


PLANTA BAIXA TÉRREO
ESCALA 1/50
Área=72,56m²

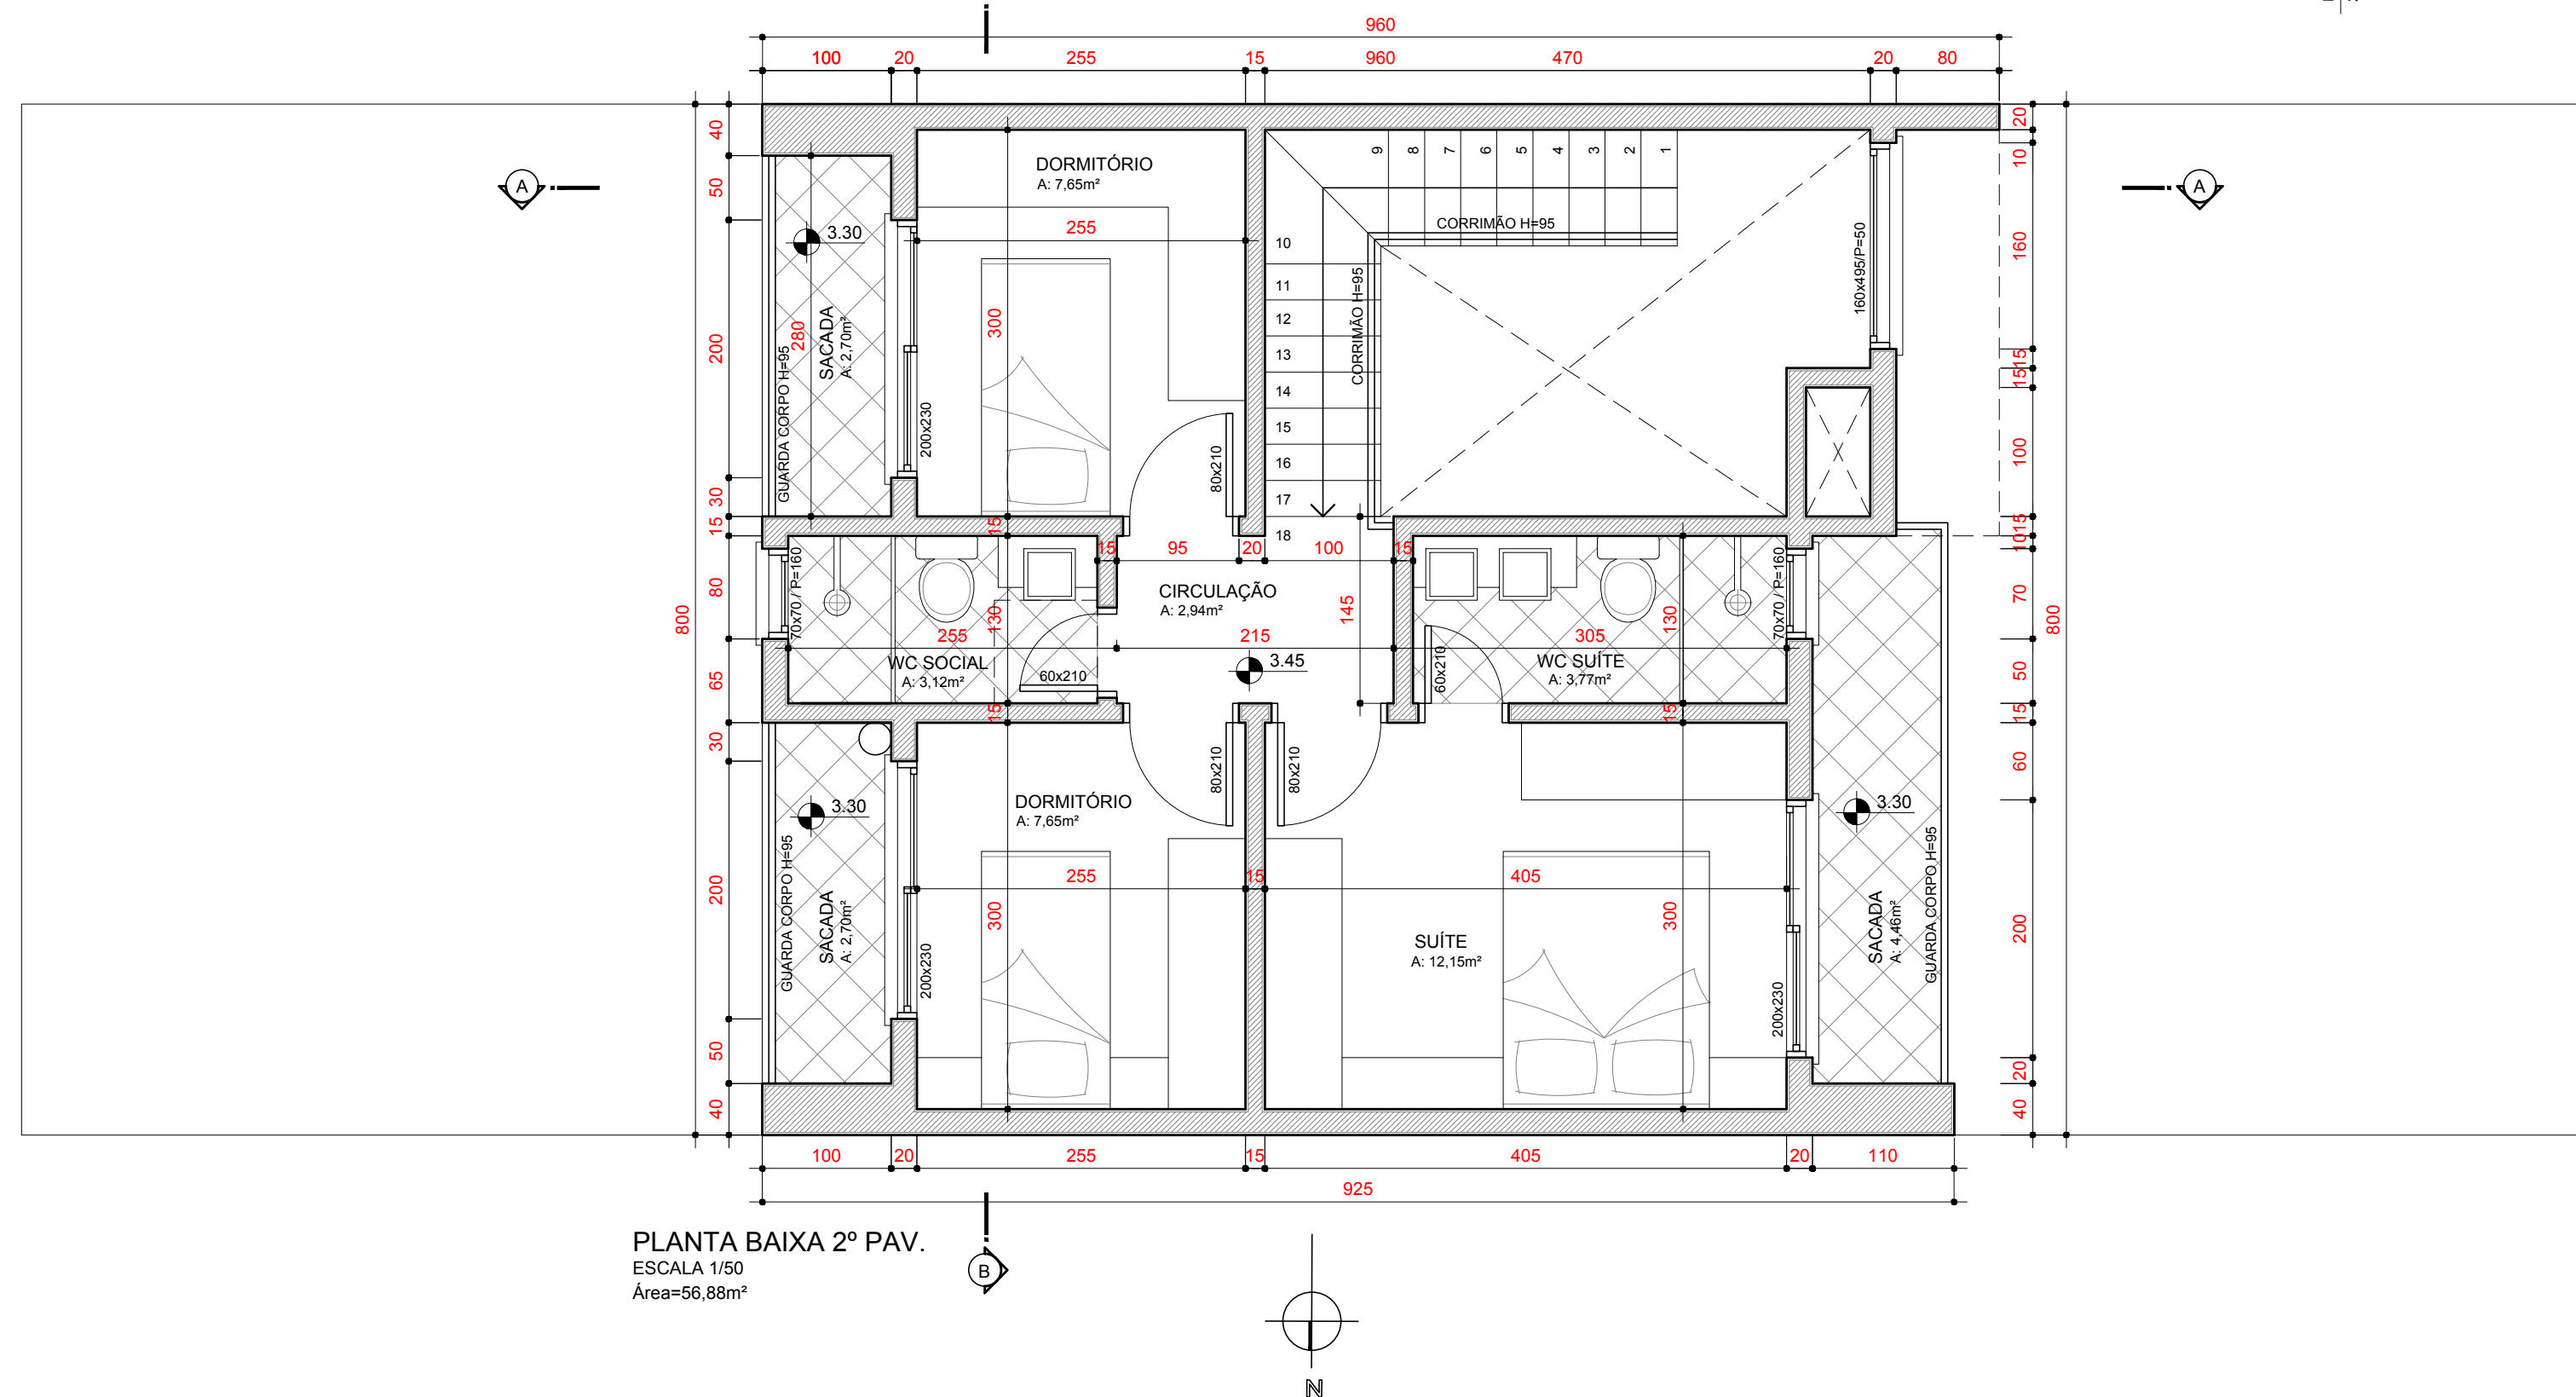

PLANTA BAIXA 2º PAV.
ESCALA 1/50
Área=56,88m²

REVISÕES:	
DATA:	DESCRIÇÃO:
08/06/2021	PROJETO ARQUITETÔNICO
assunto	
RESIDÊNCIA UNIFAMILIAR - padrão construtivo R1-N	
projeto	
ARQUITETÔNICO	
título prancha	
PLANTAS BAIXAS	
proprietário	
J.A. FERNANDES ALFONSO EIRELI - ME	
resp. técnico - CAU A53855-0	
Arq. Eduardo Cavasotto	
endereço obra	
RUA DAS CEREJEIRAS, Nº 43, PARQUE DA MATRIZ, GRAVATAÍ/RS CONDOMÍNIO RESIDENCIAL VALE DAS CEREJEIRA, TERRENO 86, ACESSO A	
Área	escala
129,44m²	1/50
data	Junho 2021
prancha	
A-02	