


# ARAUCÁ

CANELA

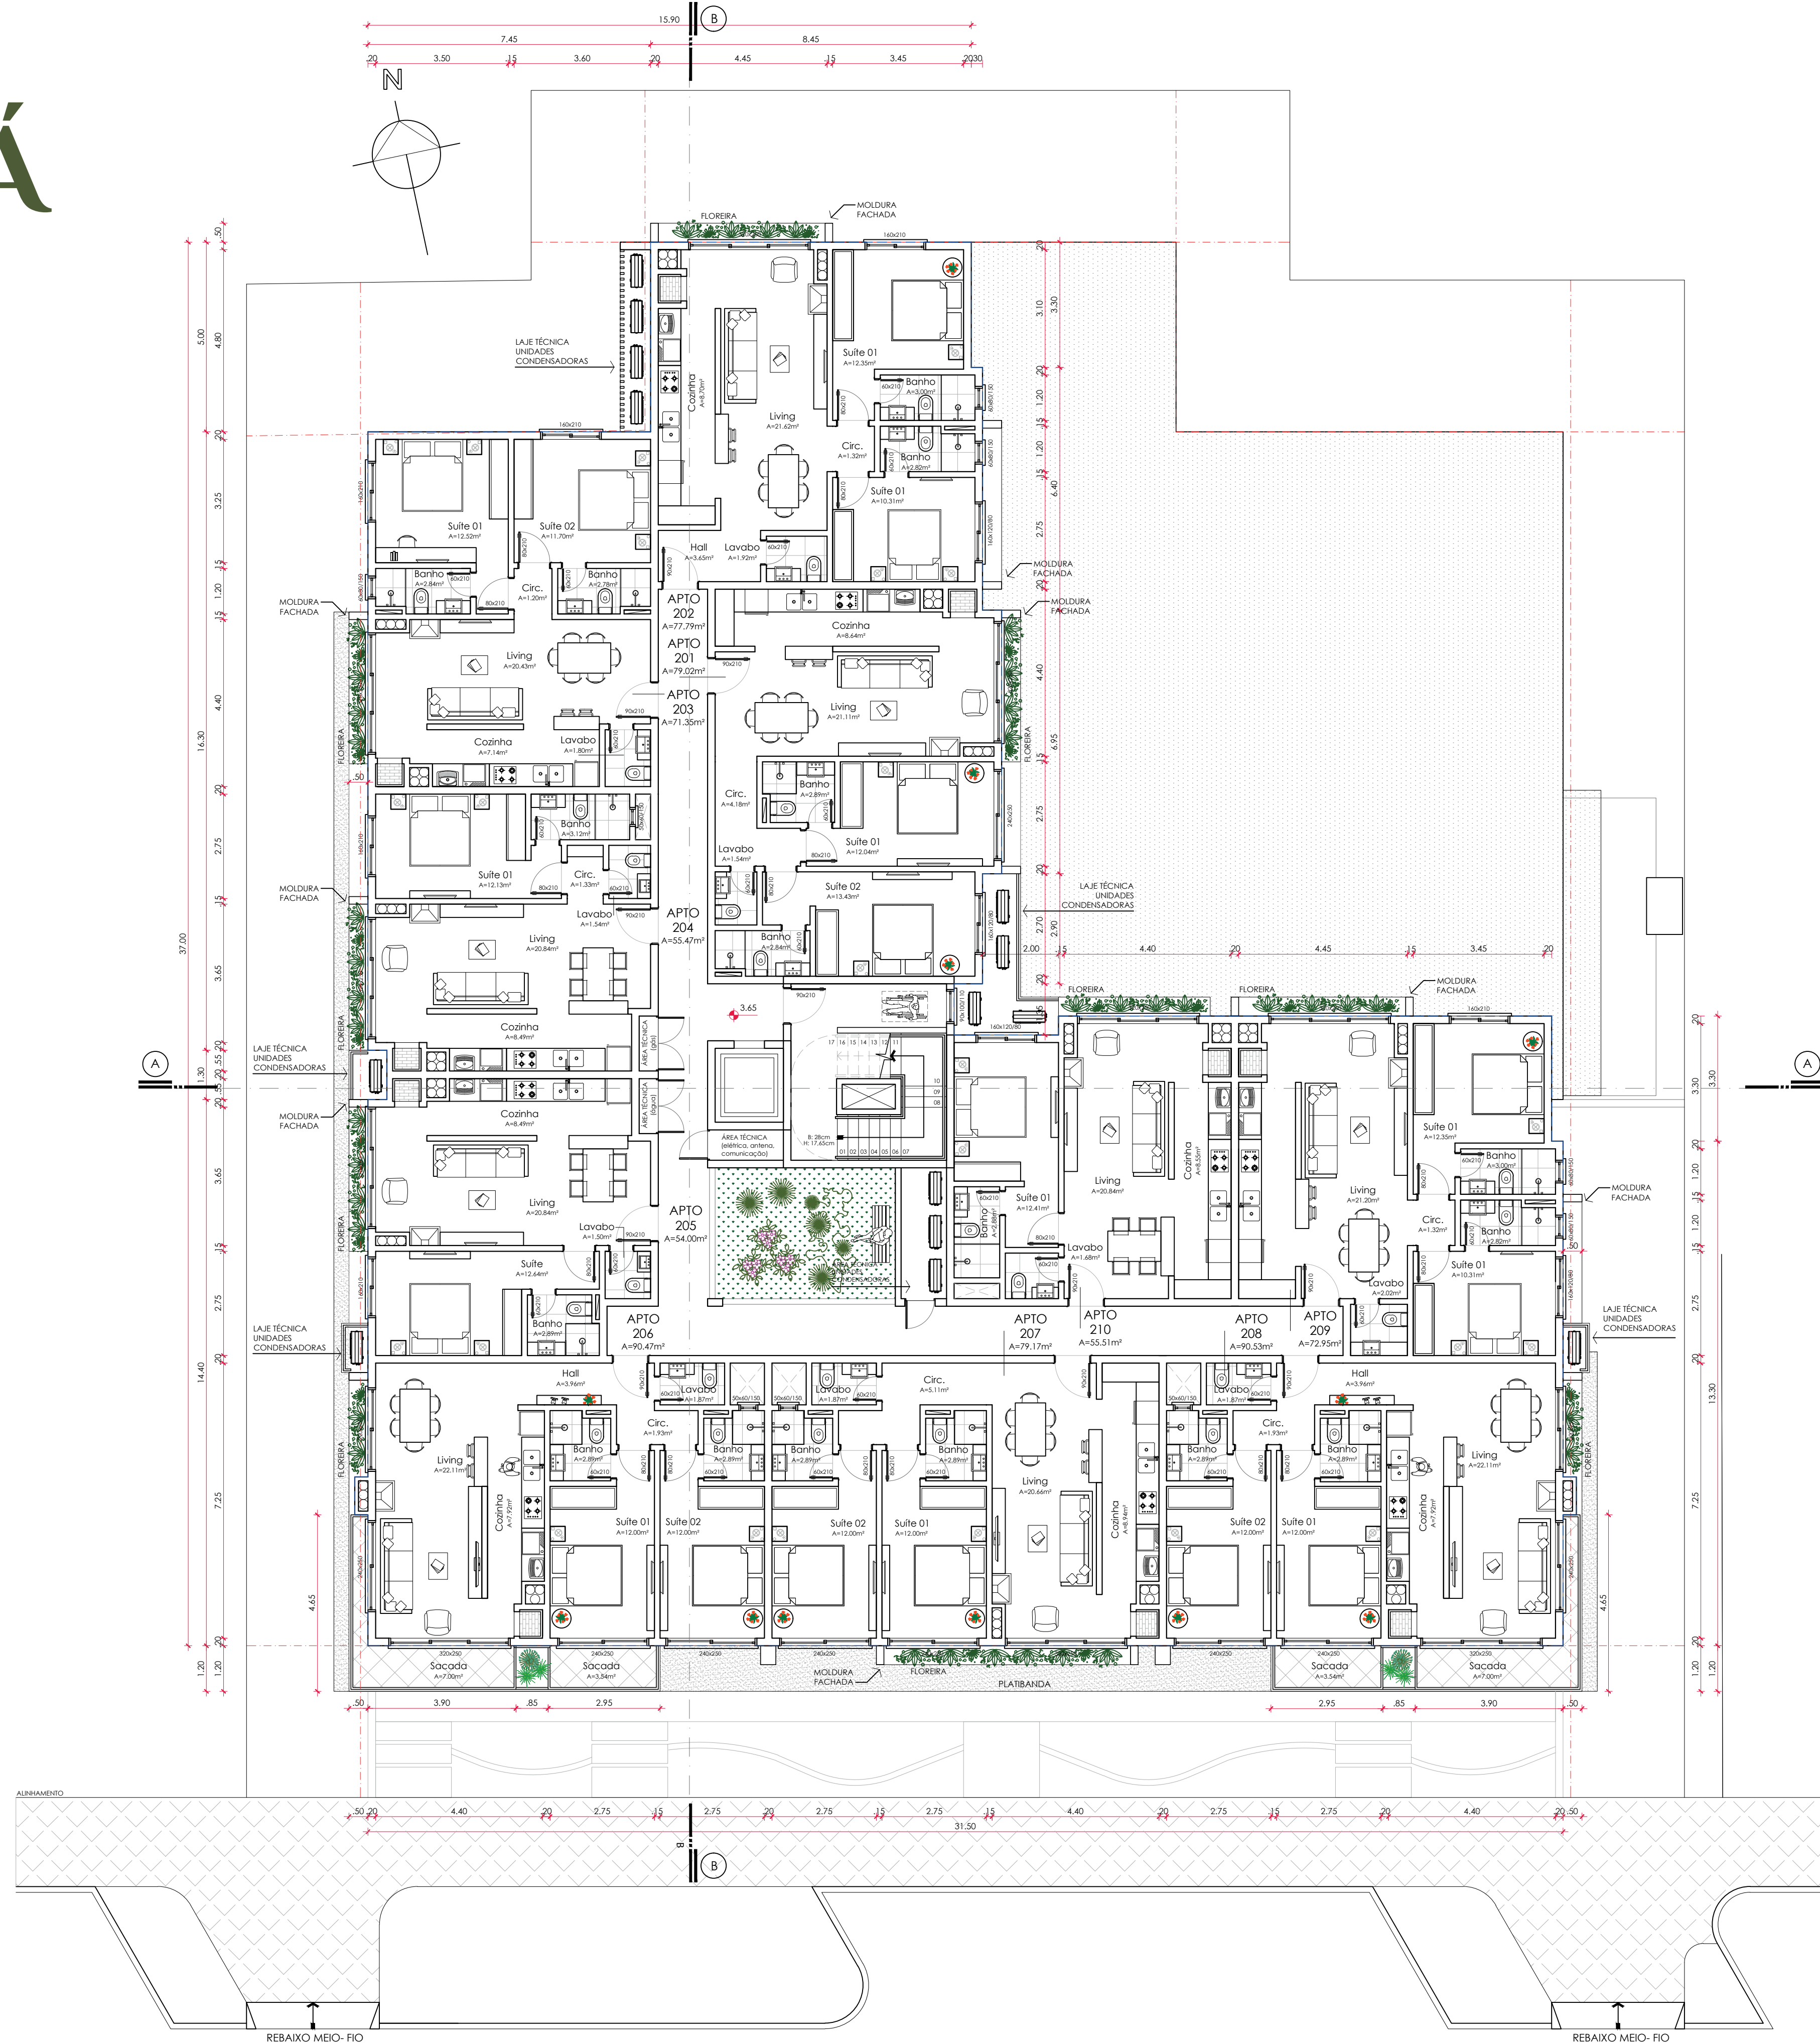

## PLANTA BAIXA 2º PAVIMENTO

ESCALA: 1/100

Área construída A=835,40m<sup>2</sup>

Área computável A=802,57m<sup>2</sup>