



# Planta Baixa

ÁREA: 248,966m²

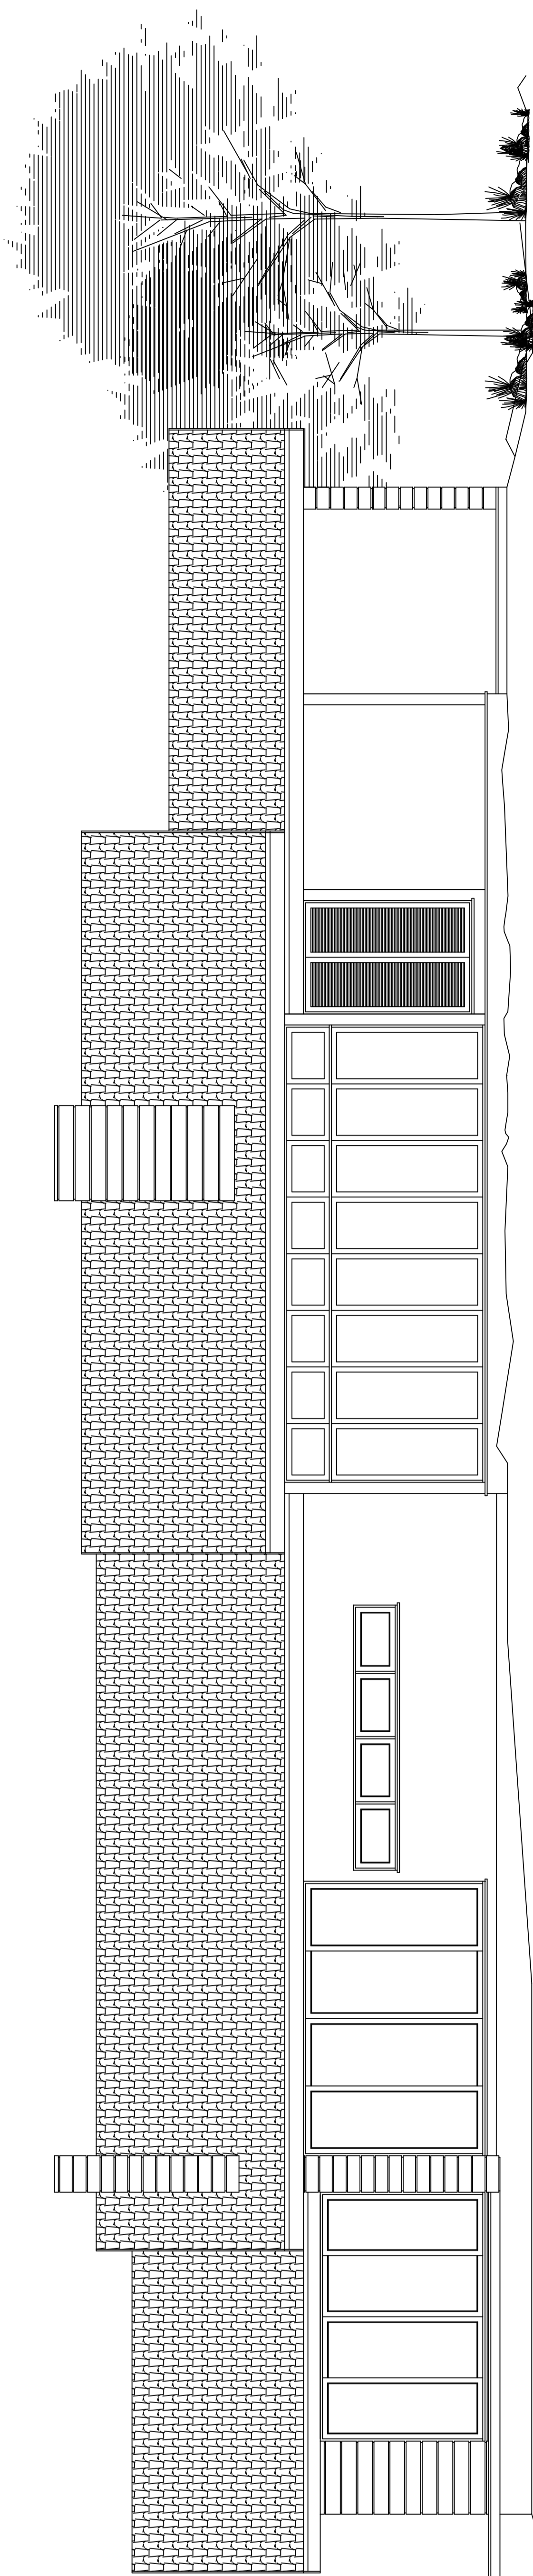

# Vista Lateral Esquerda

ESCALA: 1/50

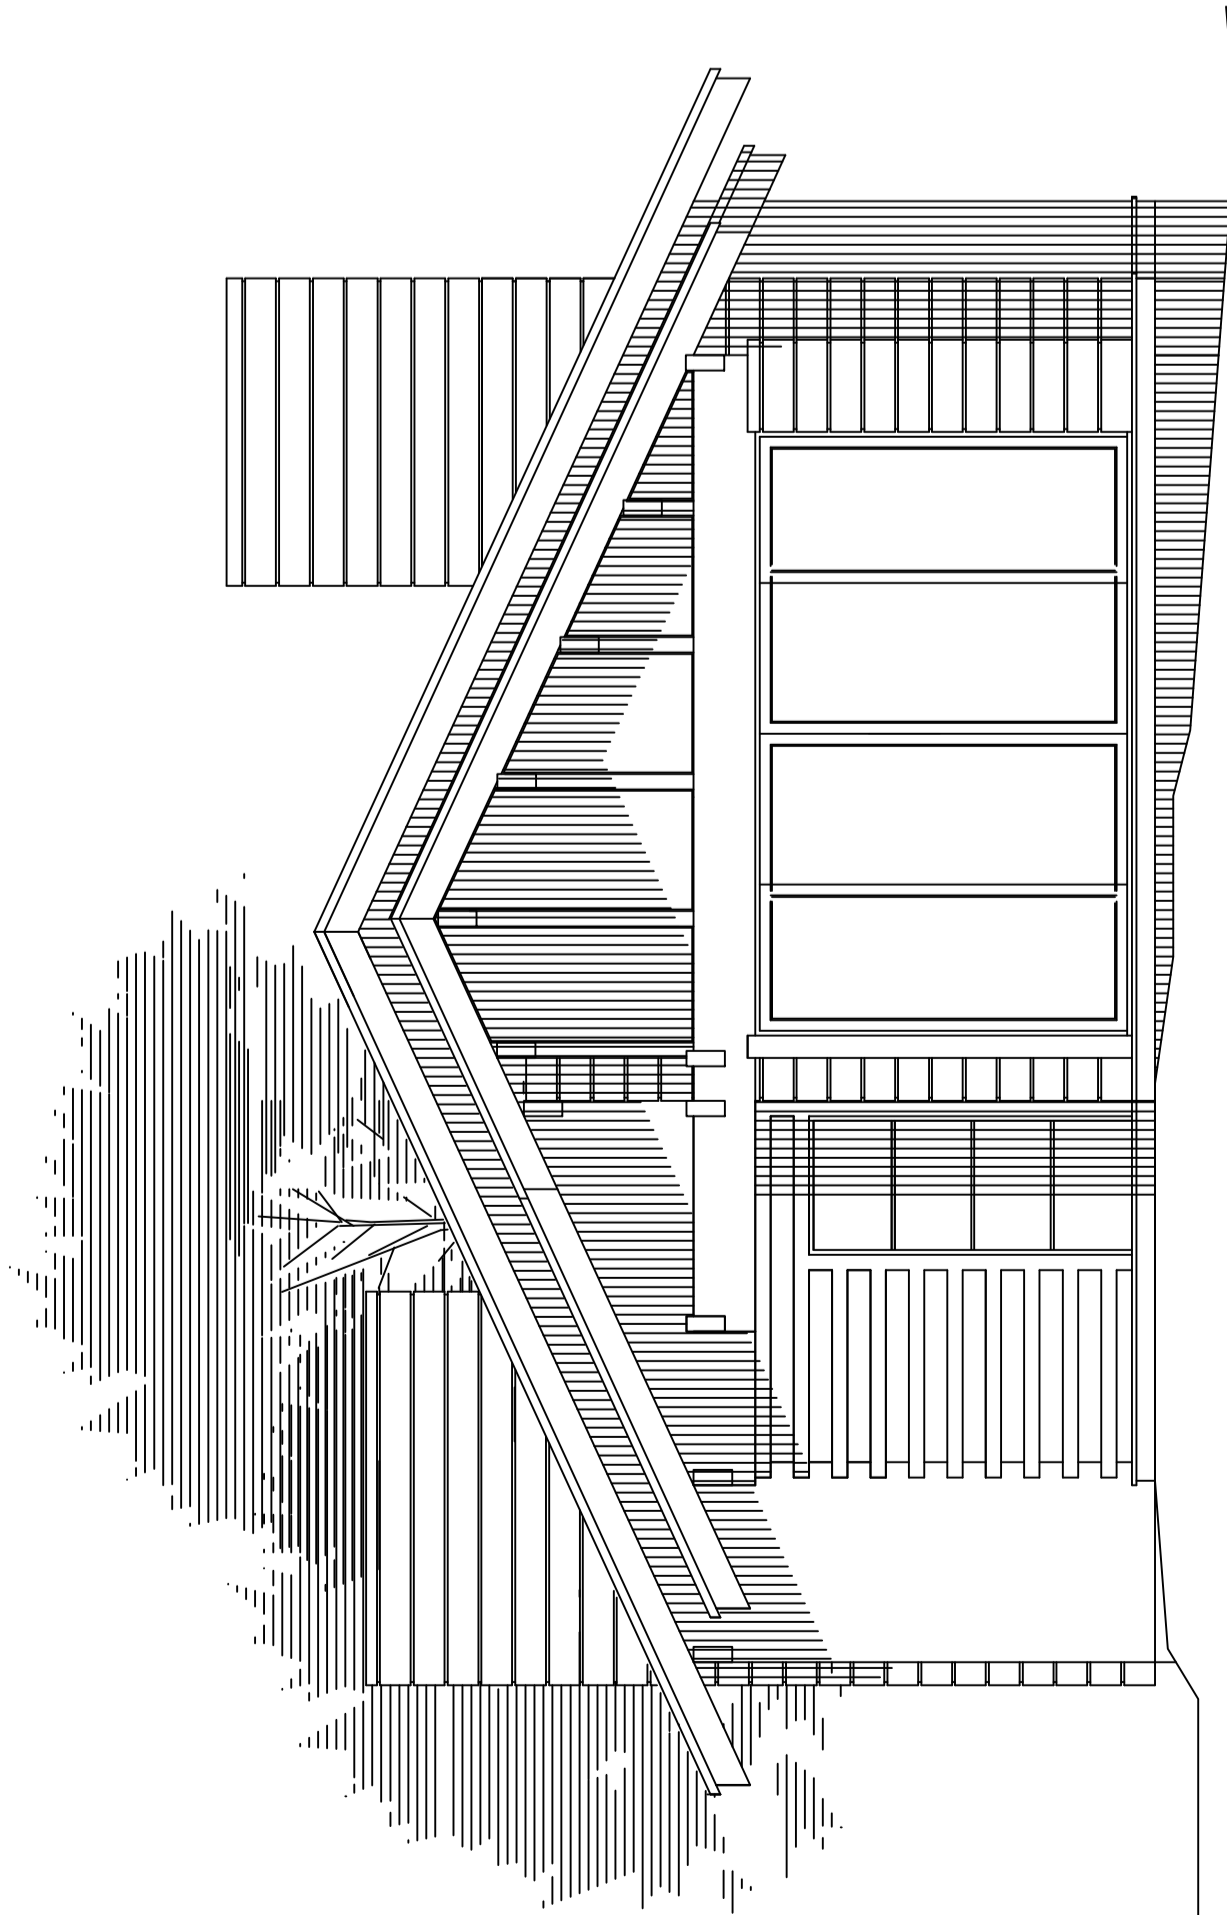

# Vista Frontal

ESCALA: 1/50