


**ELEVADOR**

PLANTA BAIXA TÉRREO  
Área : 2520,18m²  
Escala: 1/50

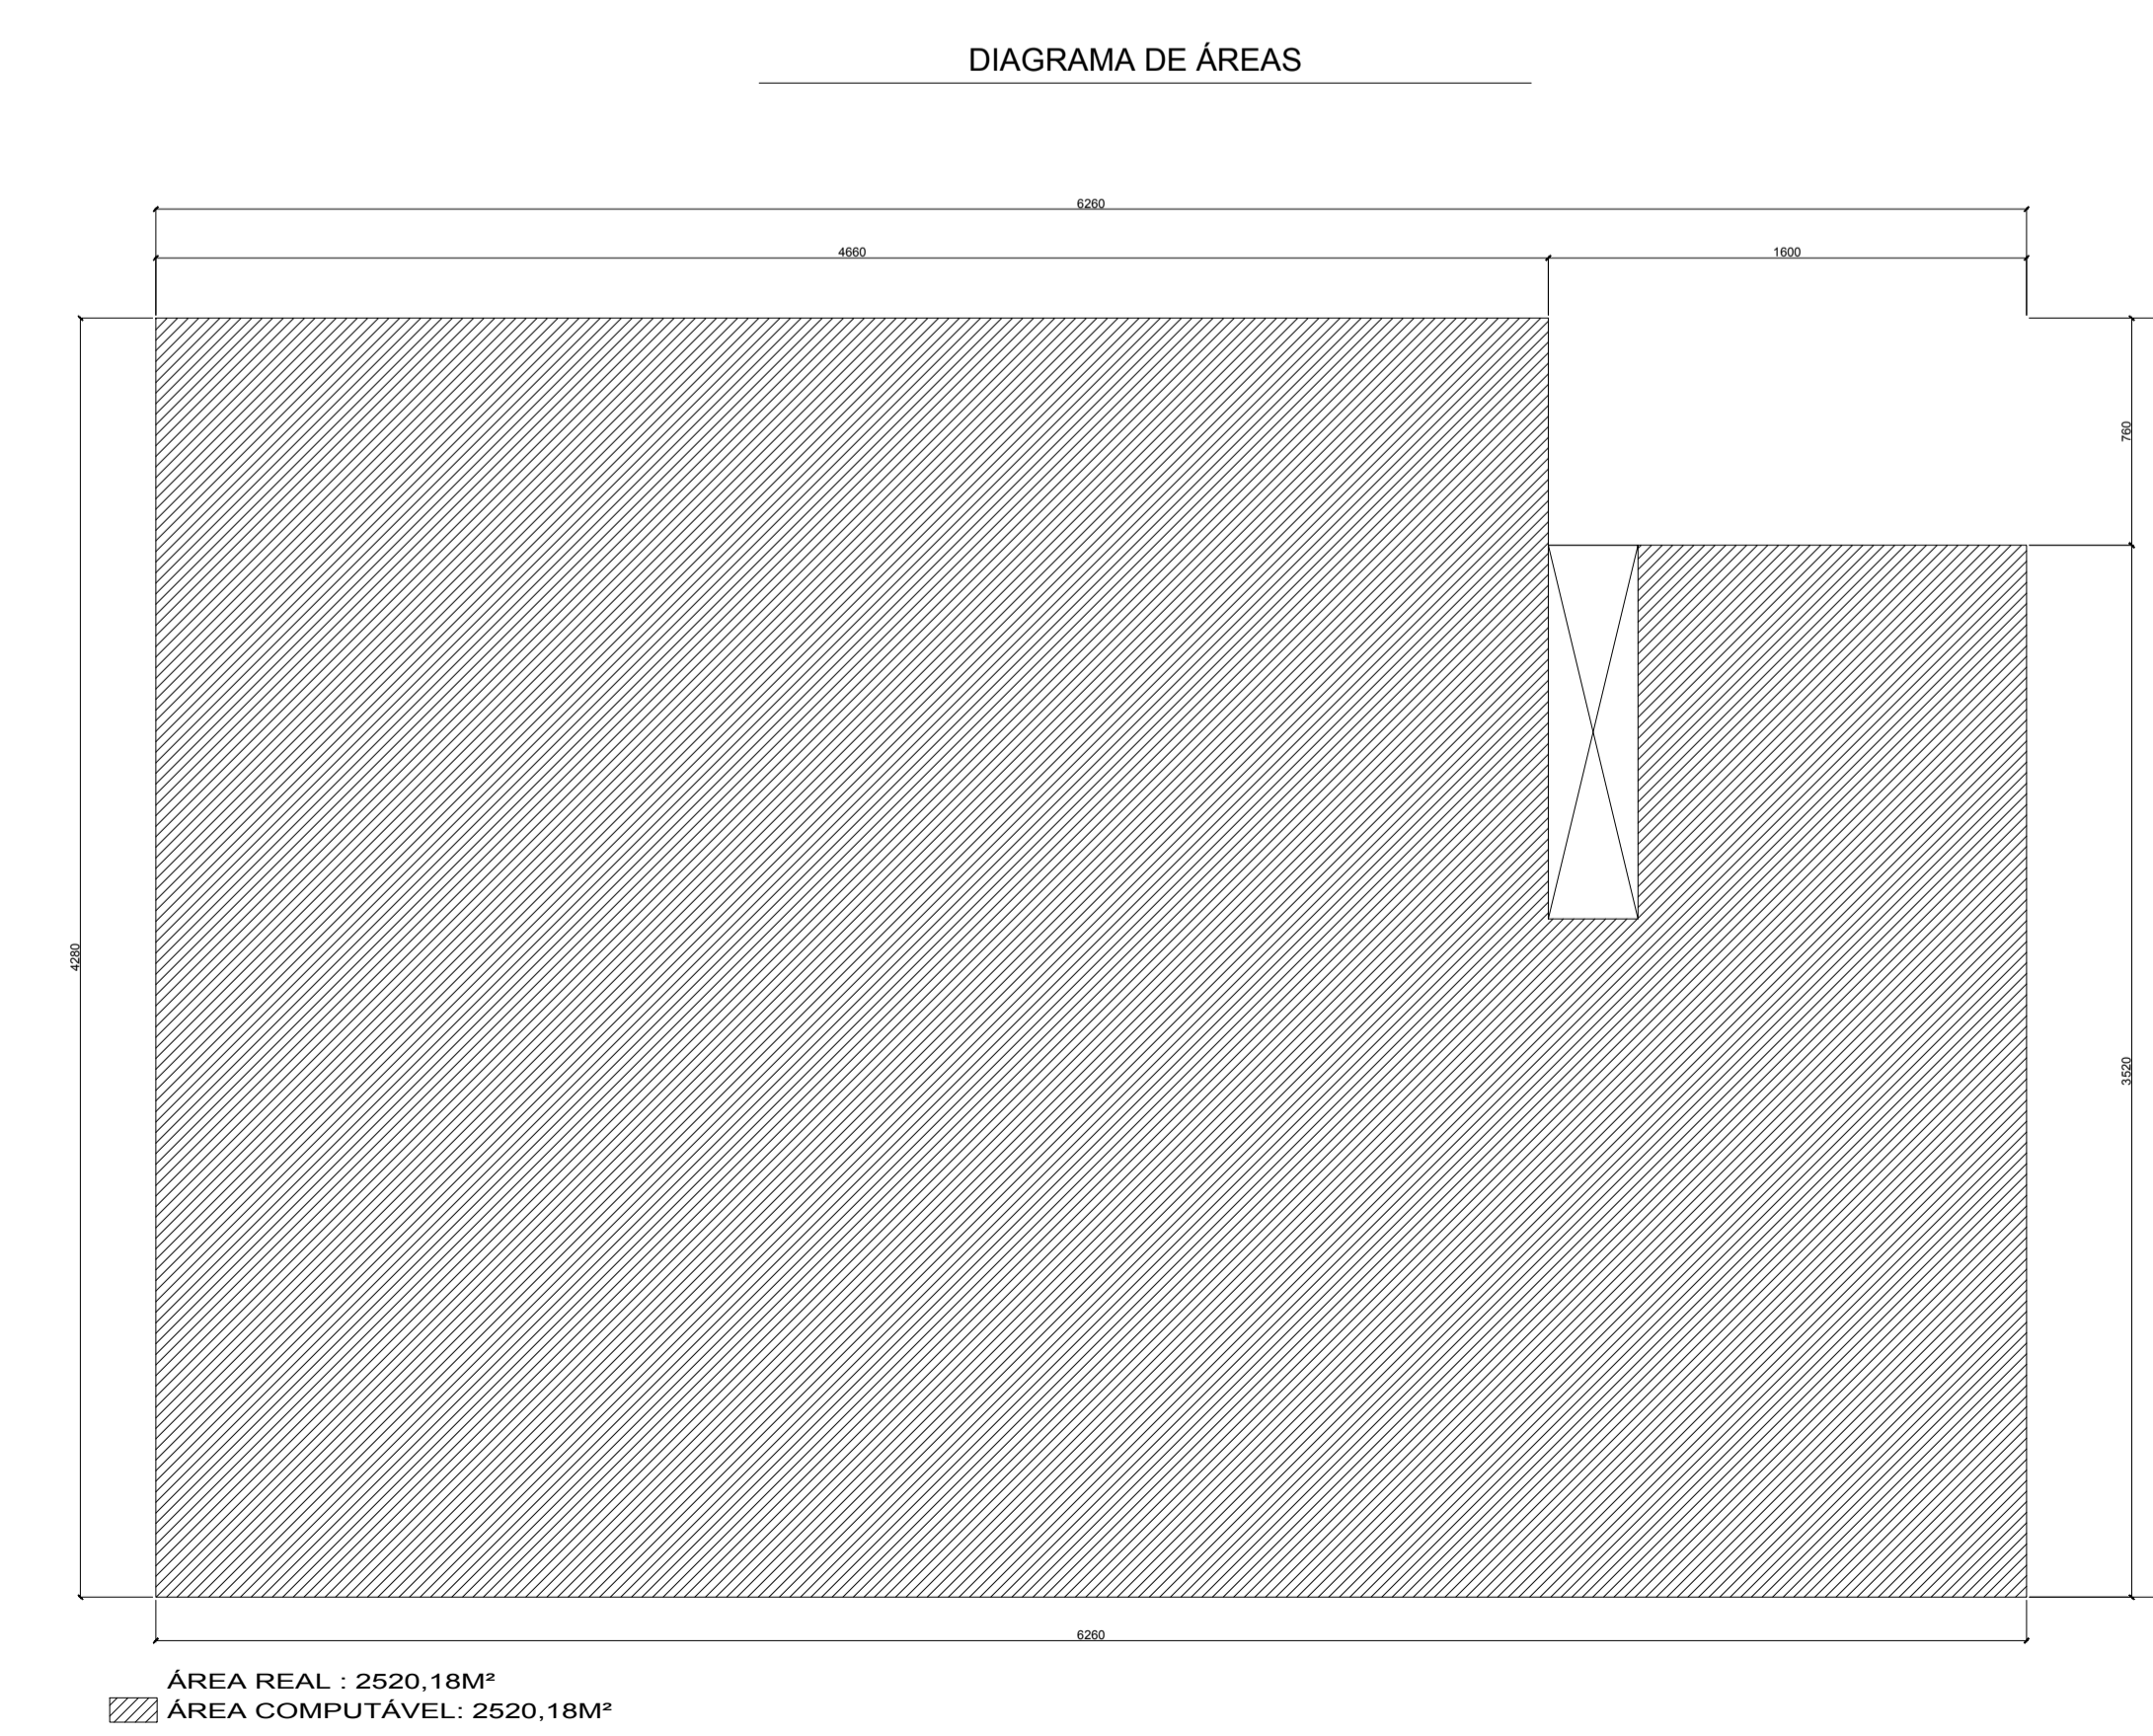

ÁREA REAL: 2520,18M²  
ÁREA COMPUTÁVEL: 2520,18M²

DATA		ALTERAÇÃO	
<p><b>ZATTI ARQUITETURA</b></p>		RUA DNA CARLINDA, Nº 500 CARLAIA - RS	
		CONDÔMIO COMERCIAL E RESIDENCIAL	
PROPRIETÁRIO		LOCAL	
WELTER EMPREENDIMENTOS IMOBILIÁRIOS LTDA CNPJ 15.118.200/01-00		PLANTA BAIXA TÉRREO	
PROFESSOR		ÁREA	
EVERTON ZUCOLOTTI CREA 501/18-0		11.641,59 m²	
RESP. TÉCNICO		ESCALA	
RUA LINDOIA		INDICADA	
EVERTON ZUCOLOTTI		DESENHO	
ZATTI & SUPPLEMENTAL LTDA - CNPJ 22.048.721/0001-02 - INSCRIÇÃO ISENTA		PEDRO	
RUA MADRE VERÔNICA, 201 - SALA 101 - CEP 96070-000 - GRAMADOCAS - FONES (51) 3041.3386		DATA	
ARQ. JEFERSON ZATTI CALZ. A3062/7		MAY/2018	