



PLANTA BAIXA SUB SOLO

Area: 860.00 m²

Predio Residencial
Comercial em Alvenaria

Rua Borges de Medeiros, Bairro Centro, Canela, RS.

RESP TÉCNICO JADIR FABIANO PIRES DE SOUZA



CRU A 18682-1


ESCALA
1:500

AREA
860,00 m²

DATA
03/2018

DESENHO
RARA

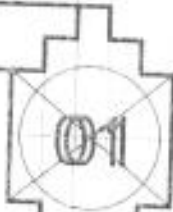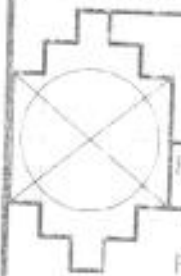

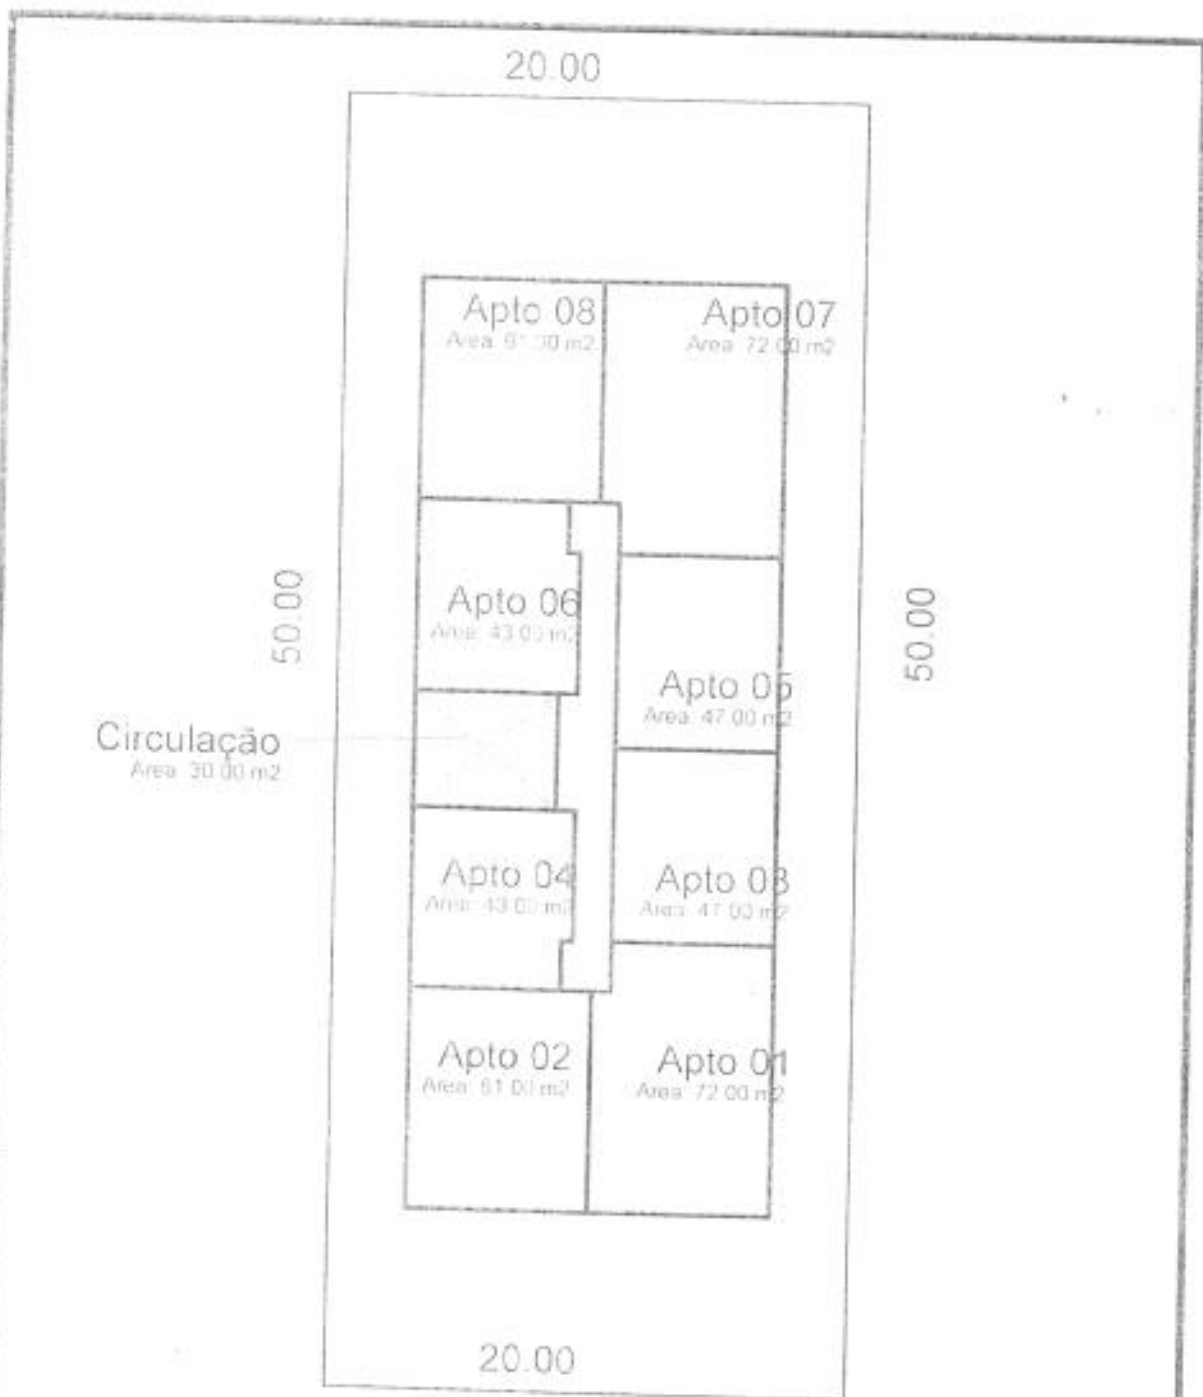

Rua Borges de Medeiros

PLANTA BAIXA TIPO

Area: 3 x 500,00 m² = 1.500,0 m²

Predio Residencial
Comercial em Alvenaria

Rua Borges de Medeiros, Barro Centro, Canela, RS.

RESP. TÉCNICO JADIR FABIANO PIRES DE SOUZA

CAL/A 18823-1


PROJ. ARQUITETURA
J. PIRES

PROJ. ELÉTRICO
J. PIRES

PROJ. SANITÁRIO
J. PIRES

PROJ. DESENHO
J. PIRES



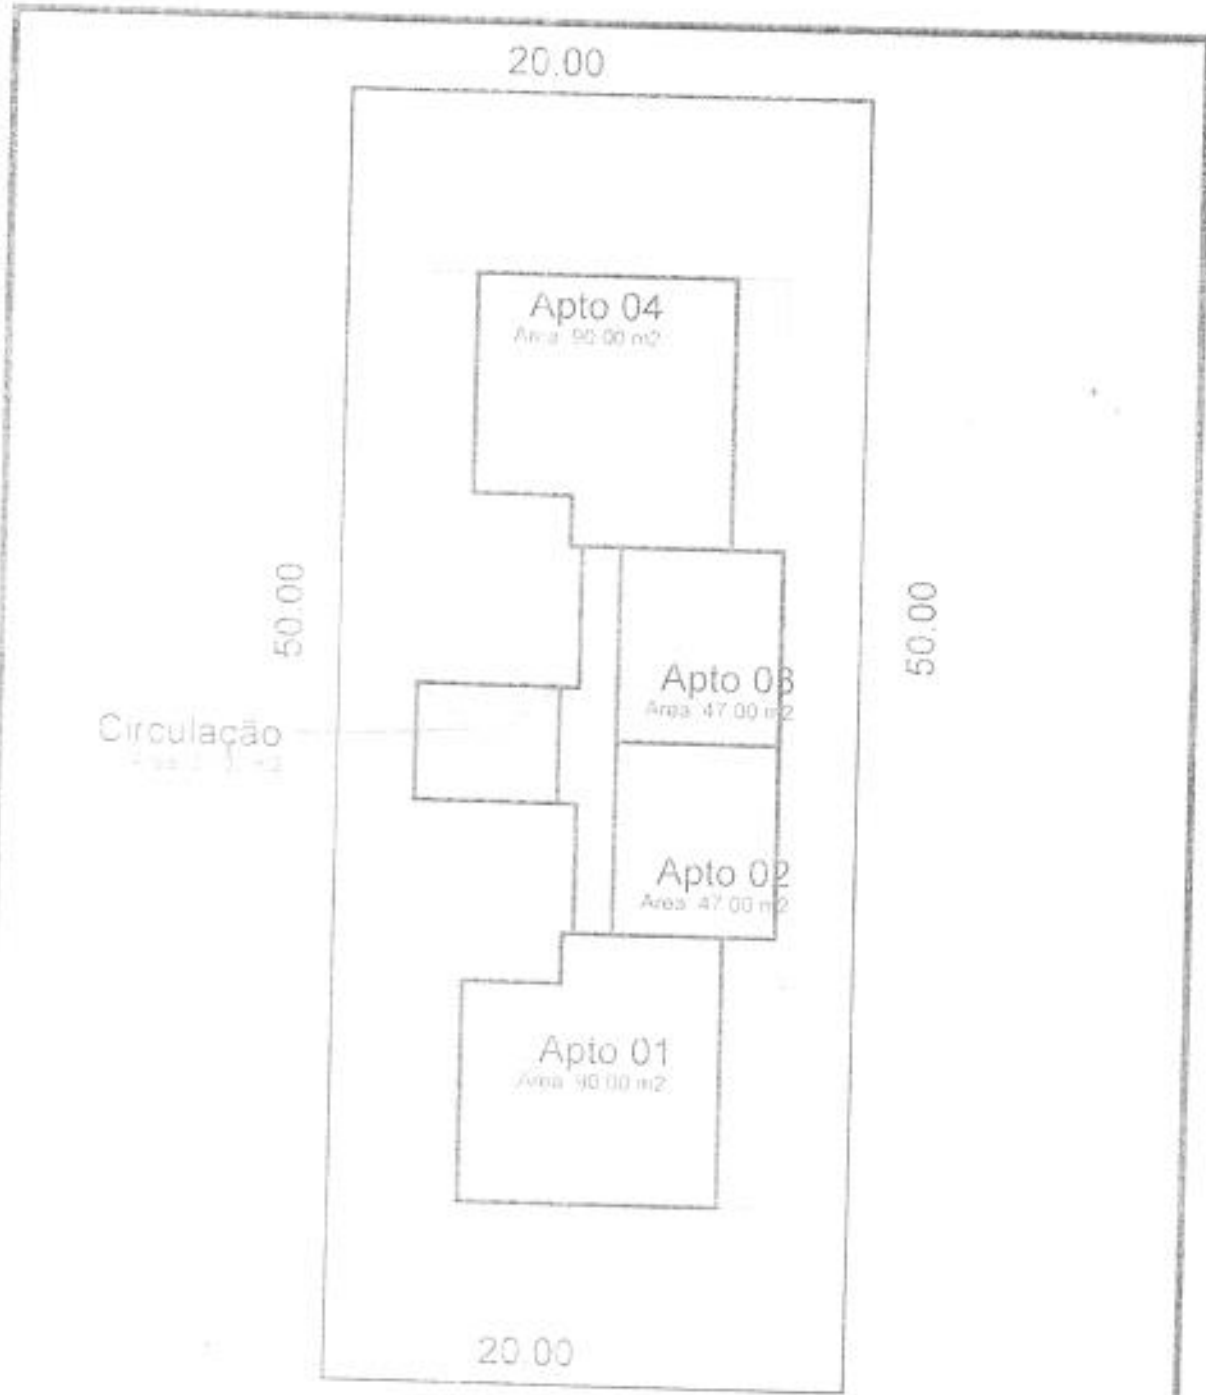

Rua Borges de Medeiros

PLANTA BAIXA SOTÃO

Área: 300.00 m²

Predio Residencial
Comercial em Alvenaria

Rua Borges de Medeiros, Bairro Centro, Canela, RS.

RESP. TÉCNICO: JADIR FABIANO PIRES DE SOUZA

CAV. A-118821

ESCALA 1:50	ÁREA 2.000,00 m ²	DATA 08/03/18	DESENHO R.L.P.
----------------	---------------------------------	------------------	-------------------

