


PLANTA BAIXA CASA 01  
 Área total = 78,45m<sup>2</sup>  
 Escala 1/50

PLANTA BAIXA CASA 02  
 Área total = 78,45m<sup>2</sup>  
 Escala 1/50

IGNÁCIO SATURNINO DE MORAES

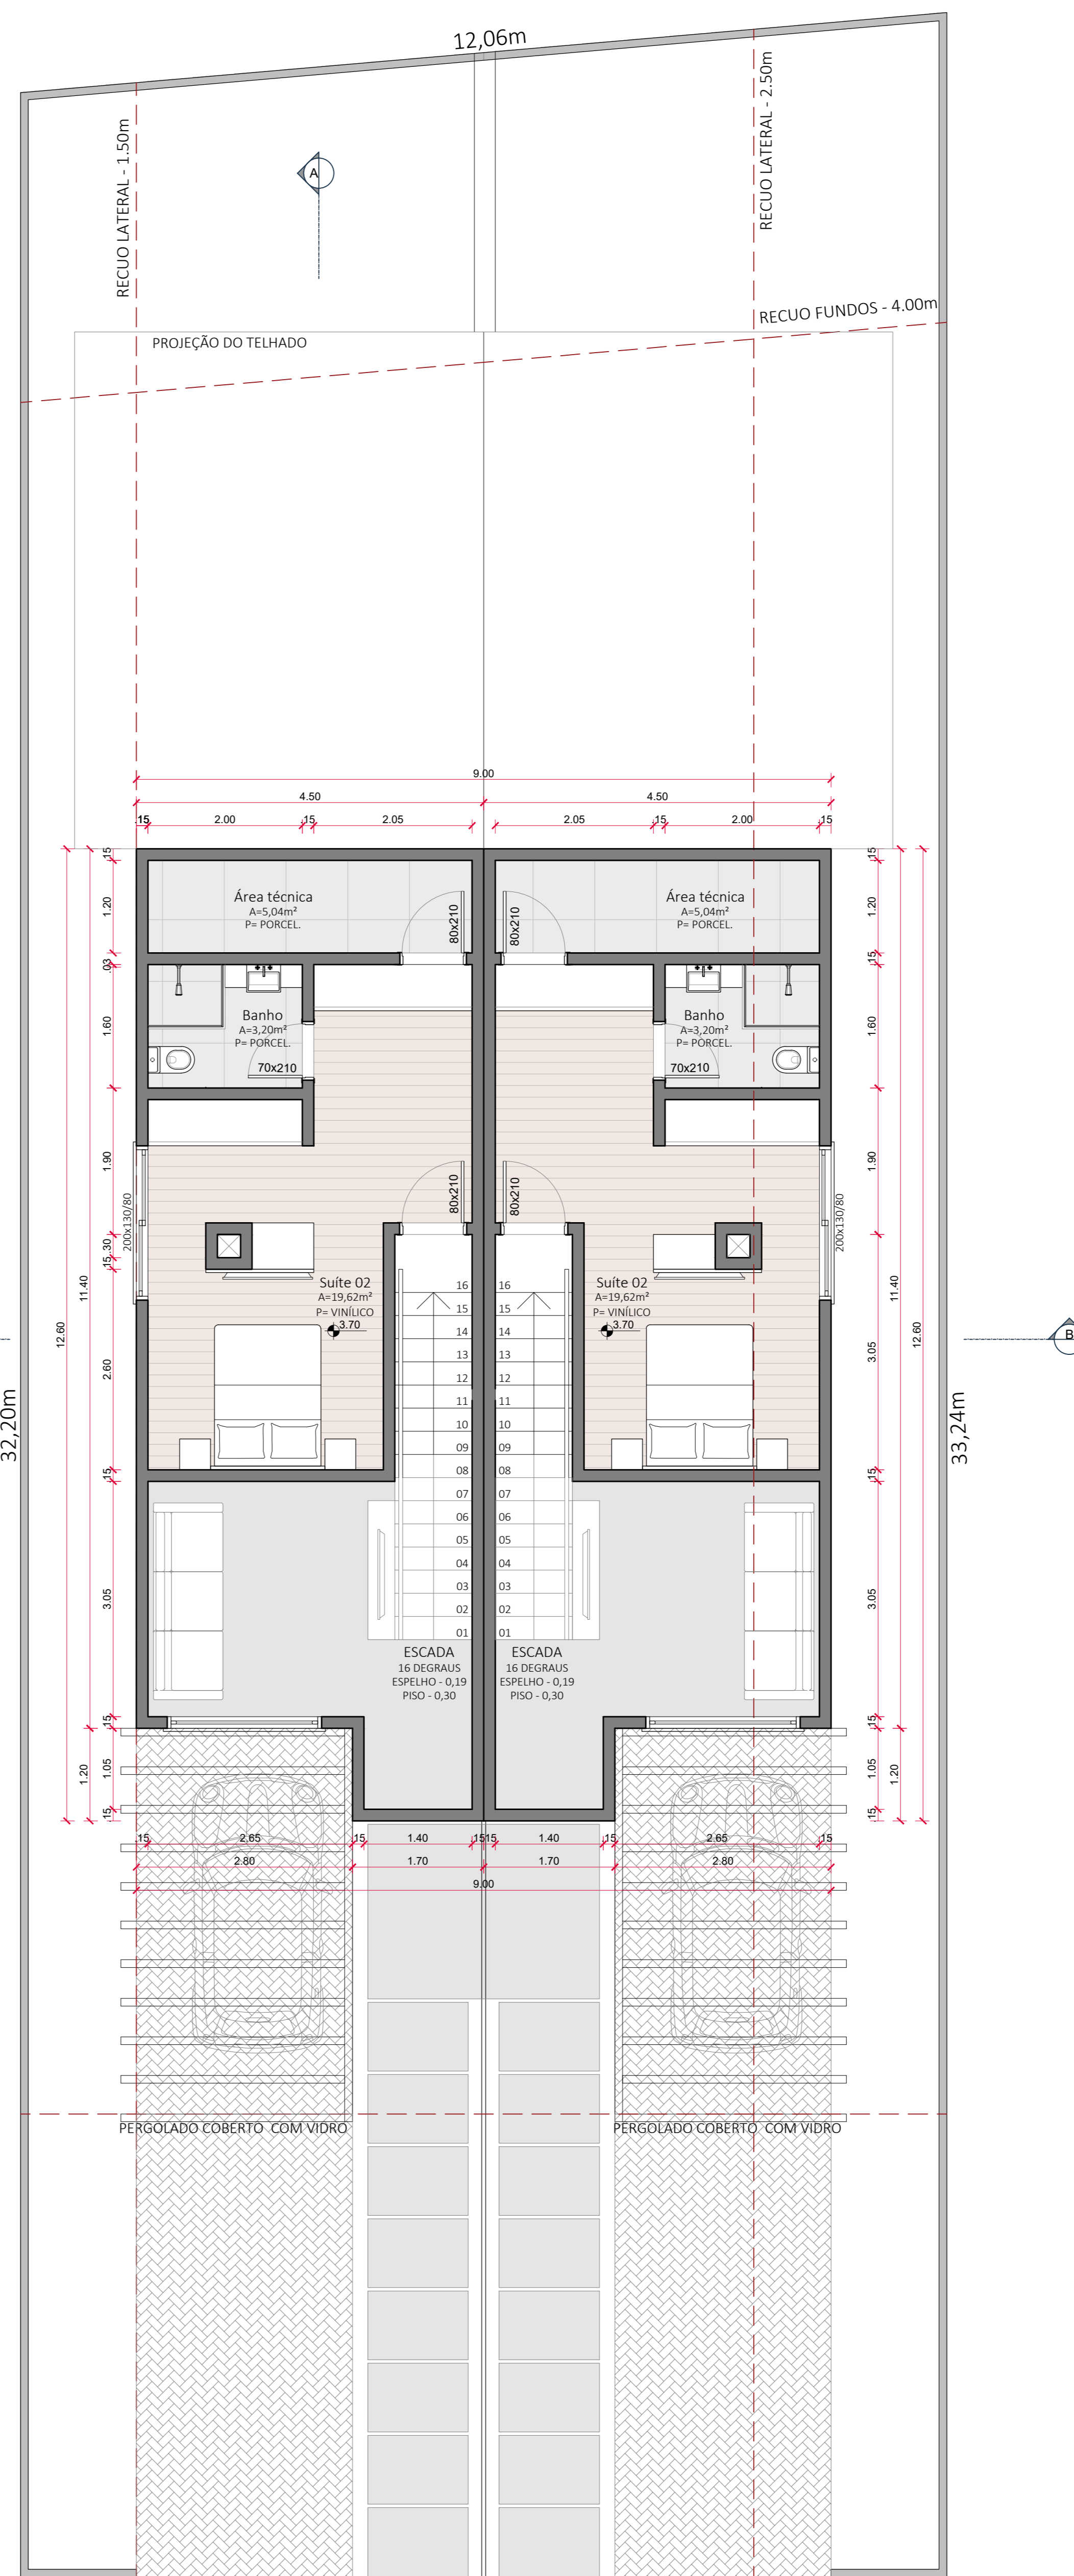

PLANTA SUBTELHADO CASA 01  
 Área total = 35,56m<sup>2</sup>  
 Escala 1/50

PLANTA SUBTELHADO CASA 02  
 Área total = 35,56m<sup>2</sup>  
 Escala 1/50

IGNÁCIO SATURNINO DE MORAES

**RESIDÊNCIA UNIFAMILIAR**  
 PROJETO ARQUITETÔNICO

Nome: Caderno consultoria de investimentos LTDA, CNPJ: 26.842.129/0001-30  
 Rua Ignácio Saturnino de Moraes, lote 1478, quadra 61, loteamento Erdem III  
 Palace Hotel - Curitiba/RS - Matrícula 17.620

RESPONSÁVEL TÉCNICO PROJETO: Arq. Rafael Manzoni Cardoso  
 CAUI/RS 75.266-5

RESPONSÁVEL TÉCNICO EXECUÇÃO: Arq. Rafael Manzoni Cardoso  
 CAUI/RS 75.266-5

EQUIPE TÉCNICA: Arq. Rafael Manzoni Cardoso CAUI/RS 75.266-5

CONTEÚDO DA PRANCHA: Pranchas: Plantas baixas

desenho: Carolina Puri  
 arq\_manzoni\_17122020.dwg  
 arq\_manzoni

escala: 1/50  
 data: 24/02/2021

02/05