



PLANTA BAIXA PAVIMENTO TIPO
 Área Construída = 462,39m²
 Área Computável = 453,52m²

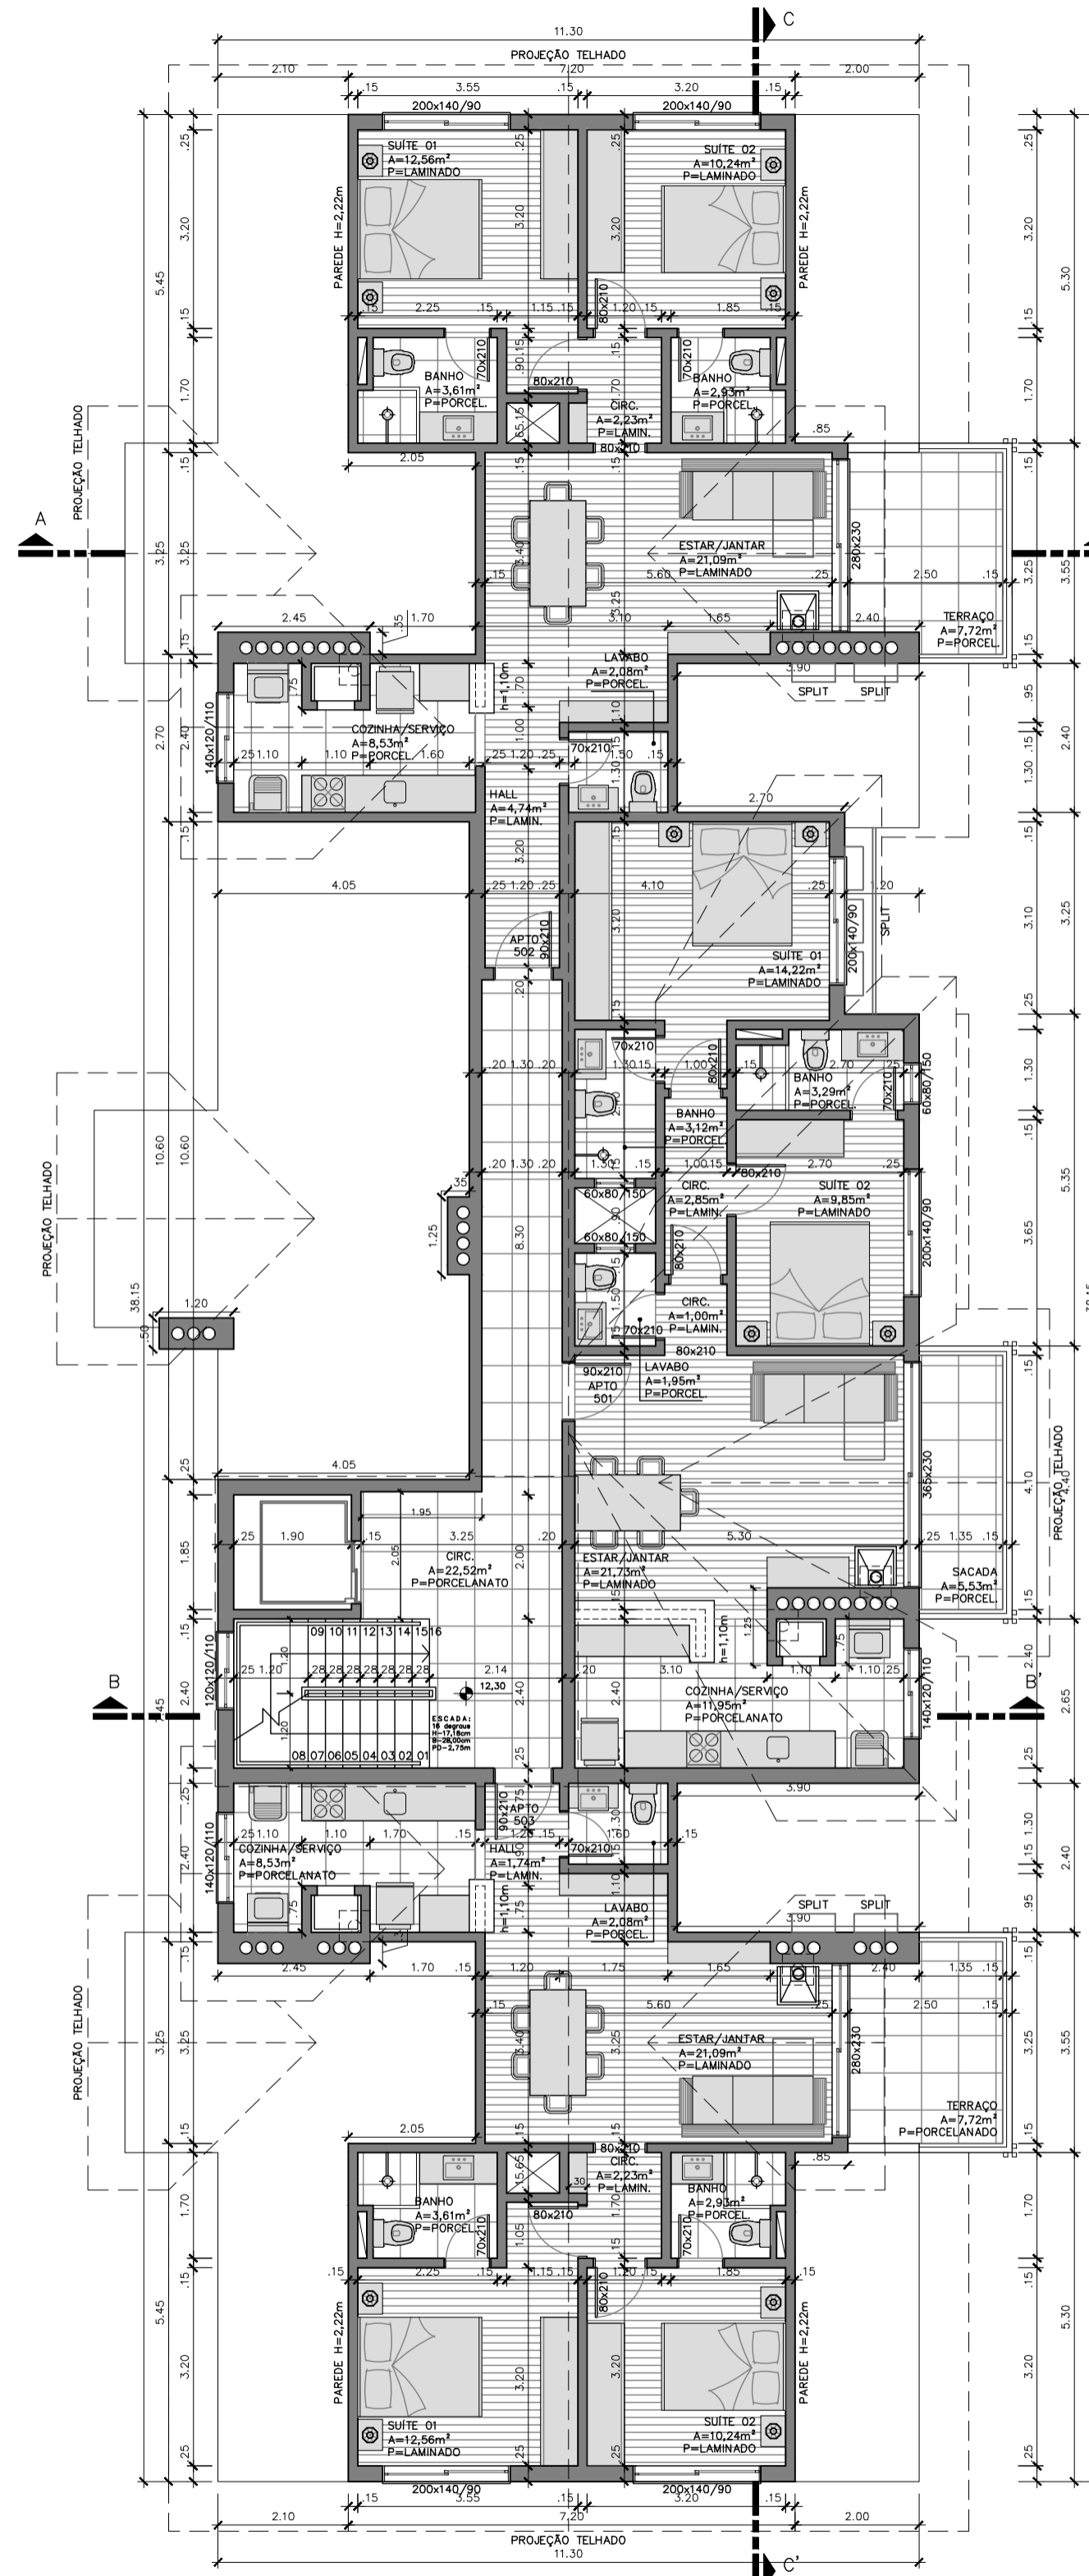

PLANTA BAIXA SUBTELHADO
 Área Construída = 280,32m²
 Área Computável = 0,00m²

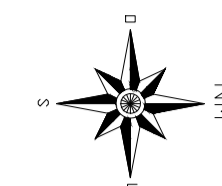

		Arq. Patrícia dos Reis Schmits CAU A33.790-0		Rua Paul Harris, 110 - Sala 02 Canela - RS - CEP: 95600-000	
Arq. Renata Brocker Boeira Hanel CAU A39.831-4		(54) 3278.1494 www.renatapatricia.com.br		@renatapatriciaarquitectura	
OBRA / LOCAL EDIFICAÇÃO COMERCIAL/RESIDENCIAL MULTIFAMILIAR EM ALVENARIA Rua Borges de Medeiros, Canela - RS				ESCALA 1/75	
ASSUNTO PLANTAS BIXAS PAV. TIPO E SUBTELHADO				ÁREA CONSTRUÍDA 3.036,98m ²	
				ÁREA COMPUTÁVEL 1.827,64m ²	
PROPRIETÁRIOS: BRK ADMINISTRAÇÃO E PARTICIPAÇÕES LTDA				DATA JAN/2019	
PROJ. ARQUITETÔNICO: ARQ. RENATA B. BOEIRA HANEL - CAU A39831-4 ARQ. PATRÍCIA DOS REIS SCHMITS - CAU 64363-7				PRANCHA 03/09	