

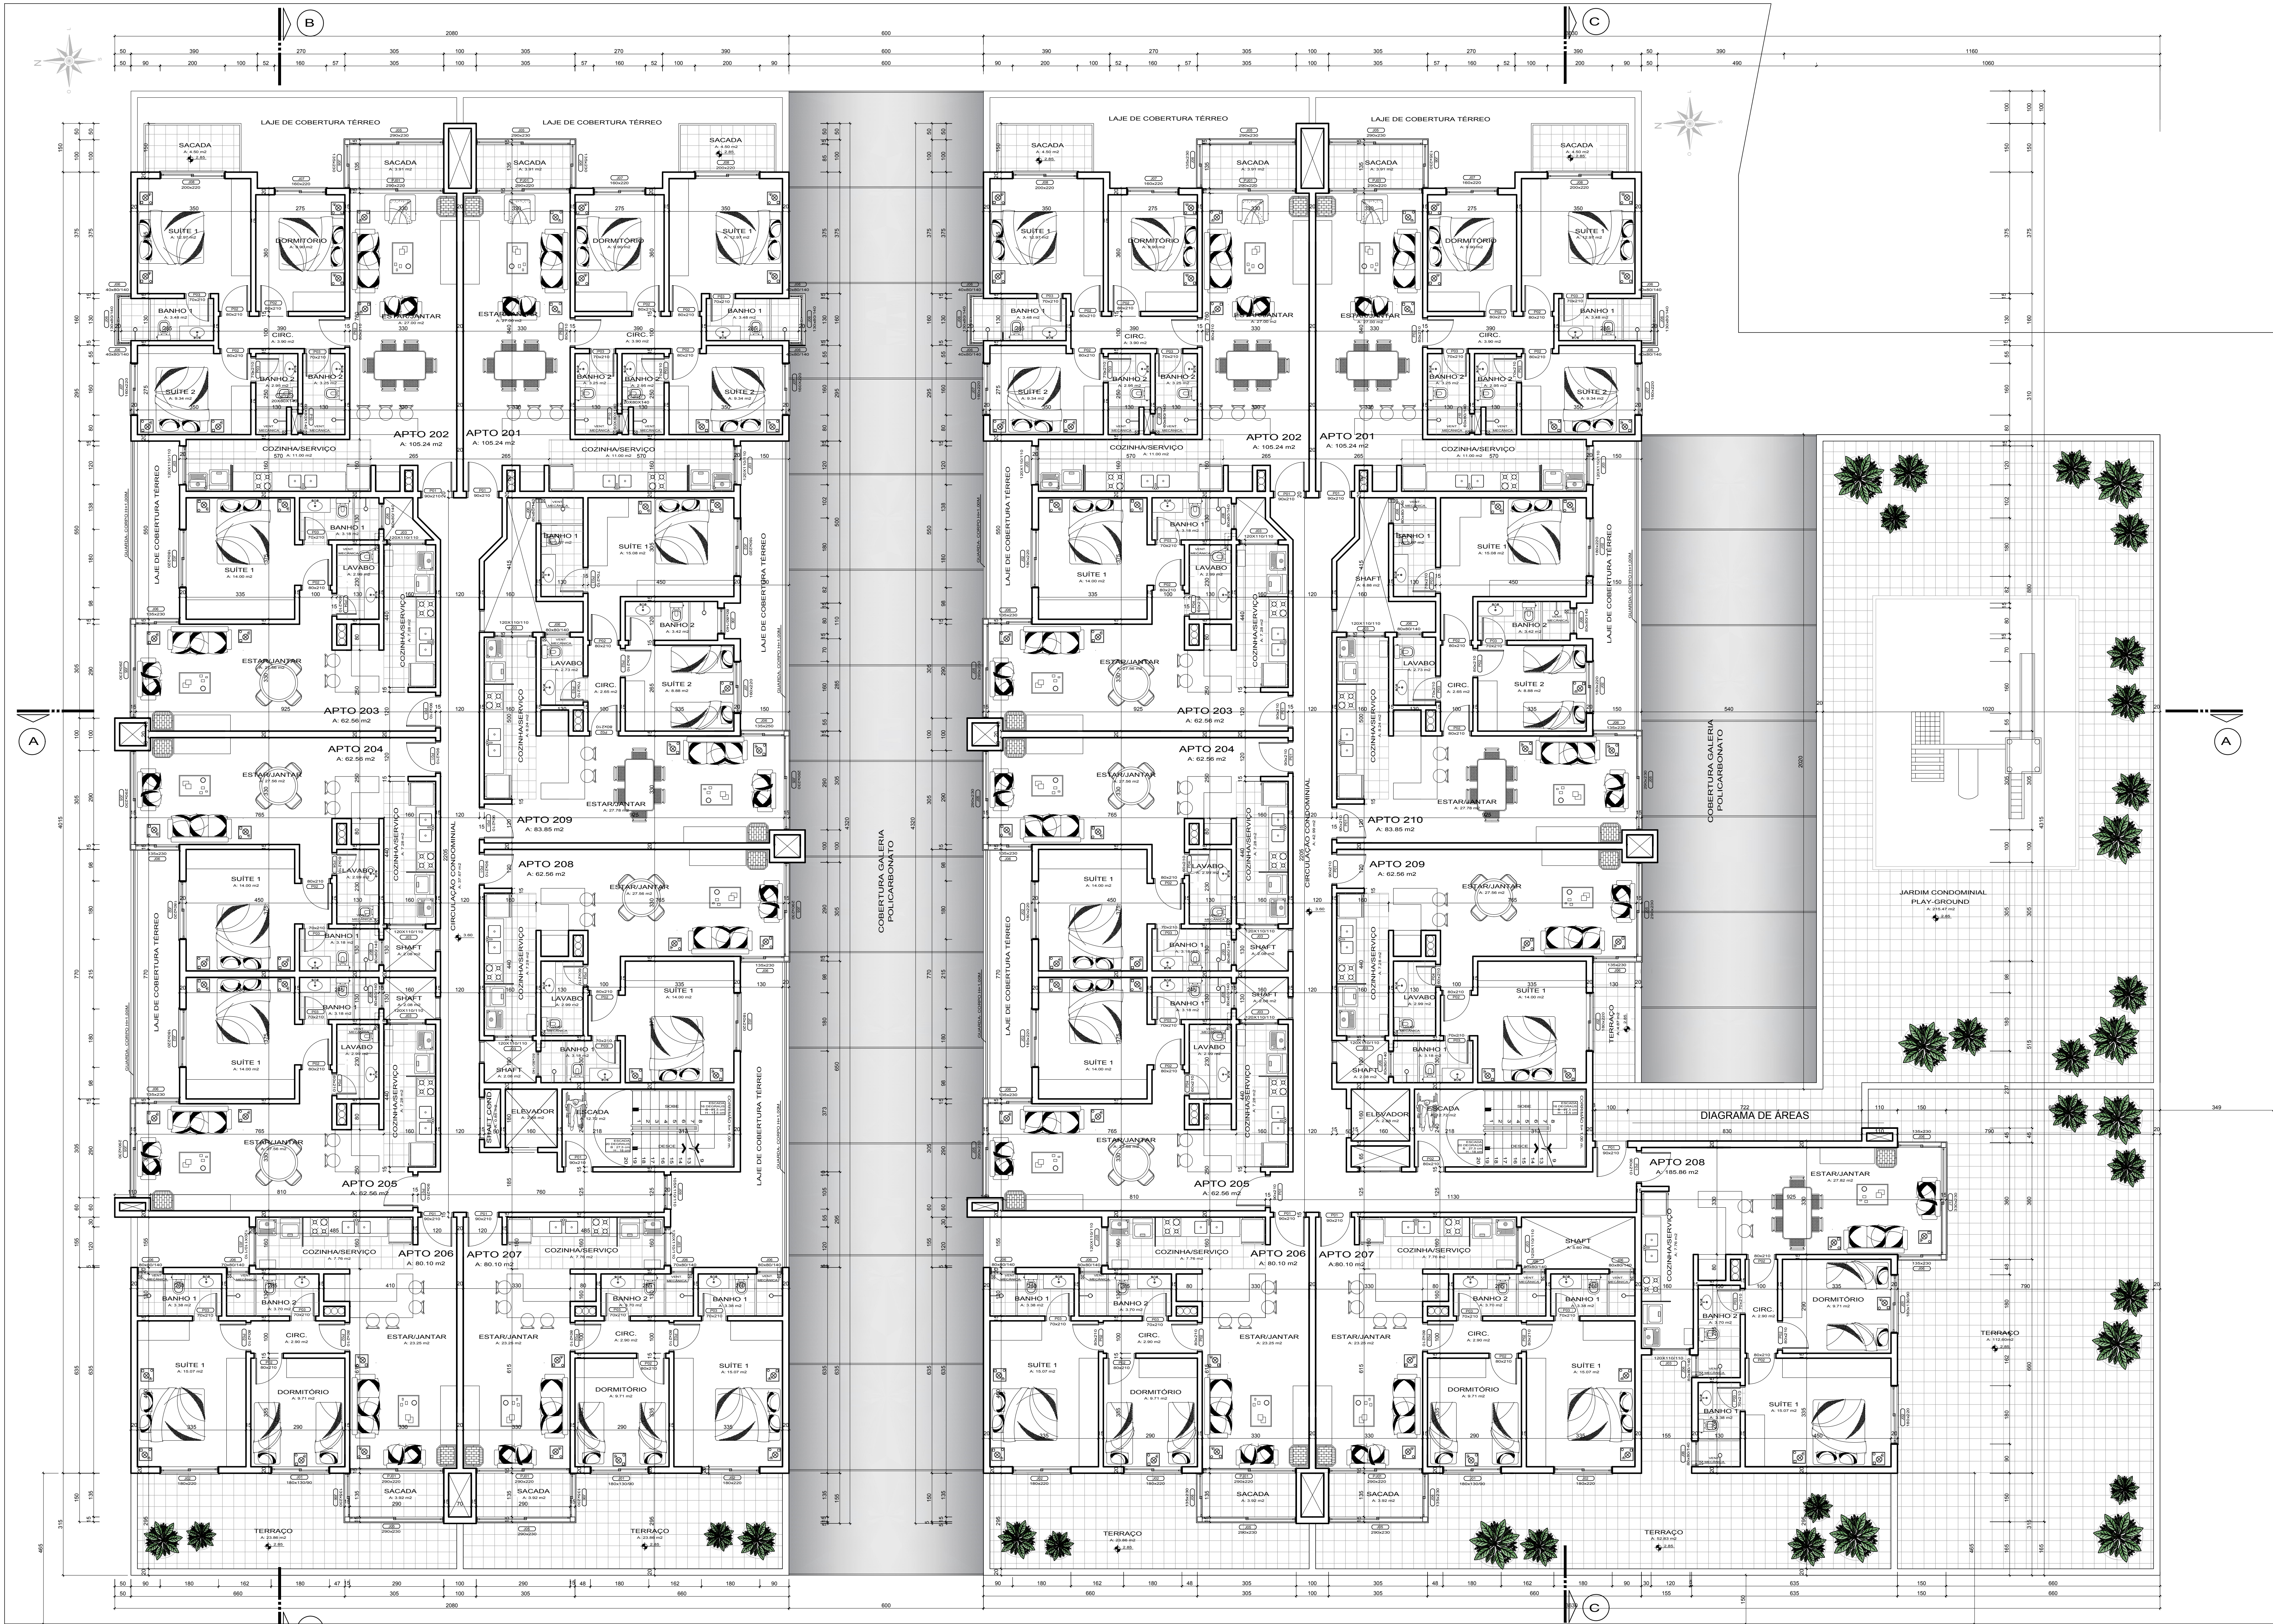


DIAGRAMA DE ÁREAS



BAIXA 2º PAVIMENTO
Área : 1605,32m²
ESCALA: 1/15

DATA		ALTERAÇÃO	
CÉDULA		LOCAL	
CONDOMÍNIO COMERCIAL E RESIDENCIAL		RUA D. CARLINDA, Nº 500 CANELAS - RS	
PROPRIETÁRIO		CONTÉUDO	
WELTER EMPREENDIMENTOS IMOBILIÁRIOS LTDA CNPJ: 15.119.550/0001-00		PLANTA BAIXA 2º PAV.	
RESP. TÉCNICO PELA EXECUÇÃO		ÁREA 11.641,59m²	
EVERTON ZUCOLOTTI CREA: R0174329		ESCALA INDICADA	
AUTOR DO PROJETO		PEDRO	
ARQ. JEFERSON ZATTI CAU: A39638-7		DATA	
ZATTI & SUPPLEMENTAL LTDA - CNPJ: 22.016.721/0001-22 - INSCRIÇÃO ISENTA RUA MADRE VERONICA, 250 - SALA 101 - CEP: 95670-000 - GRAMADOURS - FONES: (51) 3286 2805		MAIO/2018	