


PLANTA BAIXA PAVIMENTO TIPO (2X)
 ÁREA CONSTRUÍDA = 235,17m²
 ÁREA COMPUTÁVEL = 228,19m²

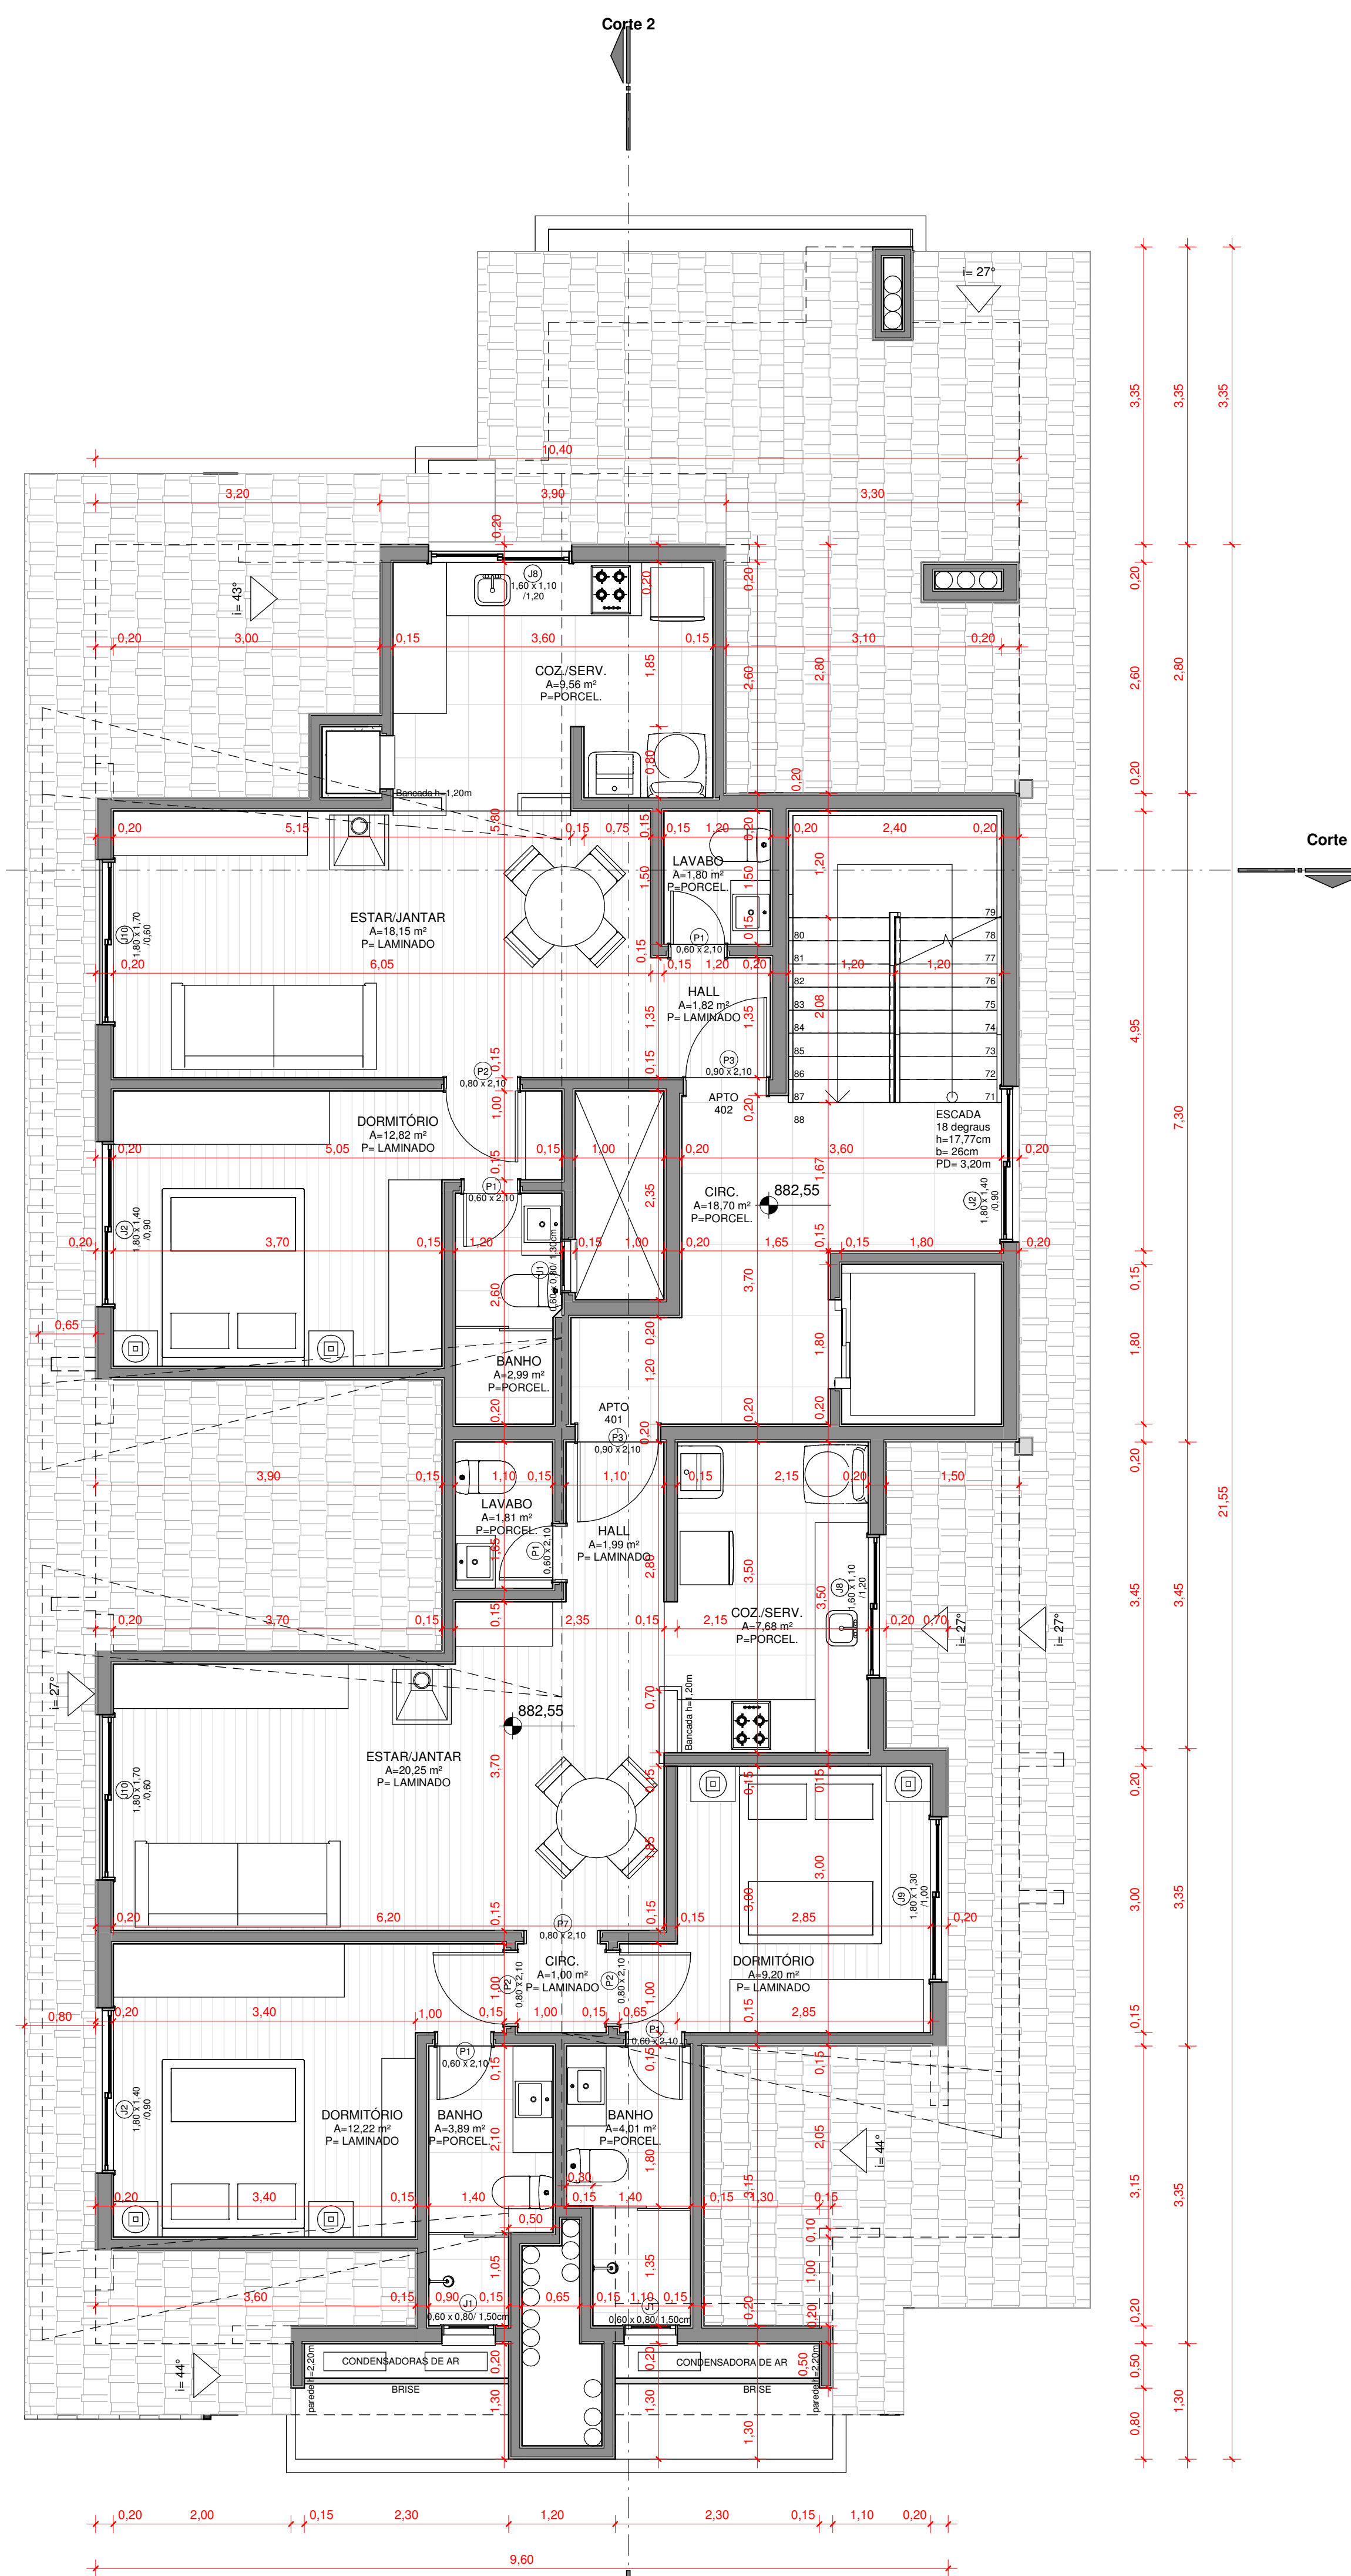

PLANTA BAIXA SUBTELHADO
 ÁREA CONSTRUÍDA = 142,68m²
 ÁREA COMPUTÁVEL = 00,00m²

 Arq. Patrícia dos Reis Schmits CAU A33.790-0 Arq. Renata Brocker Boeira Hanel CAU A39.831-4		Rua Paul Harris, 110 - Sala 02 Canela - RS - CEP: 95680-000 (51) 3278.1494 www.renataepatricia.com.br @renataepatriciaarquiteta	
OBRA / LOCAL EDIFICAÇÃO RESIDENCIAL FAMILIAR EM ALVENARIA Rua Melvin Jones, 515, Canela - RS		ESCALA 1 : 50	
ASSUNTO Plantas Baixas Pav. Tipo (2x) e Subtelhado		ÁREA CONSTRUÍDA 1.169,32m ²	ÁREA COMPUTÁVEL 684,57m ²
PROPRIETÁRIO: PALUDO INCORPORAÇÕES LTDA.		DATA JUL/2020	
PROJ. ARQUITETÔNICO: ARQ. RENATA B. BOEIRA HANEL - CAU A39831-4 ARQ. PATRÍCIA DOS REIS SCHMITS - CAU 64963-7		PRANCHA 03/07	