


PLANTA BAIXA - TERREO
Escala 1/50

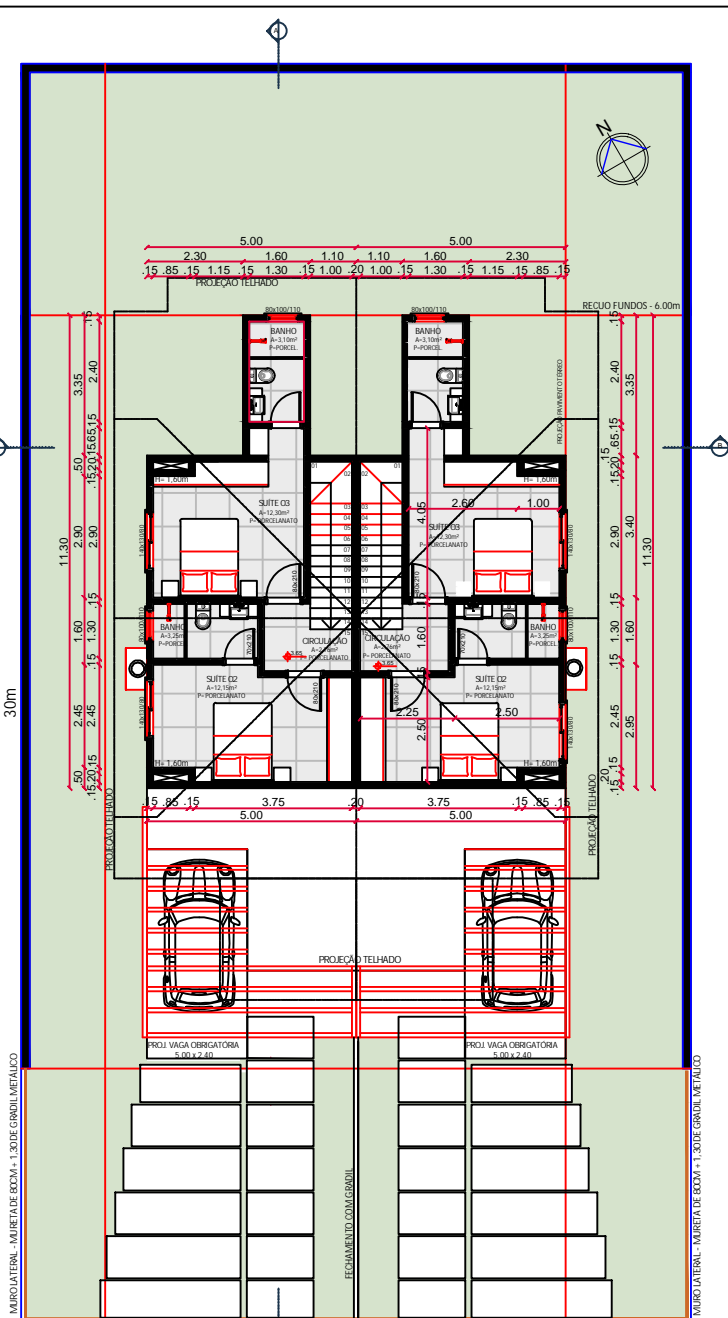

PLANTA BAIXA - SUBTELHADO
Escala 1/50

RESIDENCIA UNIFAMILIAR
Residência unifamiliar em alvenaria

Projeto: []
Lugar: []
Data: []

Arquiteto: []
Escala: []

Planta baixa Terreo e Subtelhado

02/07