


1 ARQ - SEGUNDO PAVIMENTO
ESCALA 1:50

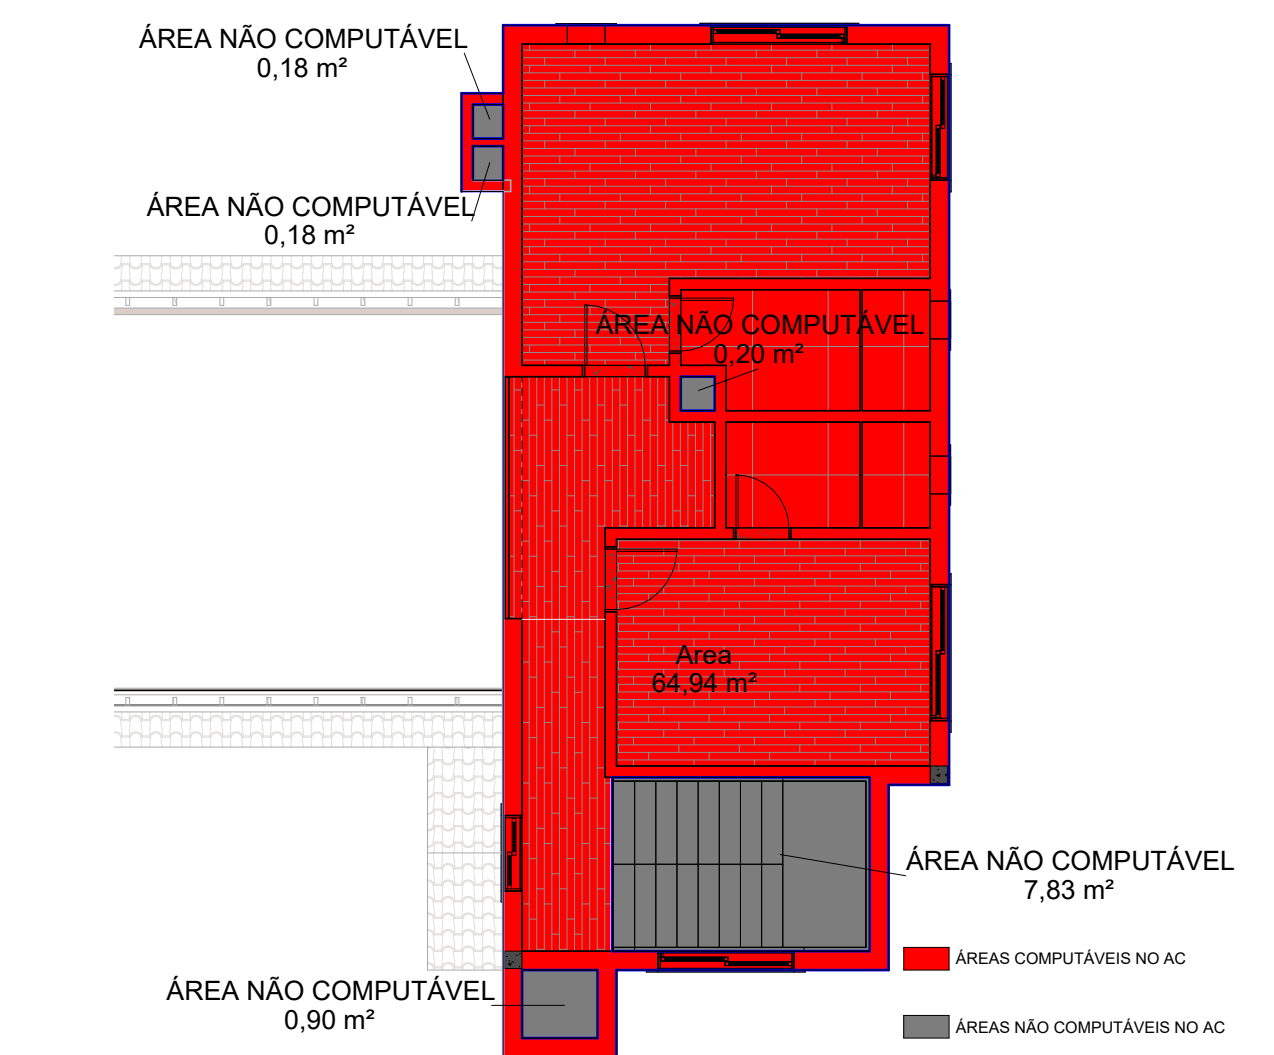

2 ÁREA CONSTRUÍDA - SEGUNDO
ESCALA 1:100

LEGENDA REVESTIMENTOS

REVESTIMENTO PAREDES			
1	PINTURA ACRILICA	3	CERÂMICA 43 X 43
2	PORCELANATO 100X100	4	
REVESTIMENTO PISOS			
1	LAMINADO	3	DECK MADEIRA GRÁPIA
2	REVESTIMENTO PORCELANATO 100 X 100	4	P.V.S
REVESTIMENTO FORROS			
1	FORRO DE MADEIRA	3	SEM FORRO/ LAJE
2	GESSO ACARTONADO (PINT. ACRILICA BRANCA)	4	

Paredes não cotadas internas = 15cm
 Paredes não cotadas externas = 25cm
 Golas das portas não cotadas = 10cm
 Portas internas de madeira laminada maciça
 Janelas em PVC com vidro duplo
 Dimensões das esquadrias meramente para orçamento, para execução deve ser verificado in loco

PROJETO E LOCAL: Residência Unifamiliar - Rua dos Comboatas - nº 60 (Lote 3, Quadra N), Condomínio O BOSQUE - Gramado/RS	
PREFEITURA	ASSUNTO: Planta Baixa 2º Pavimento
	PROPRIETÁRIO: CARLOS AUGUSTO MOREIRA SEVERO
	RESPONSÁVEL PELO PROJETO: Arquiteto Rafael P. Zanatta - CAU - A-35775-8
ÁREA: 316,43 m² DESENHO: MARCELO DATA: 23/11/2021 09:34:40	PRANCHAS: A04 REVISÃO: R01