

LEGENDA REVESTIMENTOS

REVESTIMENTO PAREDES			
△	PINTURA ACRILICA	△	CERÂMICA 43 X 43
△	PORCELANATO 100X100	△	




REVESTIMENTO PISOS			
①	LAMINADO	③	DECK MADEIRA GRÁPIA
②	REVESTIMENTO PORCELANATO 100 X 100	④	P.V.S

REVESTIMENTO FORROS			
1	FORRO DE MADEIRA	3	SEM FORRO/ LAJE
2	GESSO ACARTONADO (PINT. ACRILICA BRANCA)	4	

Paredes não cotadas internas = 15cm  
 Paredes não cotadas externas = 25cm  
 Golas das portas não cotadas = 10cm  
 Portas internas de madeira laminada maciça  
 Janelas em PVC com vidro duplo  
 Dimensões das esquadrias meramente para orçamento, para execução deve ser verificado in loco

OBS: PARA O I.A APENAS A ÁREA DE SERVIÇO FOI CONSIDERADA

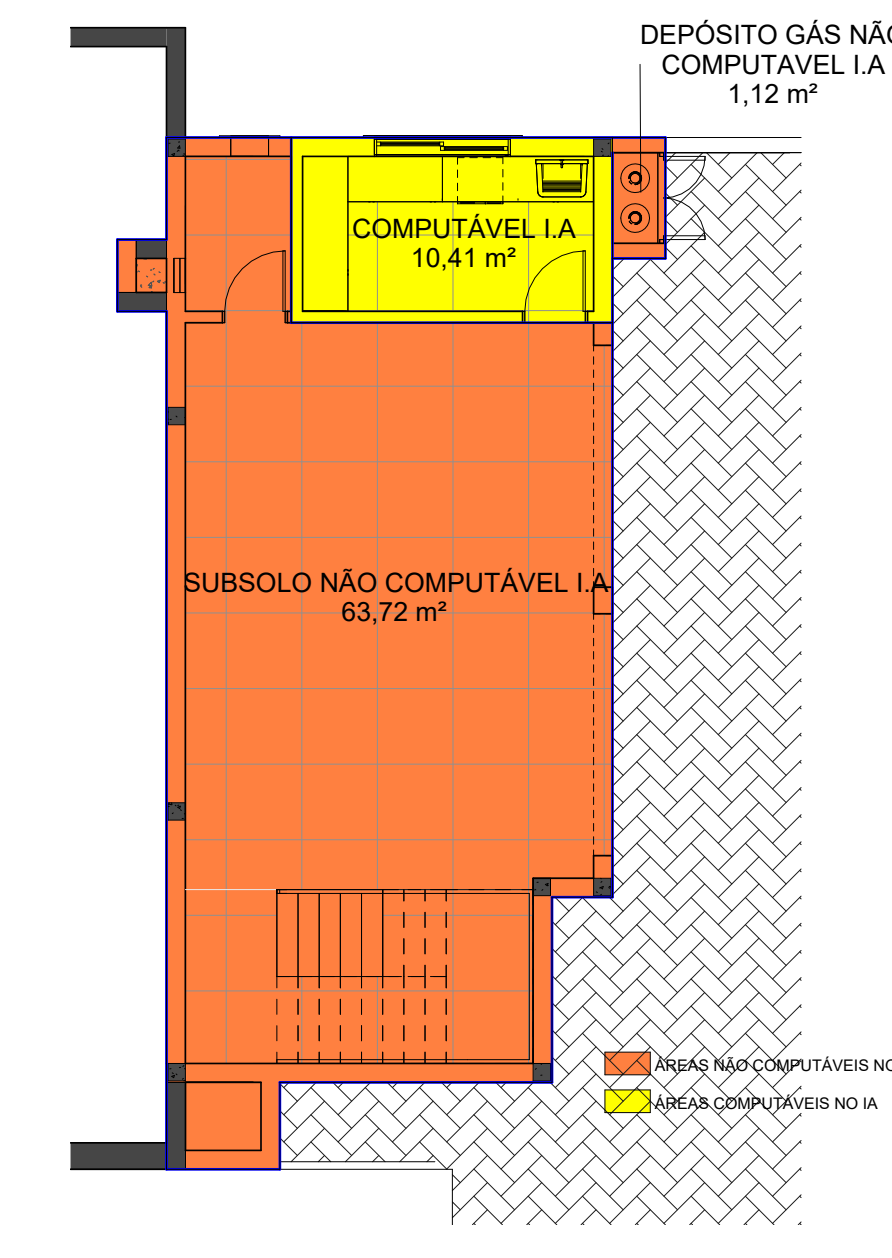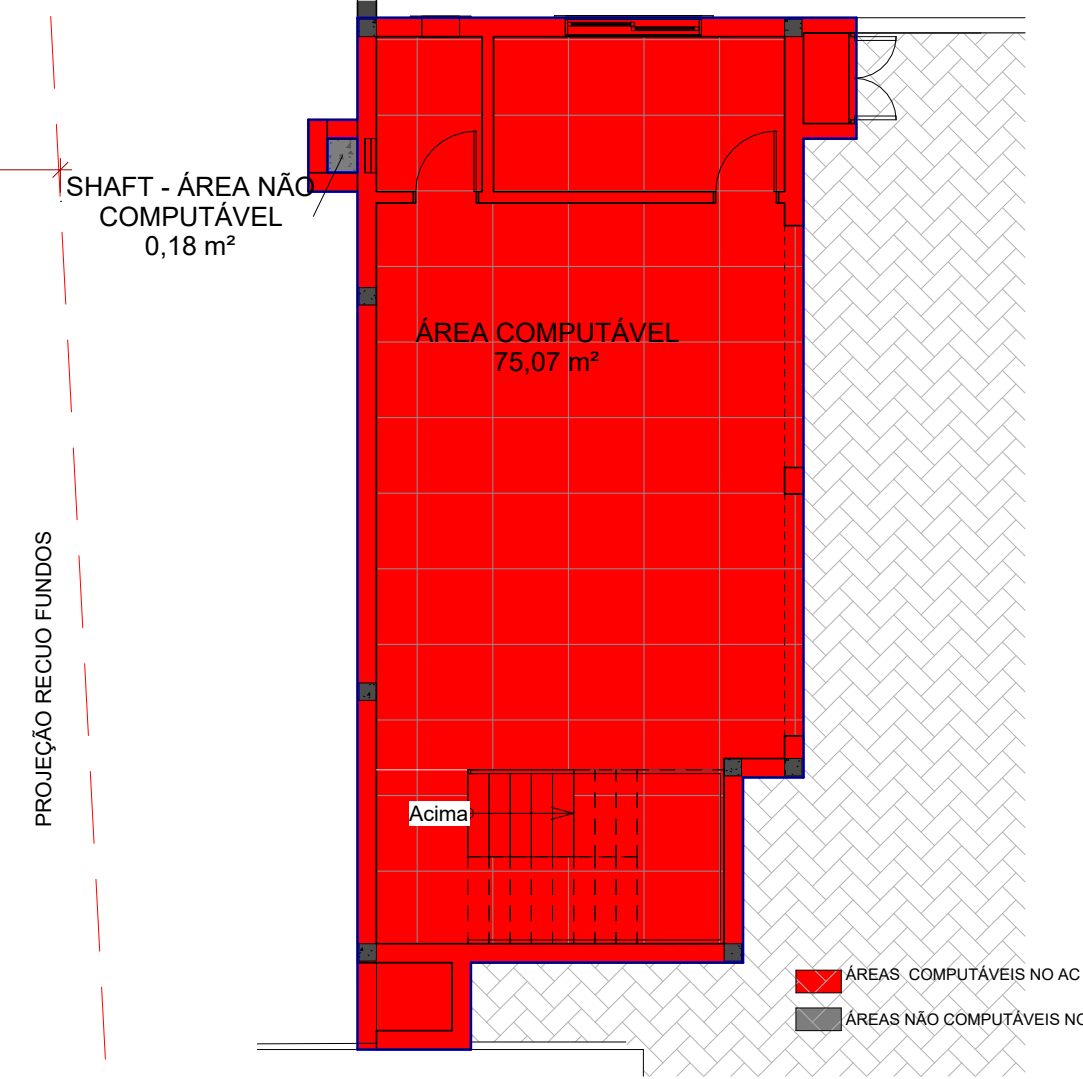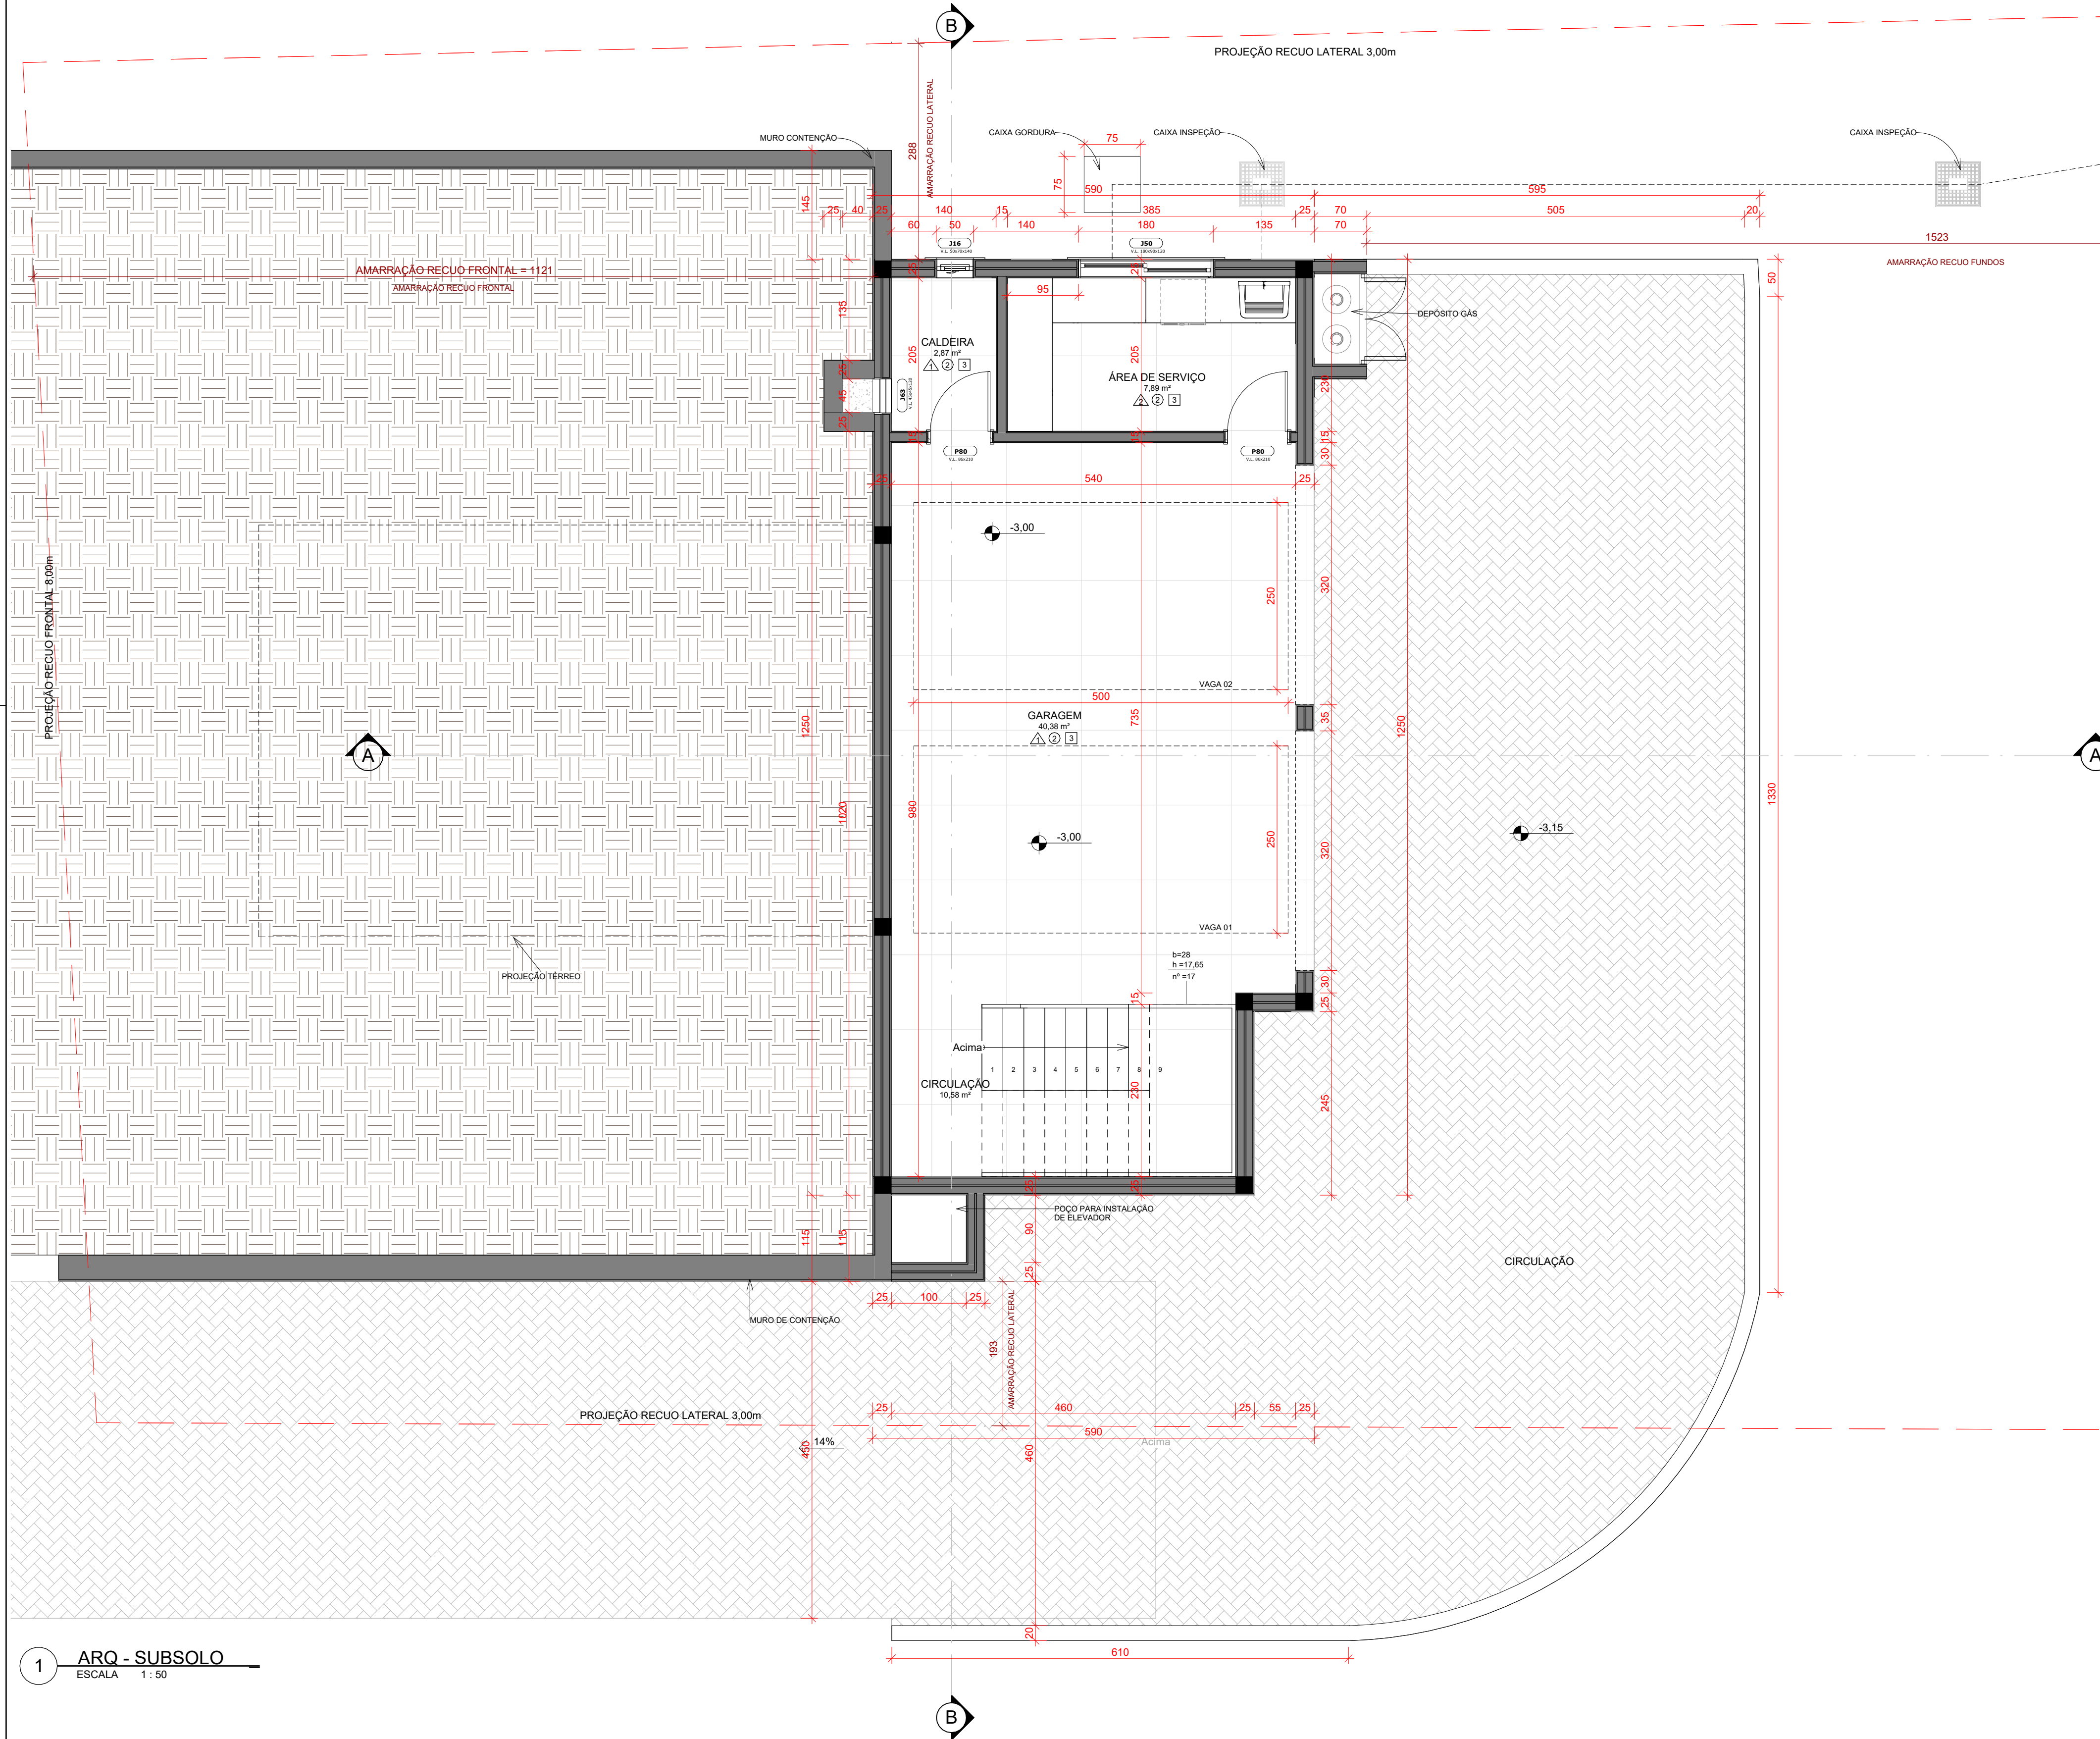

1 ARQ - SUBSOLO  
 ESCALA 1:50

2 ÁREA CONSTRUÍDA - SUBSOLO  
 ESCALA 1:100

3 ÁREA - I.A - SUBSOLO  
 ESCALA 1:100

PROJETO E LOCAL: Residência Unifamiliar - Rua dos Comboatas - nº 60 (Lote 3, Quadra N), Condomínio O BOSQUE - Gramado/RS	
PREFEITURA	ASSUNTO: Planta Baixa Subsolo
RAFAEL ZANATTA ARQUITETURA	PROPRIETÁRIO: CARLOS AUGUSTO MOREIRA SEVERO
	RESPONSÁVEL PELO PROJETO: Arquiteto Rafael P. Zanatta - CAU - A-35775-8
PRANCHAS: A02 REVISÃO: R01	