


**PLANTA BAIXA**  
TÉRREO / 1º PAVIMENTO

ÁREA CONSTRUIDA = 707,67M<sup>2</sup>  
ÁREA COMPUTÁVEL = 693,03M<sup>2</sup>  
ESCALA 1:100



**PLANTA BAIXA**

1º PAVIMENTO / 2º PAVIMENTO  
ÁREA CONSTRUIDA = 678,01M<sup>2</sup>  
ÁREA COMPUTÁVEL = 665,66M<sup>2</sup>  
ESCALA 1:100

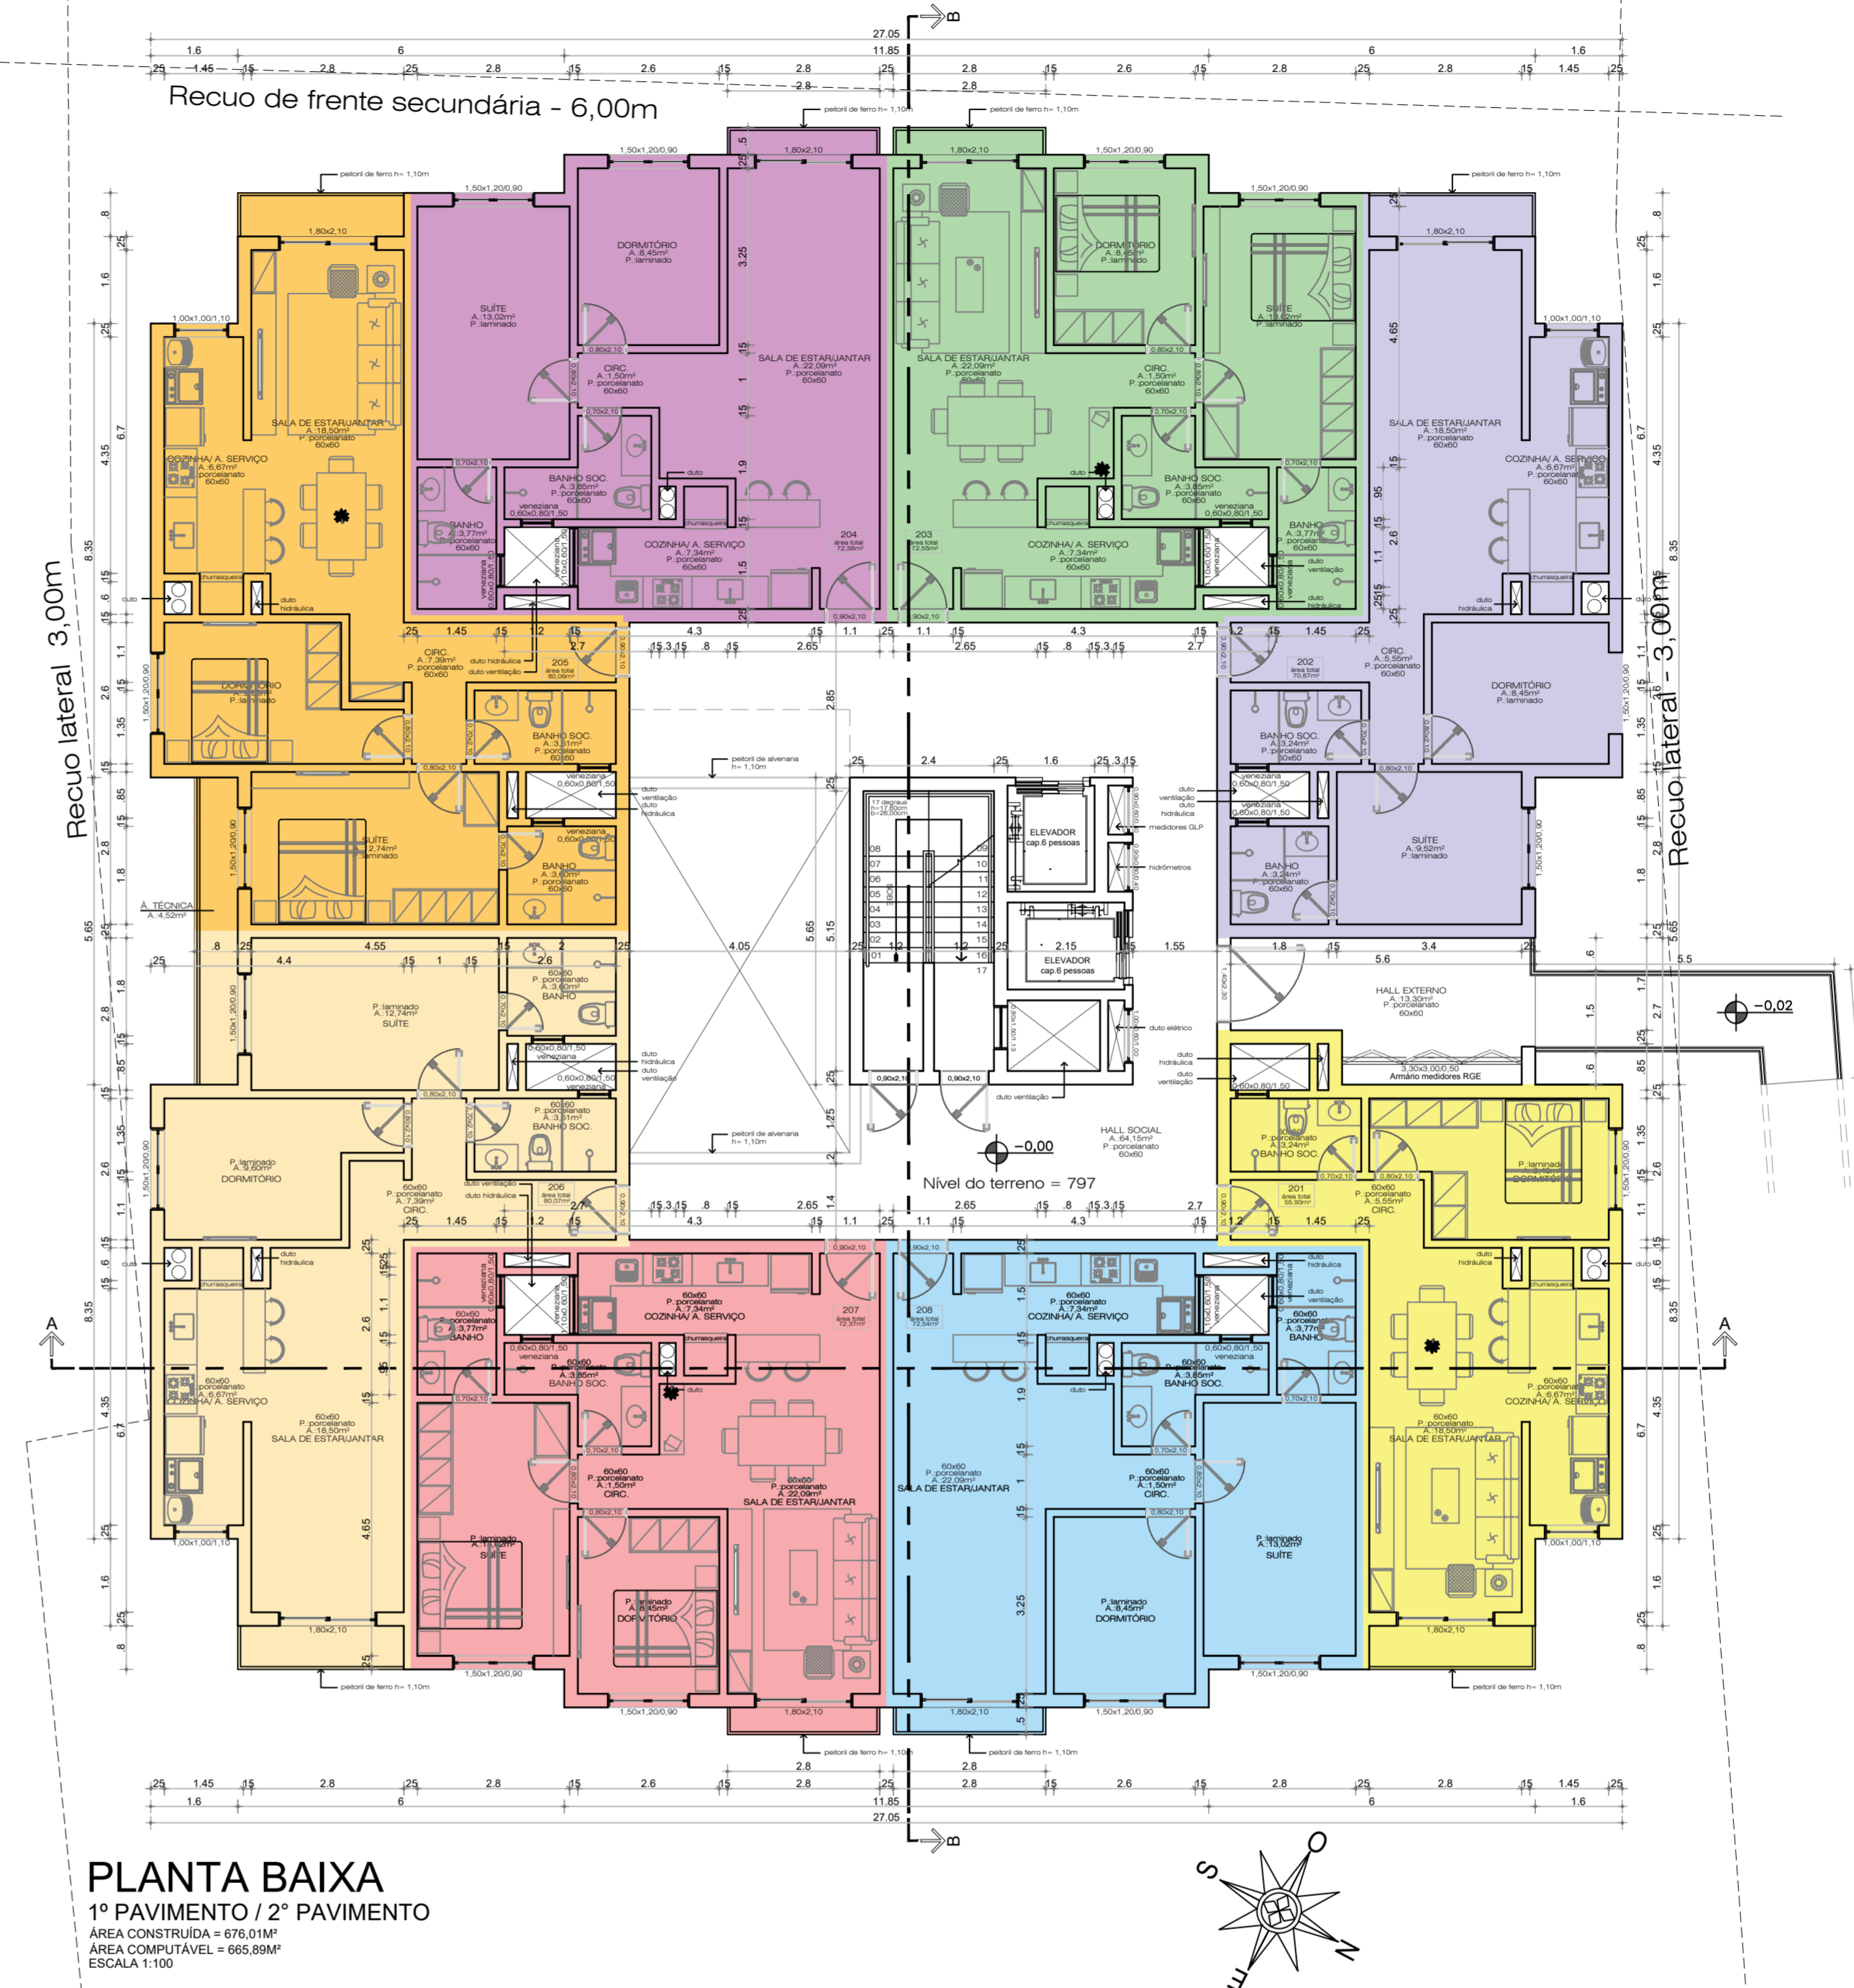

**FACHADA FRENTE**



Resp. Técnico: Arg. Josiele De Lorenzi F. de Oliveira CAU nº A49446-3	Proprietário: Adriano Gomes da Rocha Gonzatti CPF - 384.036.923-13	Data: Julho/2020
Projeto: Condomínio Vertical multifamiliar	Escala: 1/100	Área: 3.523,42 m <sup>2</sup>
Descrição: Planta Baixa Térreo e 1º Pav / 2º Pav e 3º Pav	Local: Rua Espírito Santo nº 55 - Gramado/RS	Prancha: A.05
Quadrante: Vila Prinstrop	Sétor: ZR-03	

Dr.ª. Valéria Pinheiro - Arquiteta - DE 0489944-8 - Anuário - 2019 - 2020 - 2021 