

Prefeitura Municipal de Canelas
S.M.M.A.U.M.U.
 SECRETARIA MUNICIPAL DE MEIO AMBIENTE,
 URBANISMO E MOBILIDADE URBANA
 APROVADO EM: 11/04/2022

Prefeitura Municipal de Canelas
S.M.M.A.U.M.U.
 SECRETARIA MUNICIPAL DE MEIO AMBIENTE,
 URBANISMO E MOBILIDADE URBANA
 APROVADO EM: 11/04/2022

SECRETARIA MUNICIPAL DE MEIO AMBIENTE,
 URBANISMO E MOBILIDADE URBANA

RESIDÊNCIA UNIFAMILIAR
 Residência unifamiliar em alvenaria

Nome: Gabriela Conceição de Fátima Lima
 CPF: 26.842.129/0001-34
 Endereço: Rua Guilherme Gomes, 200, bairro esquina com a rua 15, lote 10, quadra 05, lote 10, bairro de Primavera II - Canela - RS


RESPONSÁVEL TÉCNICO DE PROJETO:
 Arq. Rafael Manzoni Cardoso
 CAU/RS 75.2663

CONTEÚDO DA PRANCHA:
 Pranchas:
 Planta baixa térreo

02/08

44.232.3447
 Avenida de Mauá, 590
 Sala 01 | Centro | Canela/RS

MANZONI
 CARDOSO
 ARQUITETURA

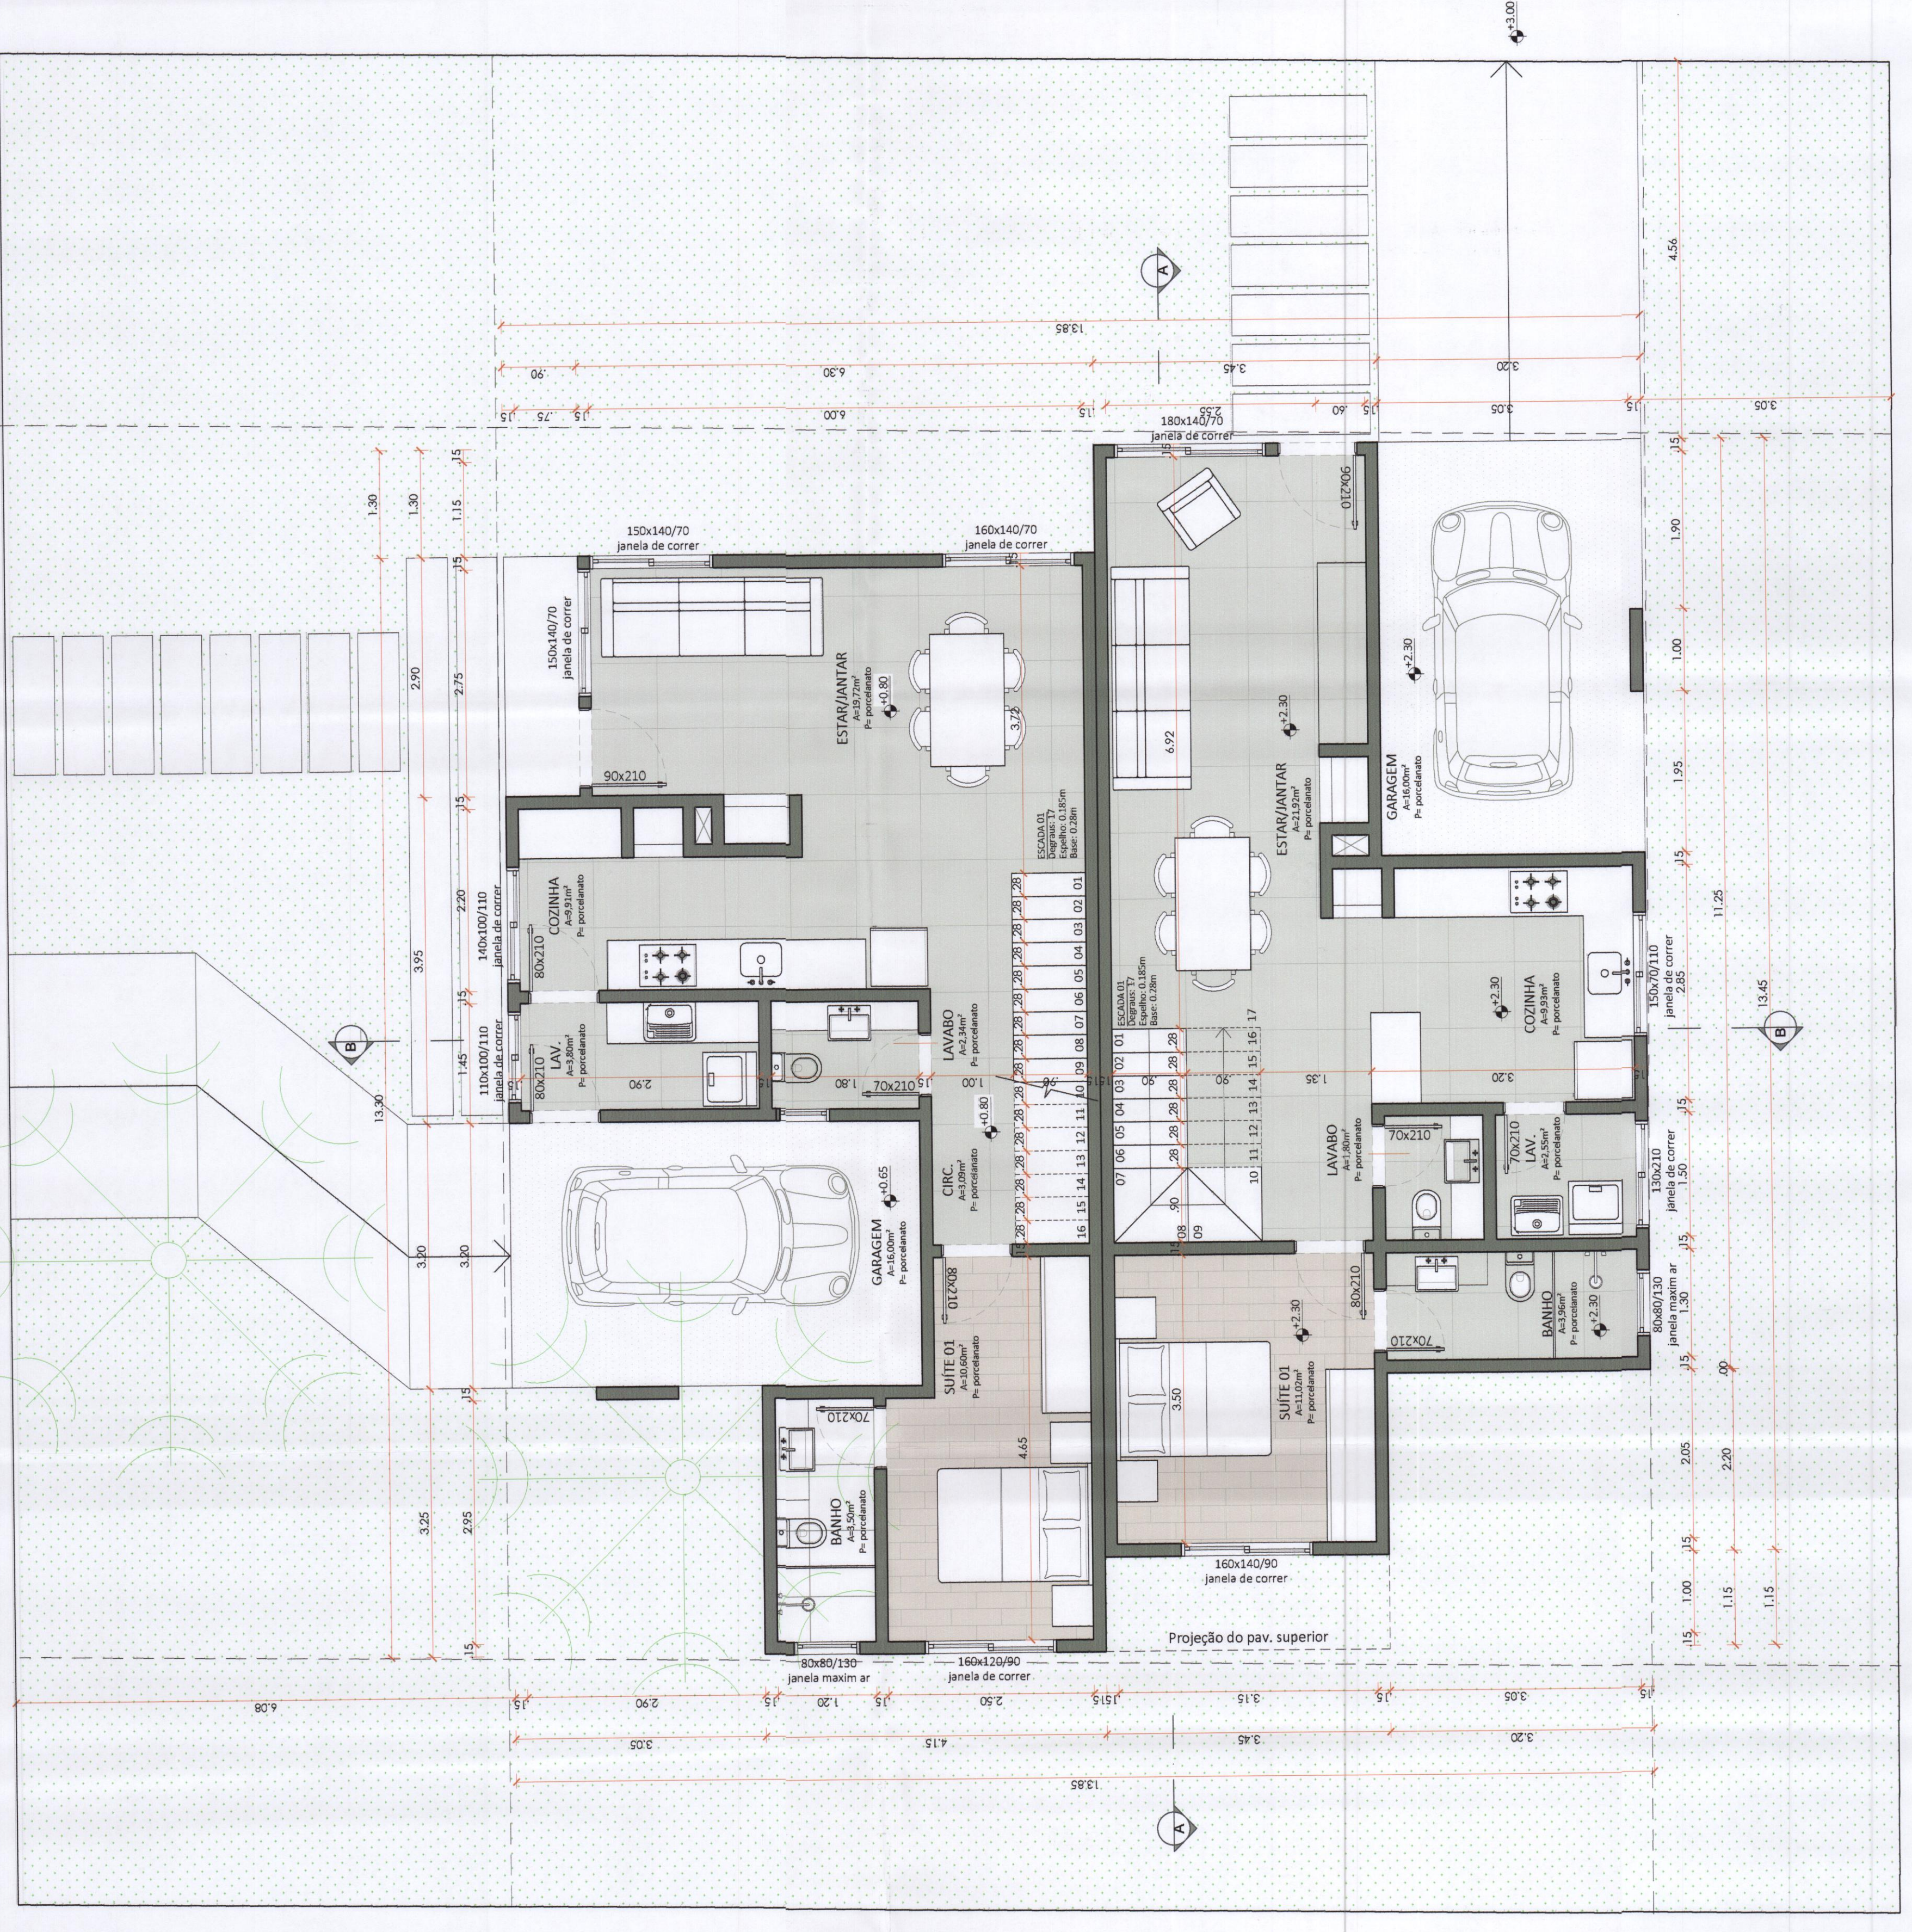

Planta baixa térreo
 Escala 1/50