


Planta Baixa Térreo Loja 05
 Área: 58,93m²
 Esc.: 1:50

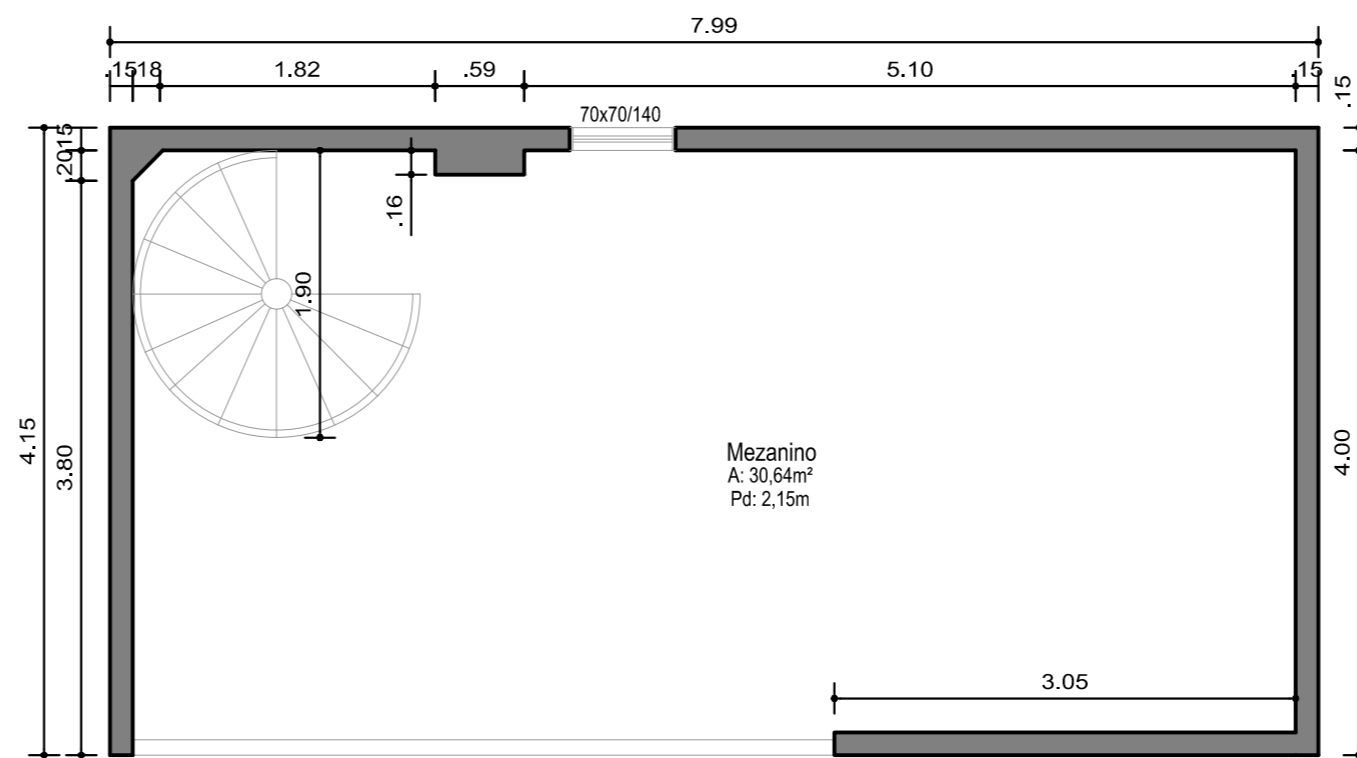

Planta Baixa Mezanino Loja 05
 Área : 30,64m²
 Esc.: 1:50

Área Pav. Térreo: 58,93m²
 Área Pav. Mezanino: 30,64m²
 Área Pav. Total: 89,57m²

OBRA:

EDIFÍCIO GALERIA DAS FLORES

ASSUNTO:

PLANTA BAIXA LOJA 05

PROPRIETÁRIO:

DALUAL PARTICIPAÇÕES LTDA

ENDEREÇO:

AV. BORGES DE MEDEIROS 2808

PROJETO:

ARQ. GUILHERME SCAINI - CAU/RS 105744-8

RESP. TÉCNICO

ARQ. GUILHERME SCAINI - CAU/RS 105744-8

ESCALA:

1:50

DATA:

JULHO/2019

DESENHO:

GUILHERME

PRANCHA N°:

02/02

