


BLOCO 2 - PLANTA BAIXA SUBTELHADO
 Área : 239,08m²
 ESCALA 1/50

DIAGRAMA DE ÁREAS

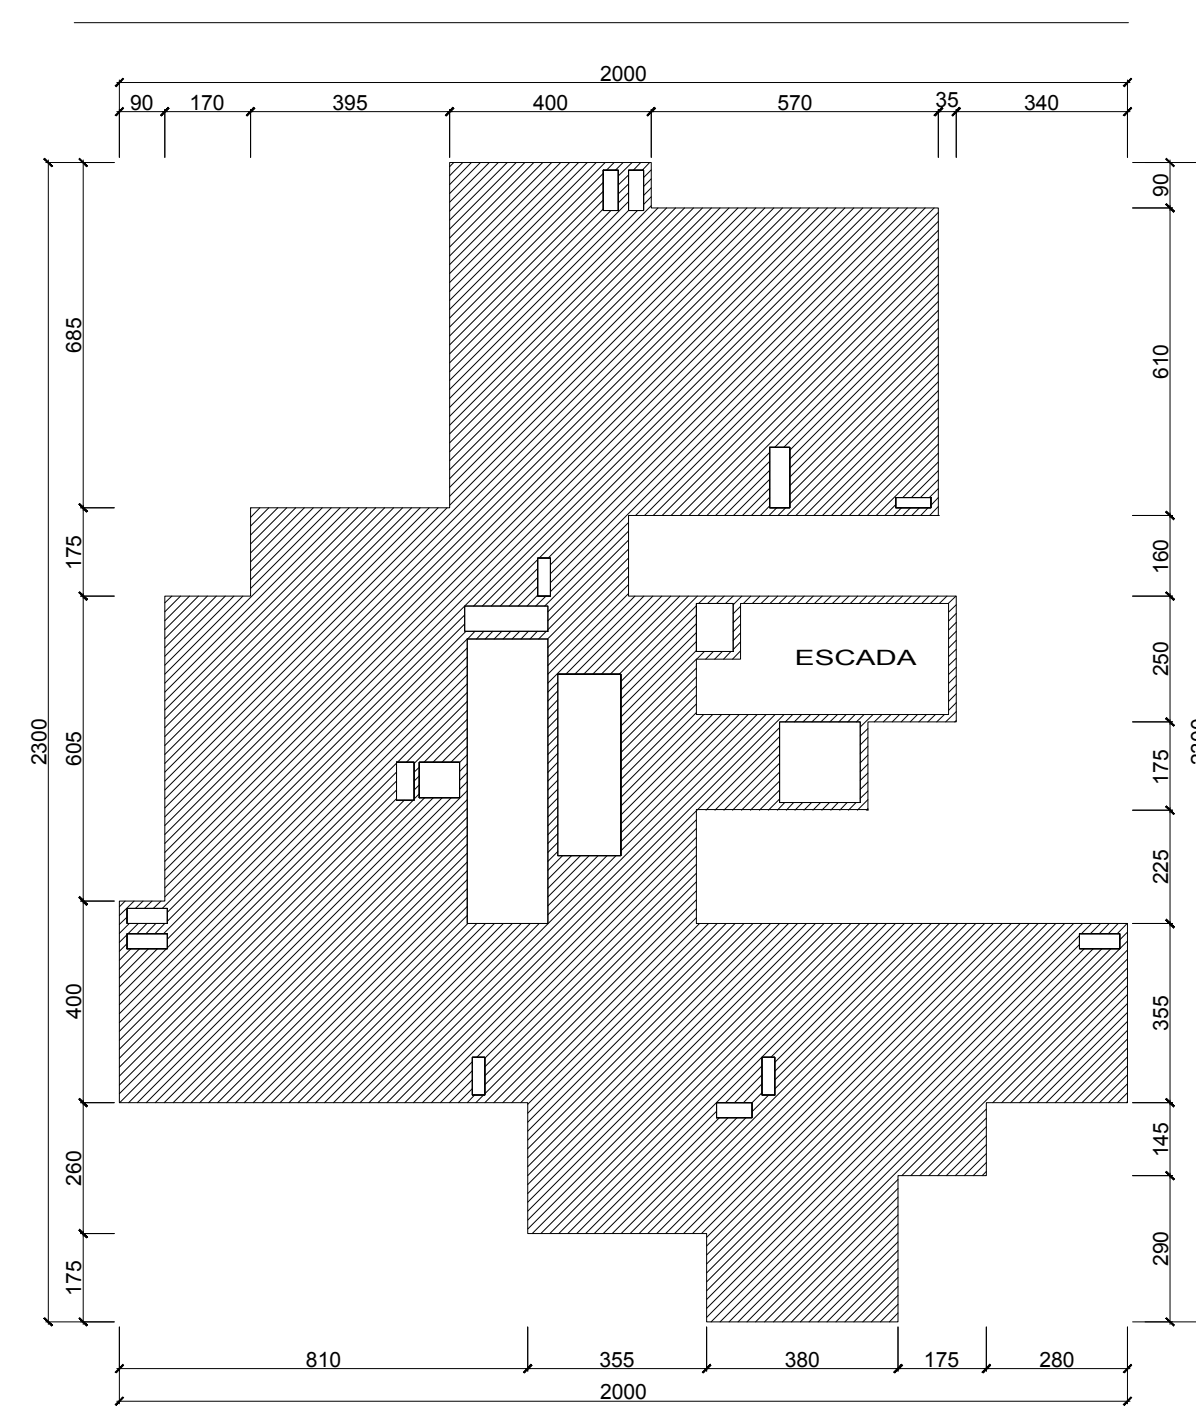

SUBTELHADO

- Computável: 231,40m²
- Não Computável: 0,00 m²

OBRA:	ÁREA: 3866,05
EDIFÍCIO RESIDENCIAL - RUA ANTONIO ACCORSI	
LOCAL:	ESCALA: INDICADA
RUA ANTONIO ACCORSI, Nº 428 - BAIRRO BAVÁRIA GRAMADO-RS	OBRA Nº:
CONTEÚDO:	DESENHO:
BLOCO 2 - PLANTA BAIXA SUBTELHADO	PEDRO MARCOS
Proprietário:	DATA:
Bavária Urbinc Empreendimento Imobiliário SPE Ltda	MAR / 2019
CNPJ: 30.183.132/0001-80	REVISÃO:
Responsável Técnico:	MARCELO BLUM
	CREA 216.129