


PASSEIO
CONFORME LM 2967/2010 E LM 3183/2011
ANEXOS 1-A - MODELO Nº 01

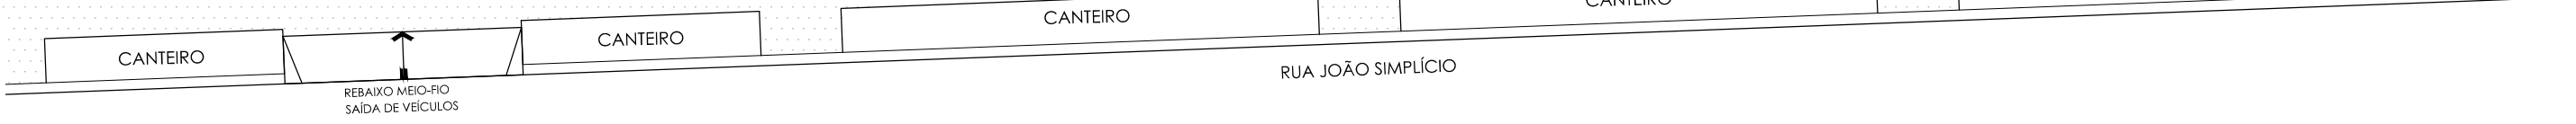

PLANTA BAIXA TIPO (2º, 3º e 4º PAV.)

ESCALA: 1/100

Área construída A=561,62m²
Área computável A=561,62m²

01	21/09/2020	Vanessa	Parecer 01
00	15/07/2020	Vanessa	Emissão Inicial
Rev.	Data	Responsável	Descrição

Goularte & Pedrassani
ARQUITETOS

ESTUDO DE VIABILIDADE

Projeto:	Edificação Residencial Unifamiliar	Área:	3.384,75m²	Escala:	1/75
Endereço:	Canela / RS	Data:	Setembro/2020	Desenho:	Vanessa
Responsáveis técnicos:	Proprietário:		Prancha:		
Arq. Diogo Stacke Pedrassani CAU A66524-0		Muller construções Ltda			
Arq. Edenaur da Silva Goularte Jr. CAU A67163-0		Planta Pav. Tipo			