


TABELA DE COORDENADAS UTM SIRGAS2000 - AREA = 20.771,87 m²

Vértice	Distância	E (m)	N (m)
A B	121,87	493100,628	6687346,809
B C	198,00	493287,659	6687225,631
C D	71,72	493284,522	6687204,448
D E	13,05	493292,039	6687275,773
E F	5,17	493301,401	6687283,576
F G	23,30	493296,231	6687283,576
G A	183,68	493277,576	6687297,534

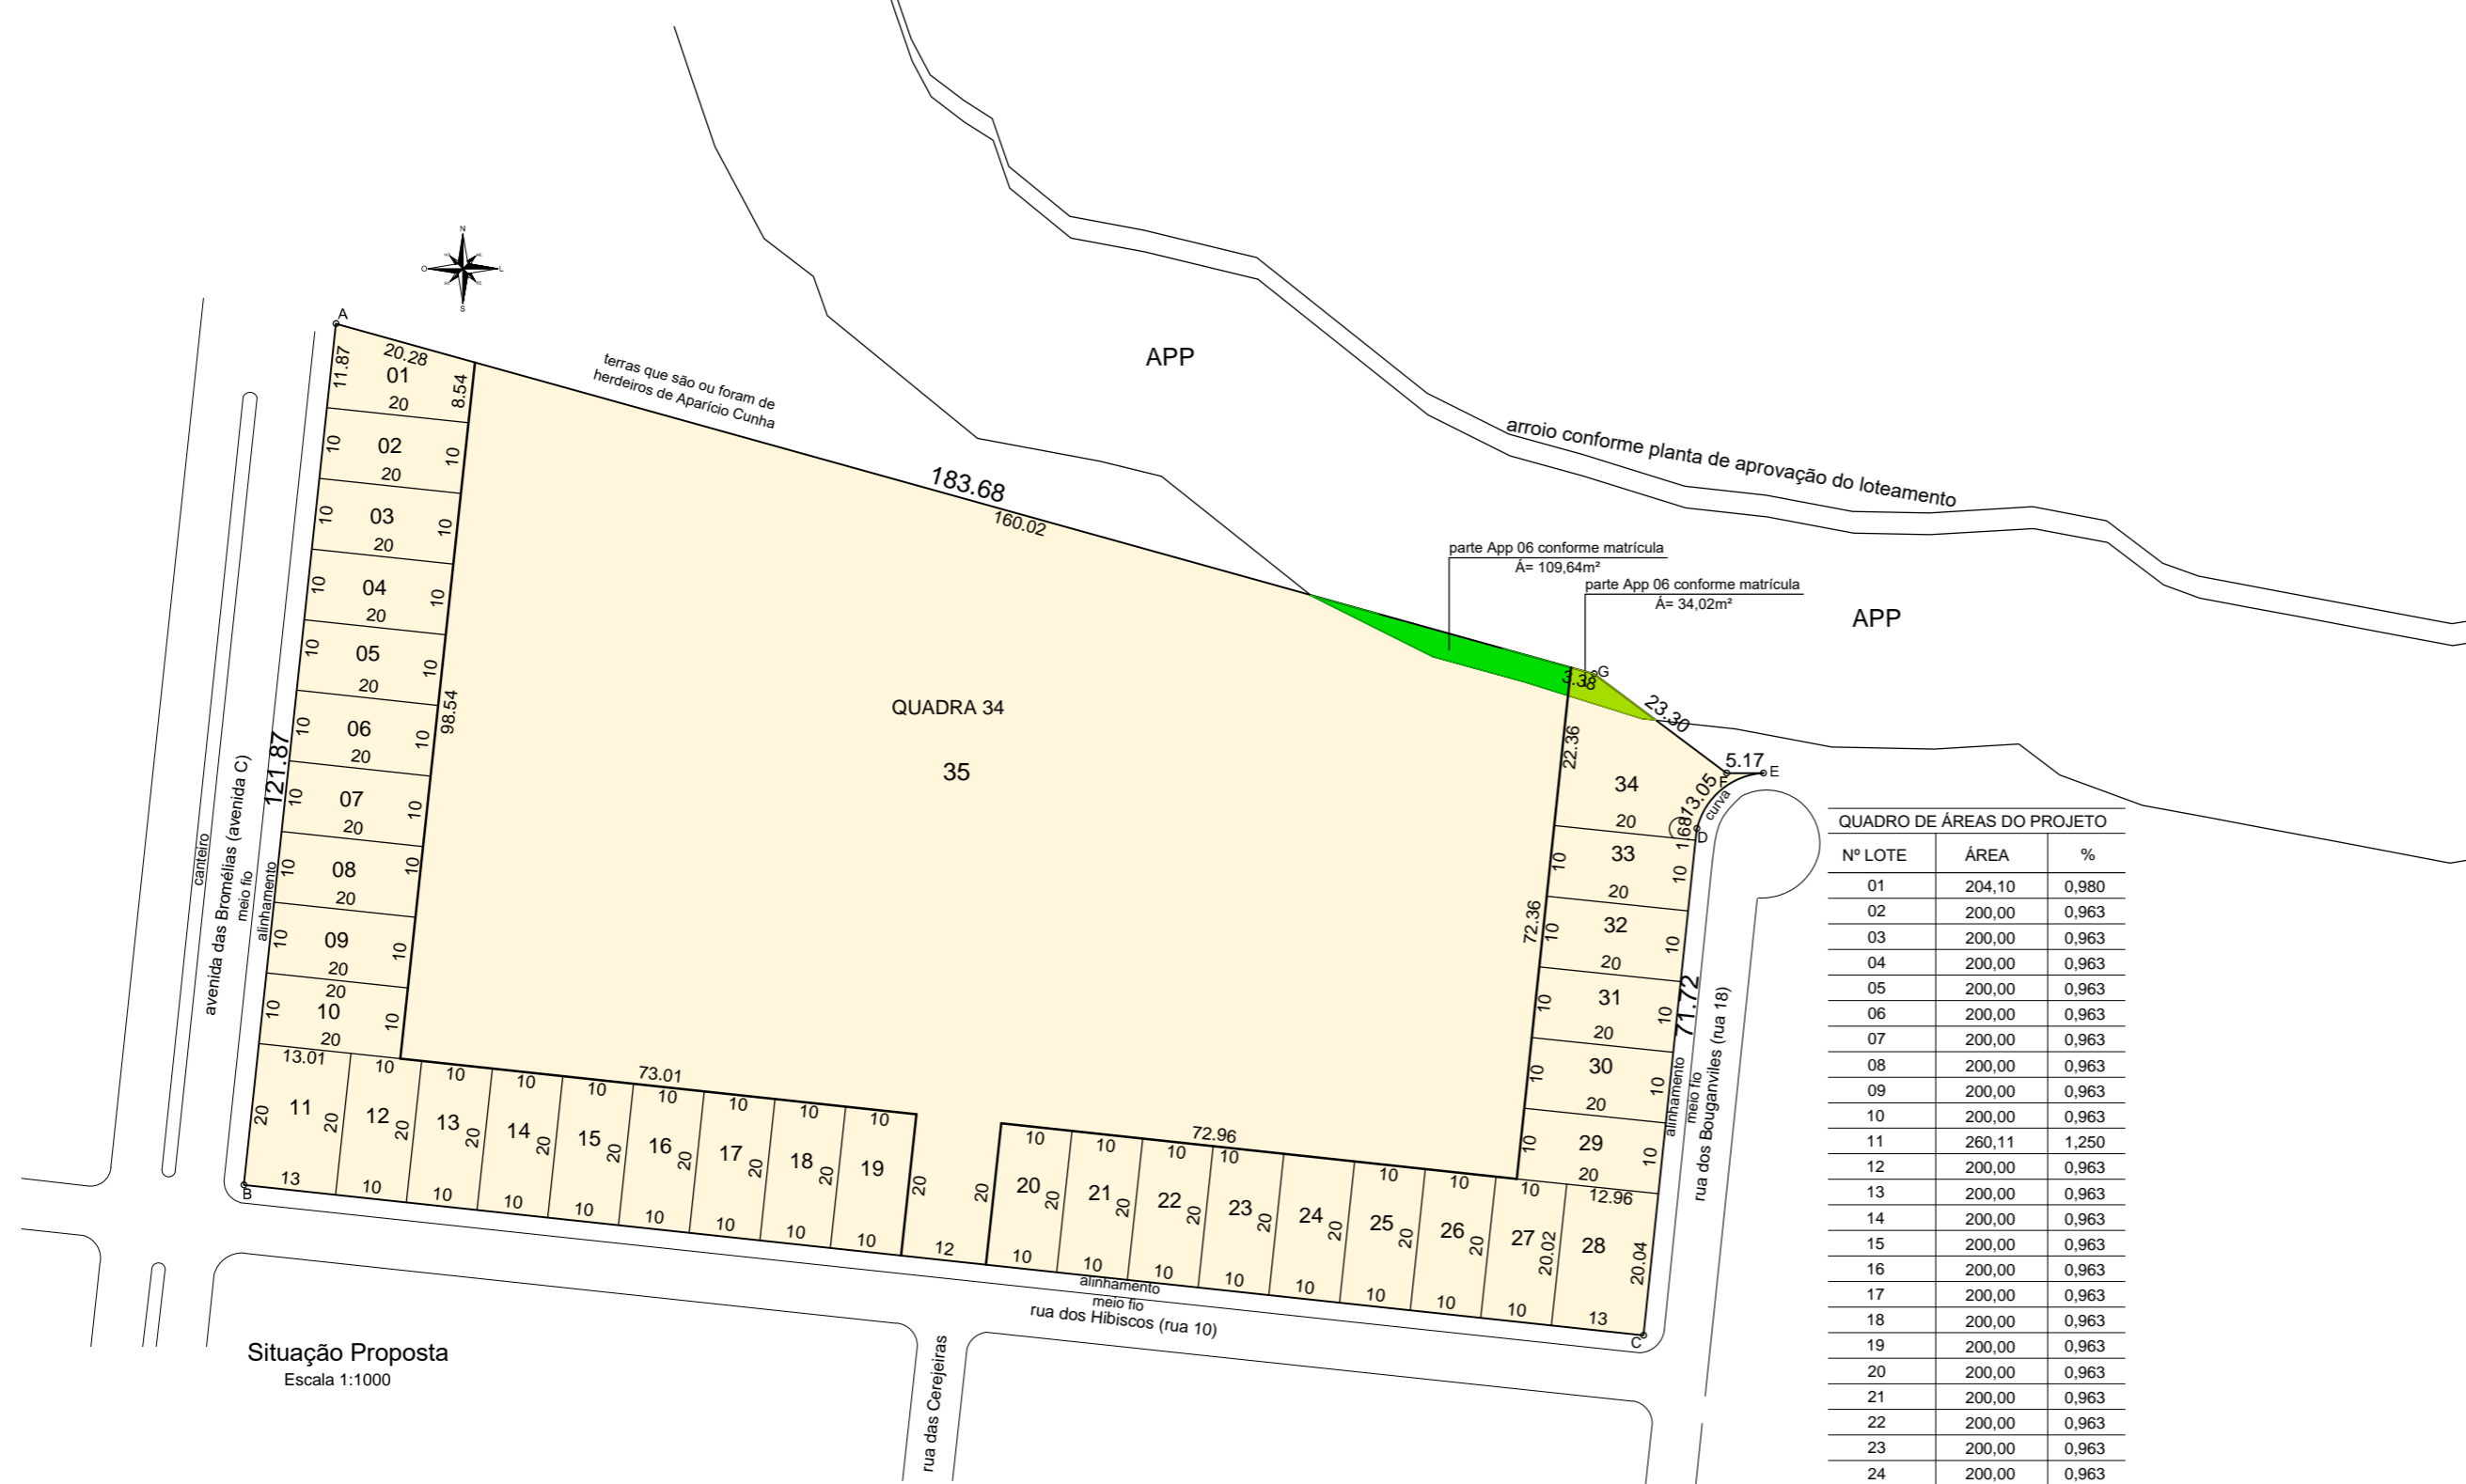

QUADRO DE ÁREAS DO PROJETO

Nº LOTE	ÁREA	%
01	204,10	0,980
02	200,00	0,963
03	200,00	0,963
04	200,00	0,963
05	200,00	0,963
06	200,00	0,963
07	200,00	0,963
08	200,00	0,963
09	200,00	0,963
10	200,00	0,963
11	260,11	1,250
12	200,00	0,963
13	200,00	0,963
14	200,00	0,963
15	200,00	0,963
16	200,00	0,963
17	200,00	0,963
18	200,00	0,963
19	200,00	0,963
20	200,00	0,963
21	200,00	0,963
22	200,00	0,963
23	200,00	0,963
24	200,00	0,963
25	200,00	0,963
26	200,00	0,963
27	200,05	0,970
28	259,95	1,250
29	200,00	0,963
30	200,00	0,963
31	200,00	0,963
32	200,00	0,963
33	200,00	0,963
34	374,83	1,800
35	13.672,83	65,823
TOTAL	20.771,87	100,00

Revisão	Descrição	Desenho	Data
1	EMISSÃO DO PROJETO	CLEIRACI	13/05/2022

Responsáveis Técnicos	Cliente	Resumo Áreas
CLEIRACI MARIA GIACOMELLI ARQUITETA E URBANISTA - CAU A9515-0	NK Empreendimentos Imobiliários Ltda e Sniacorp - Incorporações e Construções Ltda	
NK Empreendimentos Imobiliários Ltda CNPJ: 14.136.409/0001-44	Obra	Nº de Lotes
Sniacorp - Incorporações e Construções Ltda CNPJ: 05.787.621/0001-80	FRACIONAMENTO Avenida C (atual av. das Bromélias), rua 10 (atual rua dos Hibiscos) e rua 18 (atual rua dos Bouganvilles) Quadra "34" Loteamento Parque da Matriz III - Gravataí/RS	35
	Projeto	Área do Terreno:
	URBANÍSTICO	20.771,87m²
	Assunto	Prancha
	IMPLANTAÇÃO	URB1

Projeto	Escala	Unidade	Data	Arquivo	Revisão
aupconsult arquitetura e urbanismo rua flávio roberto sabbadini, 110   alphaville   gravataí/rs fone: 51-34882038   email: aup@auparquitetura.com.br	INDICADA	METROS	MAIO/2022	PROJETO URBANISTICO FRACIONAMENTO_URB1_R1.DWG	R1