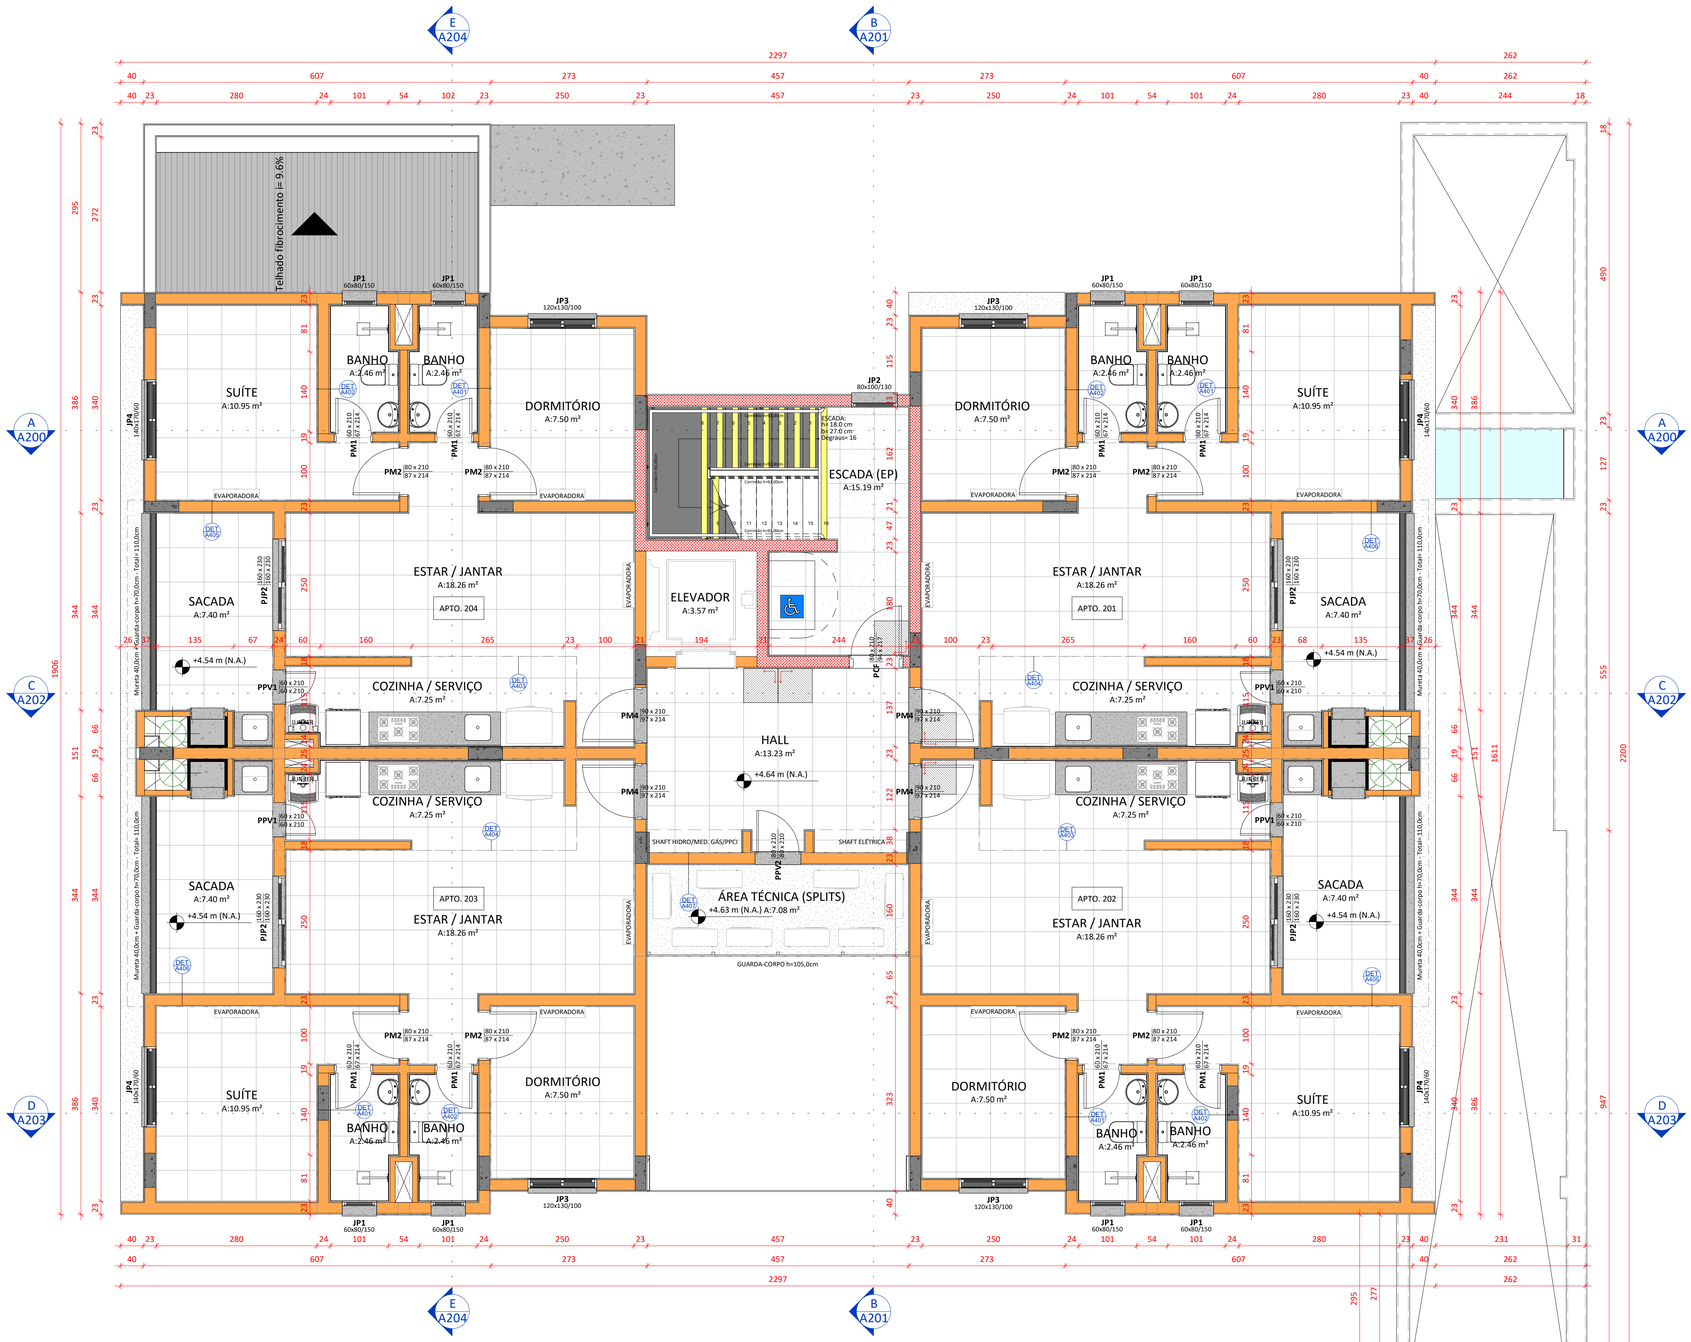

PLANTA BAIXA 2º PAVIMENTO

ESCALA: 1 : 50

LEGENDA - SIMBOLOGIA DE ARQUITETURA

+ 0,00m (N.A.)	COTA DE NÍVEL ACABADO	XX / XX	CÓDIGO DO CORTE PRANCHA ONDE SE LOCALIZA O CORTE
+ 0,00m (N.O.)	COTA DE NÍVEL OSSO	XX	EIXOS ESTRUTURAIS
+ 0,00m - FORRO	COTA DE NÍVEL DO FORRO	XXX + 0,00m	NOME DO PAVIMENTO (CORTE) NÍVEL DO PAVIMENTO ACABADO
+ 0,00m - LAJE	COTA DE NÍVEL DA LAJE	XXX + 0,00m	NOME DO PAVIMENTO (CORTE) NÍVEL DO PAVIMENTO OSSO
+ 0,00m (N.A.)	COTA DE NÍVEL EM CORTE (NÍVEL ACABADO)	CÓDIGO larguraxaltura/peitoril	INDENTIFICAÇÃO DE JANELAS
+ 0,00m (N.O.)	COTA DE NÍVEL EM CORTE (NÍVEL OSSO)	CÓDIGO vão luz x vão luz vão osso x vão osso	INDENTIFICAÇÃO DE PORTAS
DET. XXX	INDICAÇÃO DE DETALHE PRANCHA ONDE SE LOCALIZA O DETALHE	A	INDICAÇÃO DE VISTA
SL00	CÓDIGO SOLEIRAS	PG00	CÓDIGO PINGADEIRAS

00 MATERIAIS DE ACABAMENTO - PISOS

CÓDIGO	ESPECIFICAÇÕES
01	PORCELANATO ACETINADO
02	PORCELANATO FOSCO EXTERNO
03	PISO PAVS NA COR CINZA
04	GRAMA ESMERALDA
05	PORCELANATO TIPO MADEIRA
06	PISO BASALTO SERRADO 40x40cm
07	CONCRETO POLIDO
08	PINTURA COM TINTA PVA NA COR BRANCA
09	PINTURA COM TINTA PVA SUVINIL REF.: AZUL ROYAL

00 MATERIAIS DE ACABAMENTO - PAREDES

CÓDIGO	ESPECIFICAÇÃO
01	CHAPISCO + EMBOSSO + MASSA CORRIDA + TINTA ACRÍLICA ACETINADA NA COR BRANCA
02	CHAPISCO + EMBOSSO + SELADOR + TEXTURA + TINTA ACRÍLICA SEMI-BRILHO NA COR BRANCA
03	CHAPISCO + EMBOSSO + SELADOR + TEXTURA + TINTA ACRÍLICA SEMI-BRILHO NA COR REF.: CINZA PATATIVA SUVINIL
04	CHAPISCO + EMBOSSO + SELADOR + TEXTURA + TINTA ACRÍLICA SEMI-BRILHO NA COR REF.: CINZA NANQUIM SUVINIL
05	CHAPISCO + EMBOSSO + CIMENTCOLA ACIII + PORCELANATO RETIFICADO

00 MATERIAIS DE ACABAMENTO - FORROS

CÓDIGO	ESPECIFICAÇÃO
01	REBAIXO DE GESSO CONVENCIONAL

OBSERVAÇÕES GERAIS:

01 - NENHUMA CÓPIA DESTE DOCUMENTO SERÁ VÁLIDA PARA EXECUÇÃO SEM A ASSINATURA DO RESPONSÁVEL TÉCNICO.

02 - TODAS AS ESTRUTURAS (CONCRETO, AÇO OU MADEIRA) DEVEM SER VERIFICADAS PELO CALCULISTA ESTRUTURAL.

03 - TODAS AS DIMENSÕES DESTA PRANCHA ESTÃO INDICADAS EM CENTÍMETROS. TODOS OS NÍVEIS ESTÃO INDICADOS EM METROS.

04 - NÃO MEDIR DESENHOS, UTILIZAR SOMENTE AS COTAS. EM CASO DE DIFERENÇA ENTRE DESENHOS, PREVALECE A ESCALA AMPLIADA.

05 - AS INFORMAÇÕES CONTIDAS NESTA PRANCHA SE COMPLEMENTAM COM A LEITURA DO MEMORIAL DESCRITIVO DE ARQUITETURA.

06 - AS IMPRESSÕES DAS PRANCHAS DEVE SER FEITA A PARTIR DO ARQUIVO EM FORMATO PDF.

07 - ARQUIVOS DWG E RVT DEVEM SER UTILIZADOS APENAS COMO "BASE", NÃO PODENDO SER IMPRESSO.

08 - TODAS AS MEDIDAS DEVEM SER CONFERIDAS NO LOCAL.

REVISÃO	DATA	MODIFICAÇÃO	DESENHO
R00	12.07.2022	Emissão inicial	ARQ. DIEGO

Studio art arquitetura
Rua Comendador Rheingantz, 35/404
Auxiliadora - Porto Alegre/RS
Fone: +55 51 86105231
studioart@studioartarquitetura.com.br
www.studioartarquitetura.com.br

PROJETO: RESIDENCIAL MULTIFAMILIAR

ENDEREÇO DA OBRA: Av. Francisco Brochado da Rocha, Lote 2-A - Quadra C, Vila City - Cachoeirinha/RS

ETAPA: PE

AUTOR: Arquiteto Diego Bernardo de Souza - CAU nº A55585-1

CLIENTE: CONSTRUTORA E INCORPORADORA FEMAGRS ENGENHARIA LTDA.

ASSUNTO: PLANTA BAIXA 2º PAVIMENTO

ÁREA:

CÓDIGO: PO107

VERSÃO: V1

REVISÃO: R00

DESENHO: Projetista

DATA: 08.03.2021

ESCALA: Como indicado

PRANCHA: A101