


CORTE AA  
ESCALA 1/50

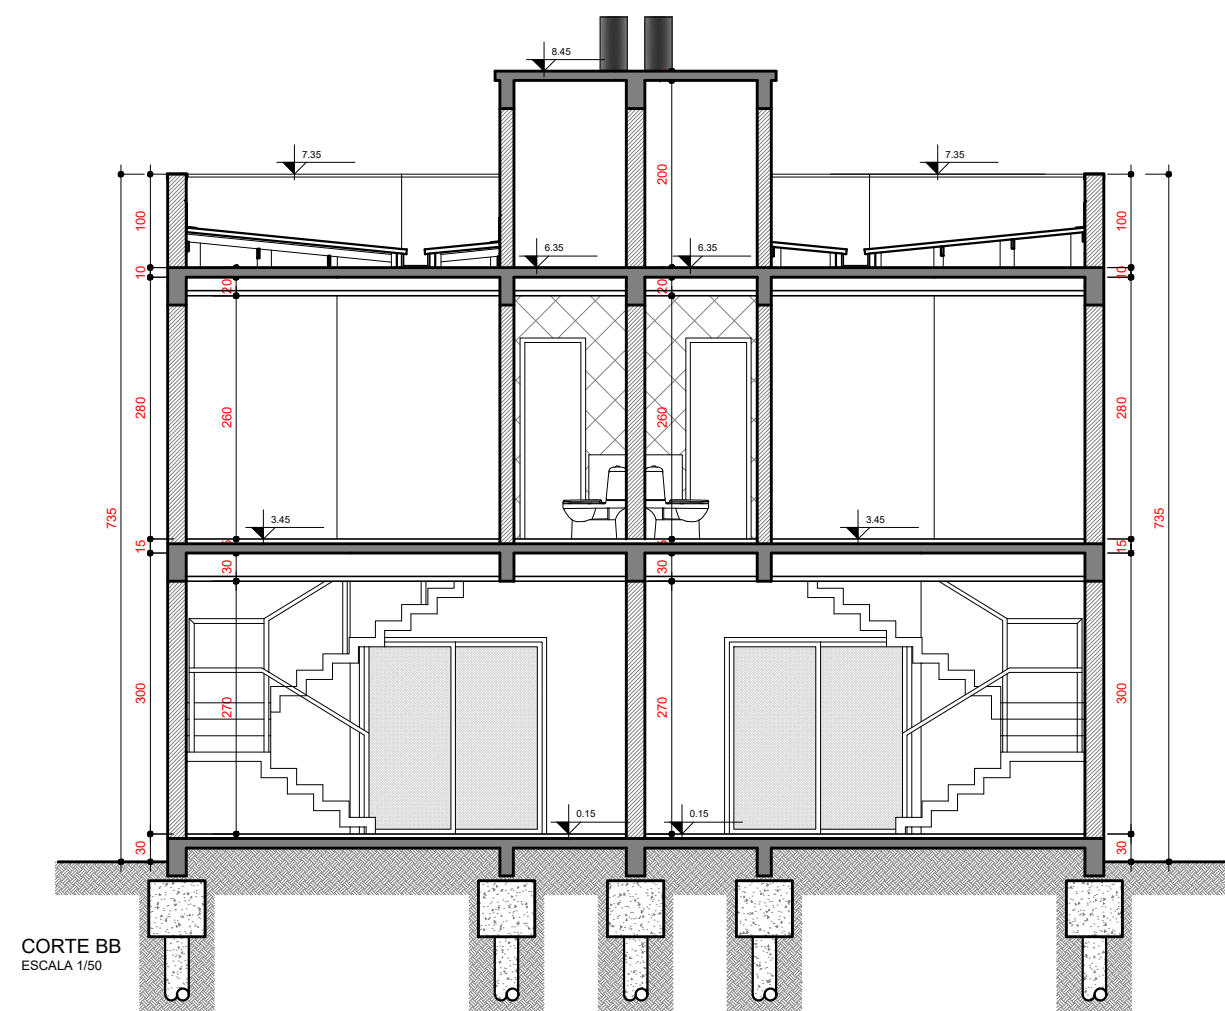

CORTE BB  
ESCALA 1/50

LEGENDA:

- 1 ESQUADRIA EM PVC OU ALUMÍNIO
- 2 REVESTIMENTO CERÂMICO
- 3 REBOCO LISO / PINTURA TINTA ACRÍLICA FOSCA
- 4 REBOCO C/ TEXTURA / PINTURA TINTA ACRÍLICA FOSCA
- 5 CORRIMÃO/GUARDA CORPO EM INOX
- 6 LAJE IMPERMEABILIZADA
- 7 TELHA EM FIBROCIMENTO 6mm
- 8 RESERVATÓRIO EM FIBRA DE VIDRO 1000 LITROS
- 9 PORTA EM ALUMÍNIO COM VENEZIANA
- 10 CALHA / ALGEROZA / CAPA DE PLATIBANDA EM CHAPA DE AÇO GALVANIZADA
- 11 ESTRUTURA EM MADEIRA
- 12 ESCADA EM CONCRETO ARMADO
- 13 FORRO EM GESSO
- 14 PORTA EM MADEIRA
- 15 ESTRUTURA EM CONCRETO ARMADO
- 16 ALÇAPÃO DE ACESSO AO RESERVATÓRIO
- 17 CHAMINÉ EM DUTO DE AÇO GALVANIZADO ACAB. PRETO FOSCO
- 18 VENEZIANA / ABERTURA PERMANENTE
- 19 RIPADO EM MADEIRA
- 20 PORTÃO EM GRADIL METÁLICO

assunto	RESIDENCIAL MULTIFAMILIAR		
projeto	ARQUITETÔNICO		
título prancha	CORTES		
proprietário	J.A. FERNANDES ALFONSO EIRELI - ME		assinatura proprietário
resp. técnico - CAU A53859-0	Arq. Eduardo Cavasotto		assinatura resp. técnico
endereço obra	RUA "21" ATUAL RUA MANOEL VICTORIO NUNES, Nº 69 LOTEAMENTO PARQUE DA MATRIZ II, LOTE 11, QUADRA B-11, CACHOEIRINHA/RS		
área	escala	data	
180,98m <sup>2</sup>	1/50	junho 2022	
			prancha
			A-05