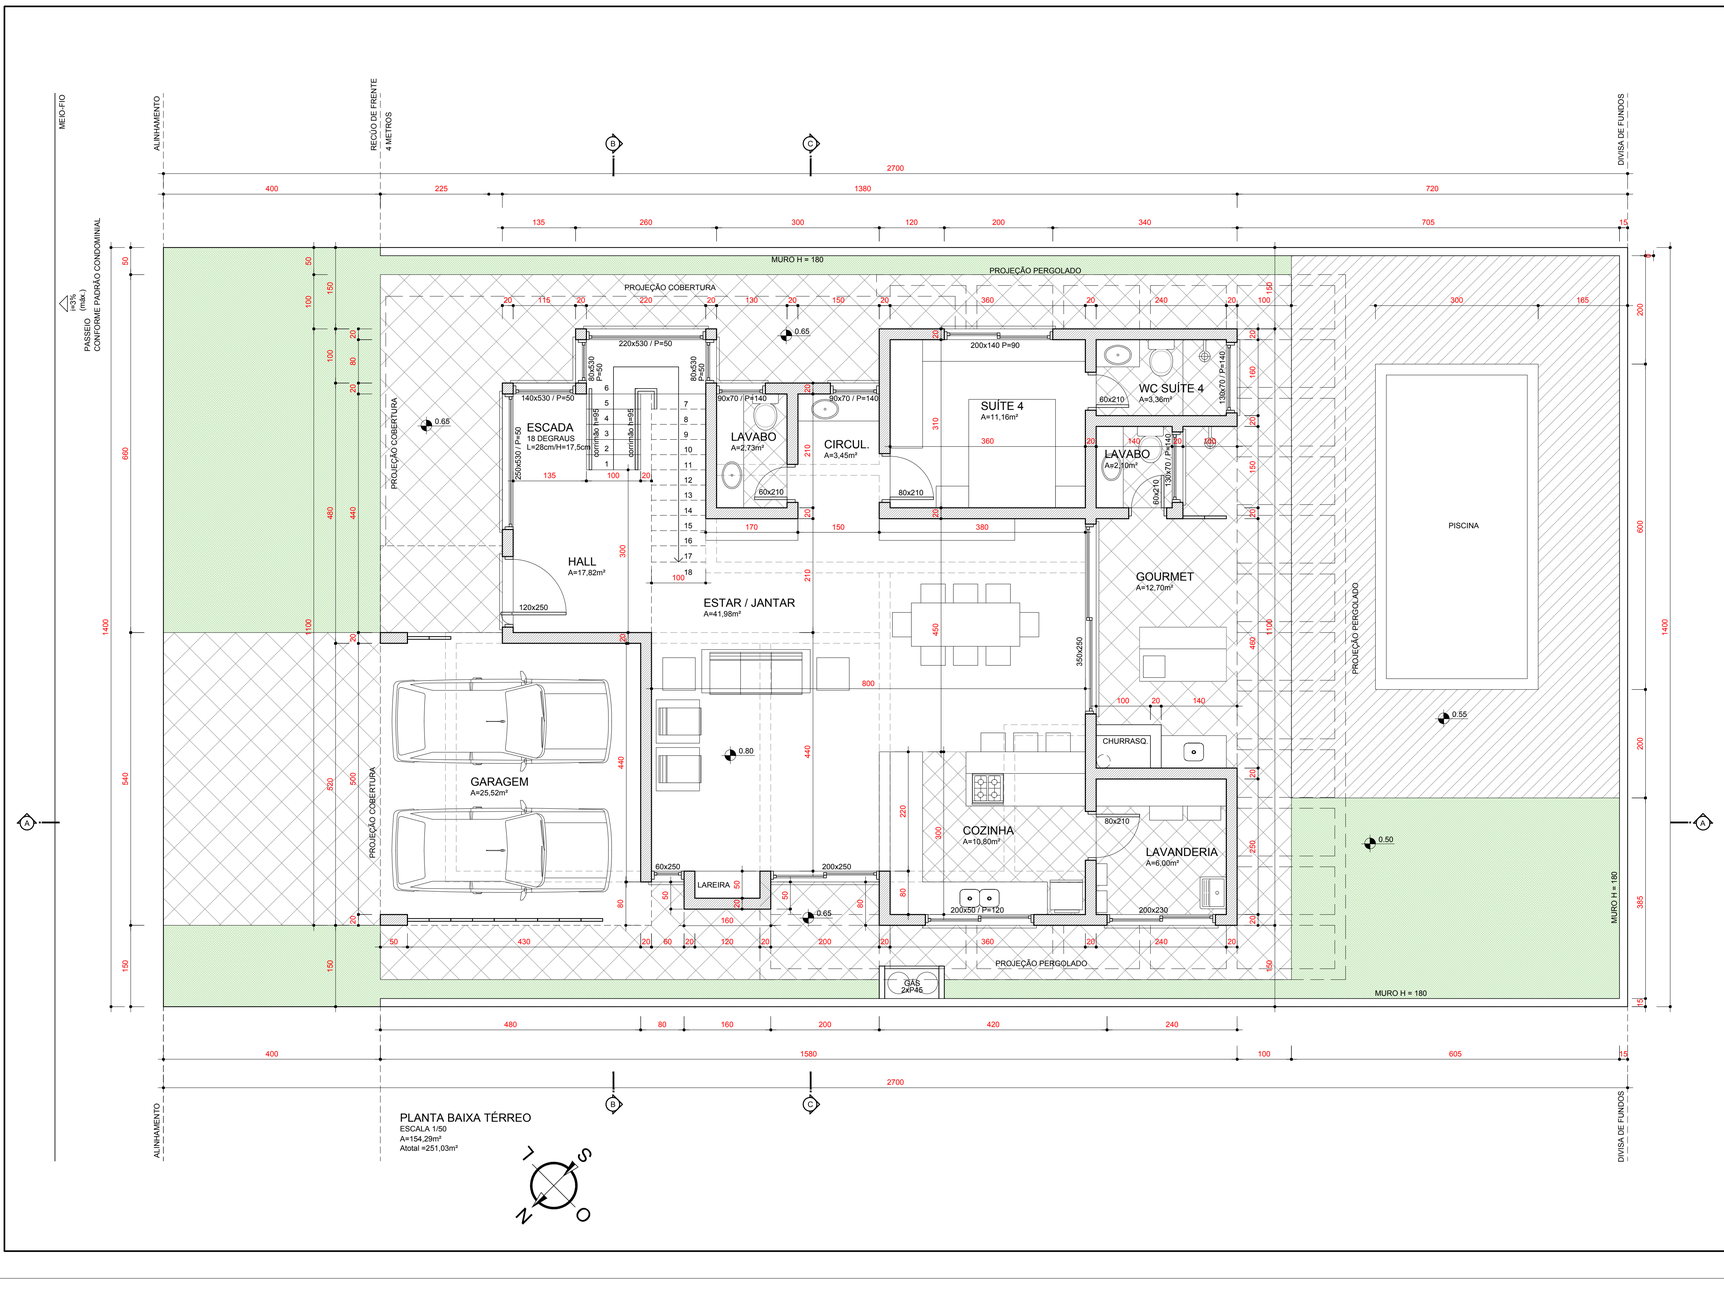

PLANTA BAIXA TÉRREO
ESCALA 1/50
A=154,29m²
Atotal =251,03m²

01/07/2021 PROJETO ARQUITETÔNICO

assunto
RESIDÊNCIA UNIFAMILIAR

projeto
ARQUITETÔNICO

título prancha
PLANTA BAIXA TÉRREO

proprietário
J. A. FERNANDES ALFONSO EIRELI
assinatura proprietário

resp. técnico - CAU A53869-0
Arq. Eduardo Cavasotto
assinatura resp. técnico

endereço obra
CONDOMÍNIO RESIDENCIAL CITY PARK III
FASE 3, UNIDADE PRIVATIVA Nº 15, ACESSO D

área 251,03m² escala 1/50 data julho 2021

eduardo cavasotto
arquiteto & urbanista

prancha A-02