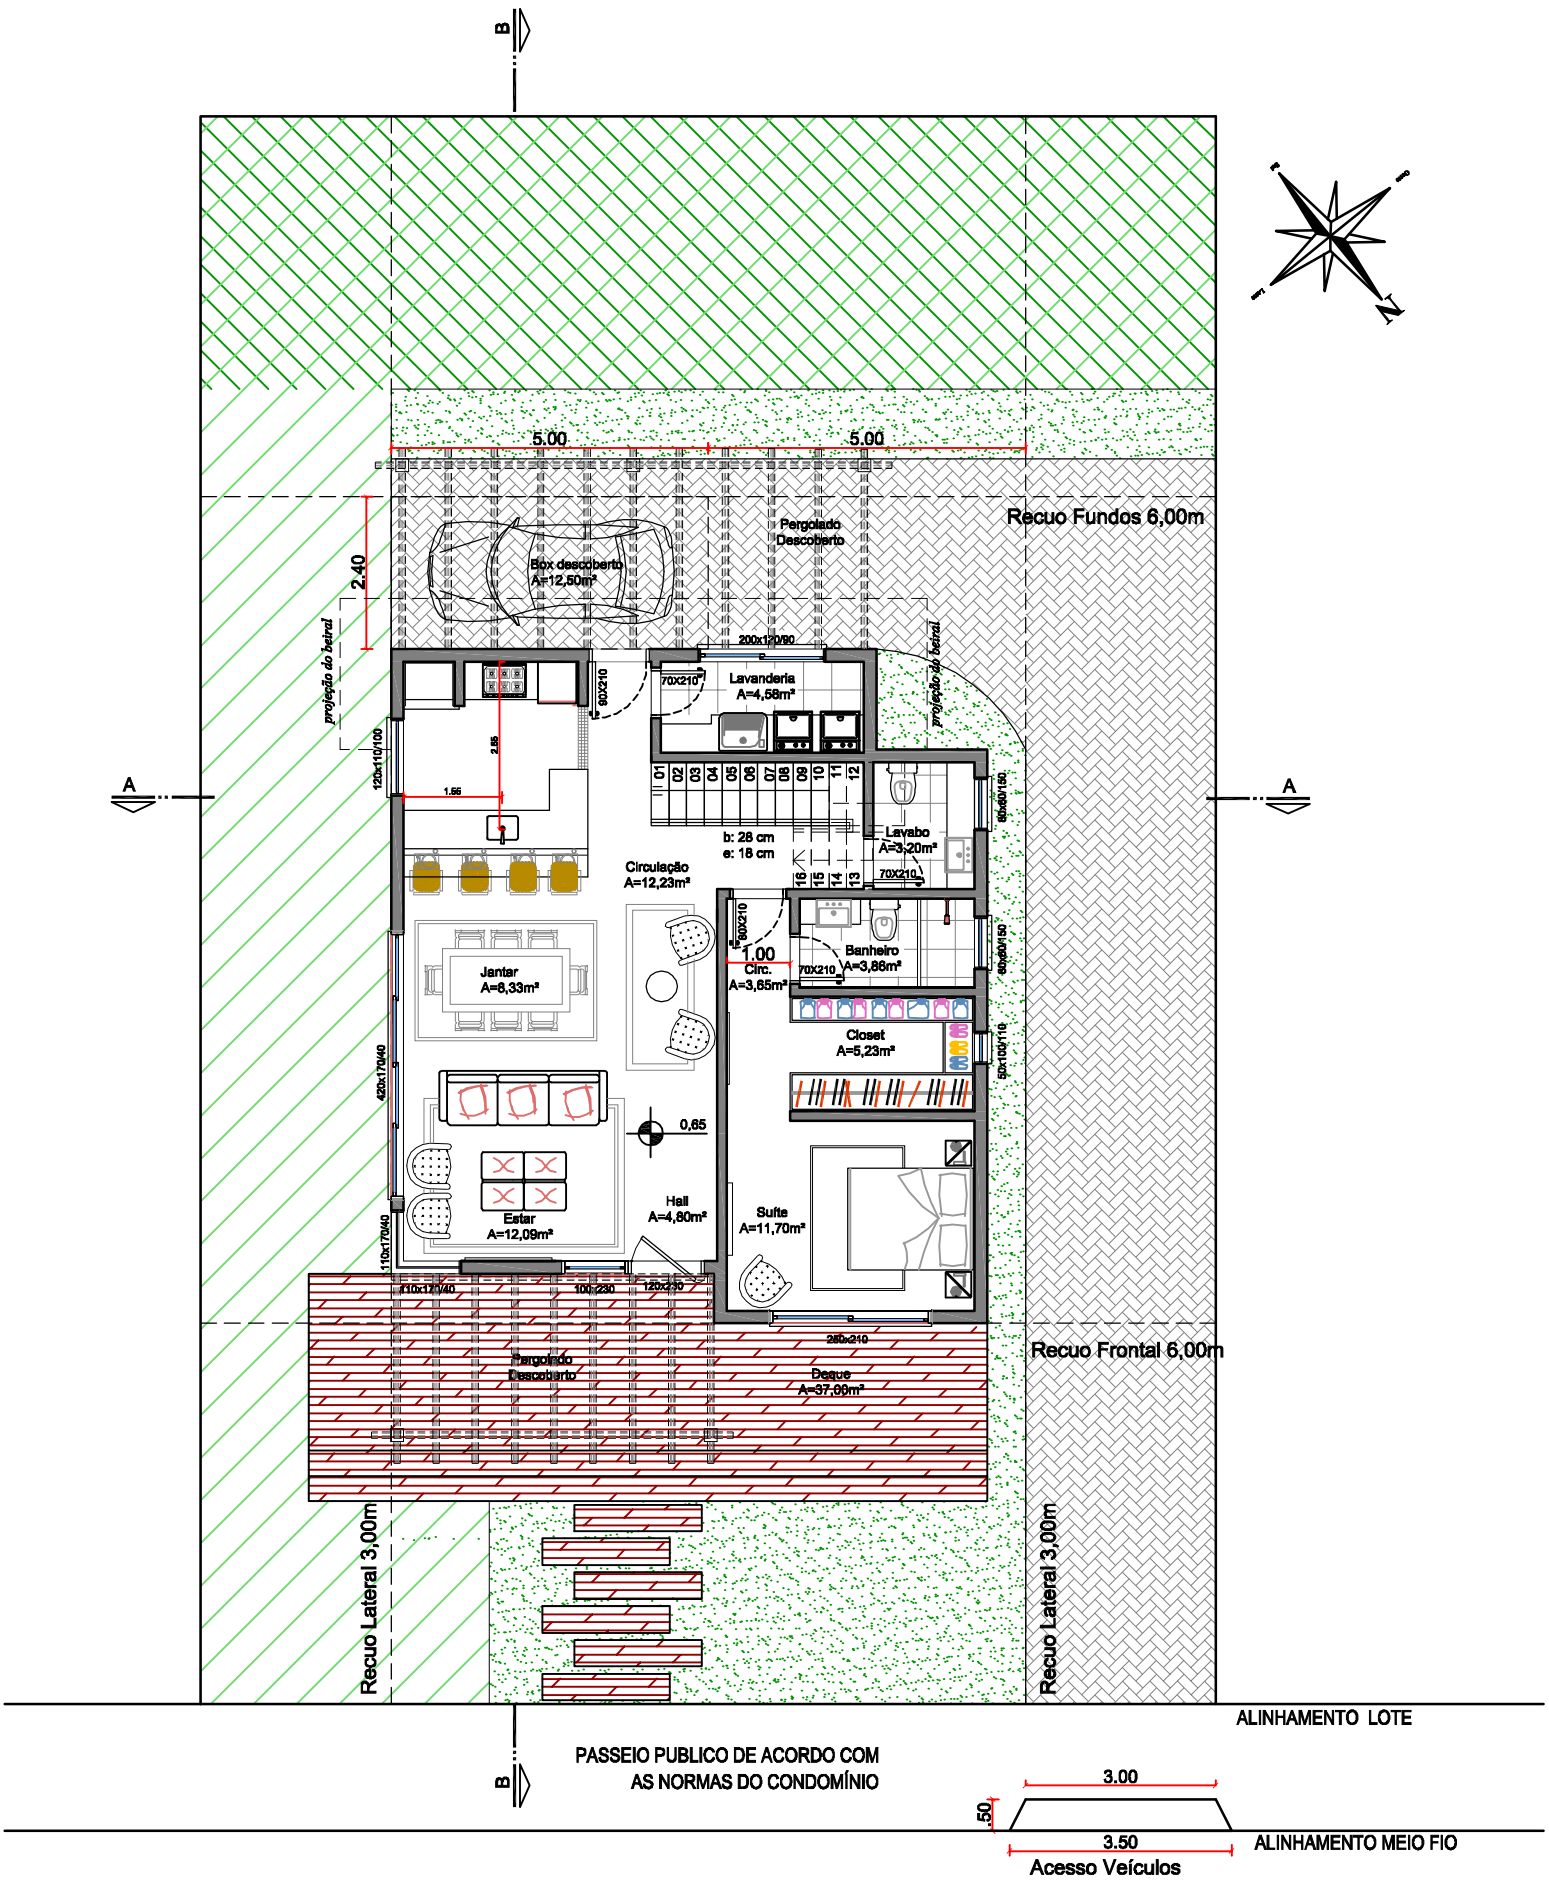
B
A
A
B
5.00
5.00
2.40
Recuo Fundos 6,00m
Pergolado Descoberto
Box descoberto A=12,50m²
projeção do beiral
projeção do beiral
200x120/90
70X210
Lavanderia A=4,58m²
90X210
120x110/100
2.85
1.55
01 02 03 04 05 06 07 08 09 10 11 12
b: 28 cm
e: 18 cm
Lavabo A=3,20m²
70X210
90x60/150
Circulação A=12,23m²
16 15 14 13
90X210
1.00
Banheiro A=3,86m²
70X210
Circ. A=3,65m²
Jantar A=8,33m²
Closet A=5,23m²
90x100/110
420x170/40
0,65
Hall A=4,80m²
Suíte A=11,70m²
Estar A=12,09m²
110x170/40
110x120/40
100x230
120x210
250x210
Pergolado Descoberto
Deque A=37,00m²
Recuo Frontal 6,00m
Recuo Lateral 3,00m
Recuo Lateral 3,00m
ALINHAMENTO LOTE
PASSEIO PUBLICO DE ACORDO COM
AS NORMAS DO CONDOMÍNIO
3.00
.50
3.50
ALINHAMENTO MEIO FIO
Acesso Veículos