



Corte A-A

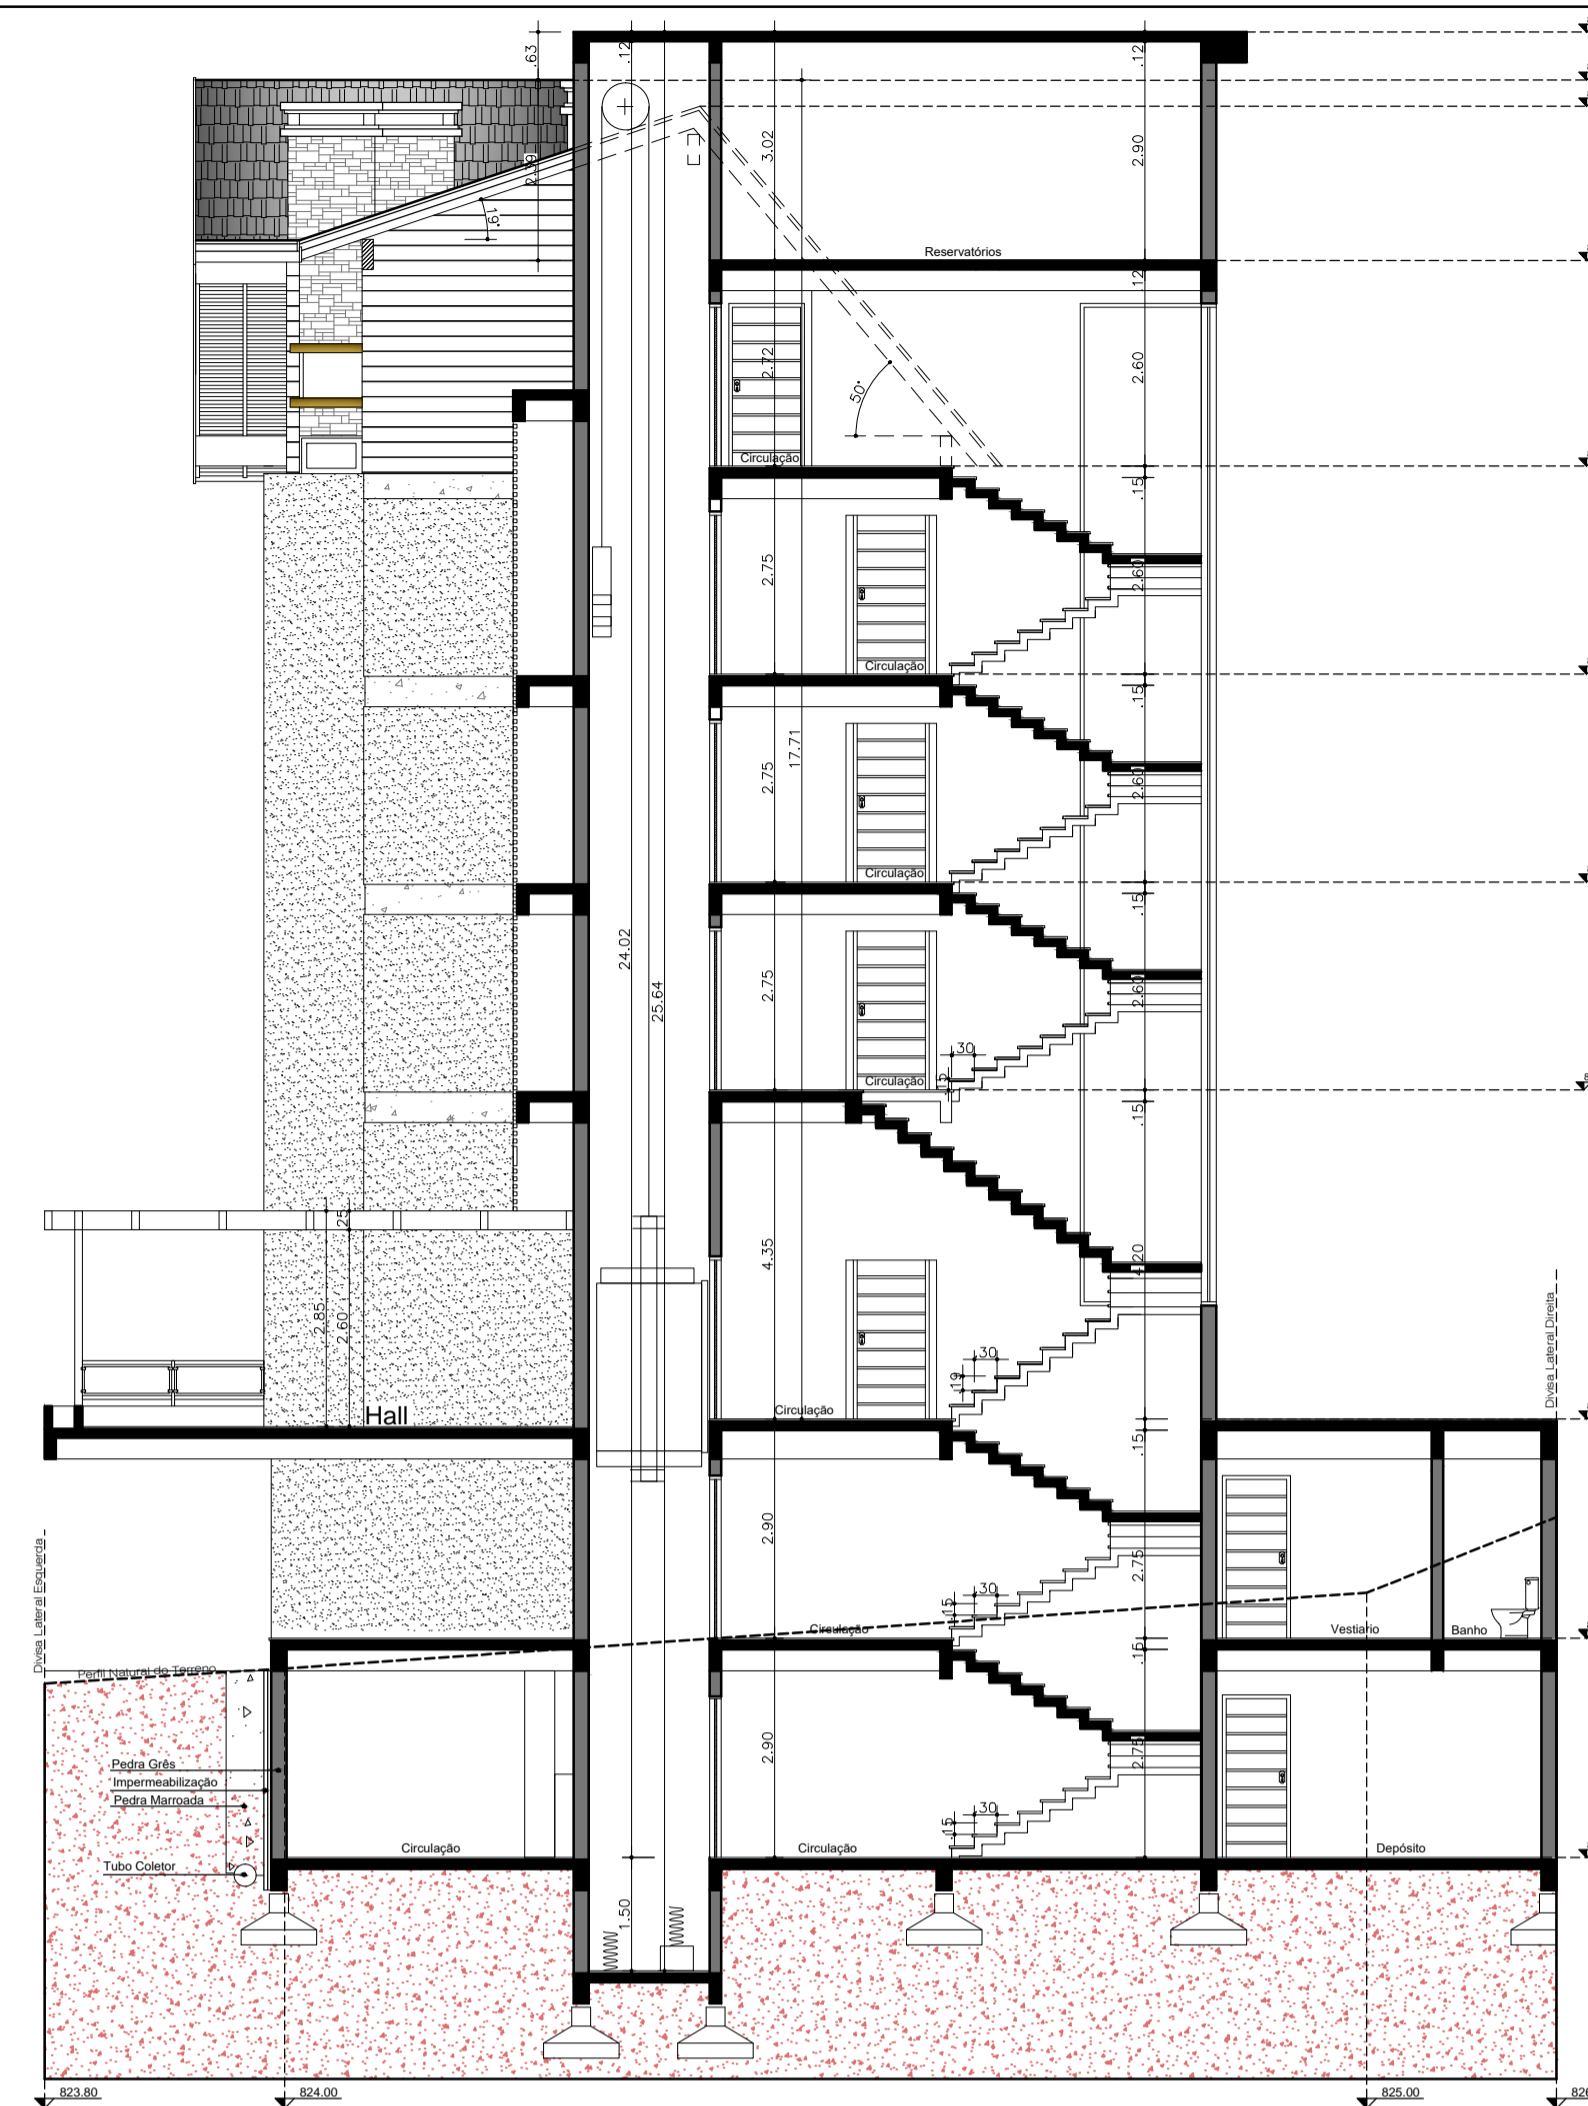

Corte B-B

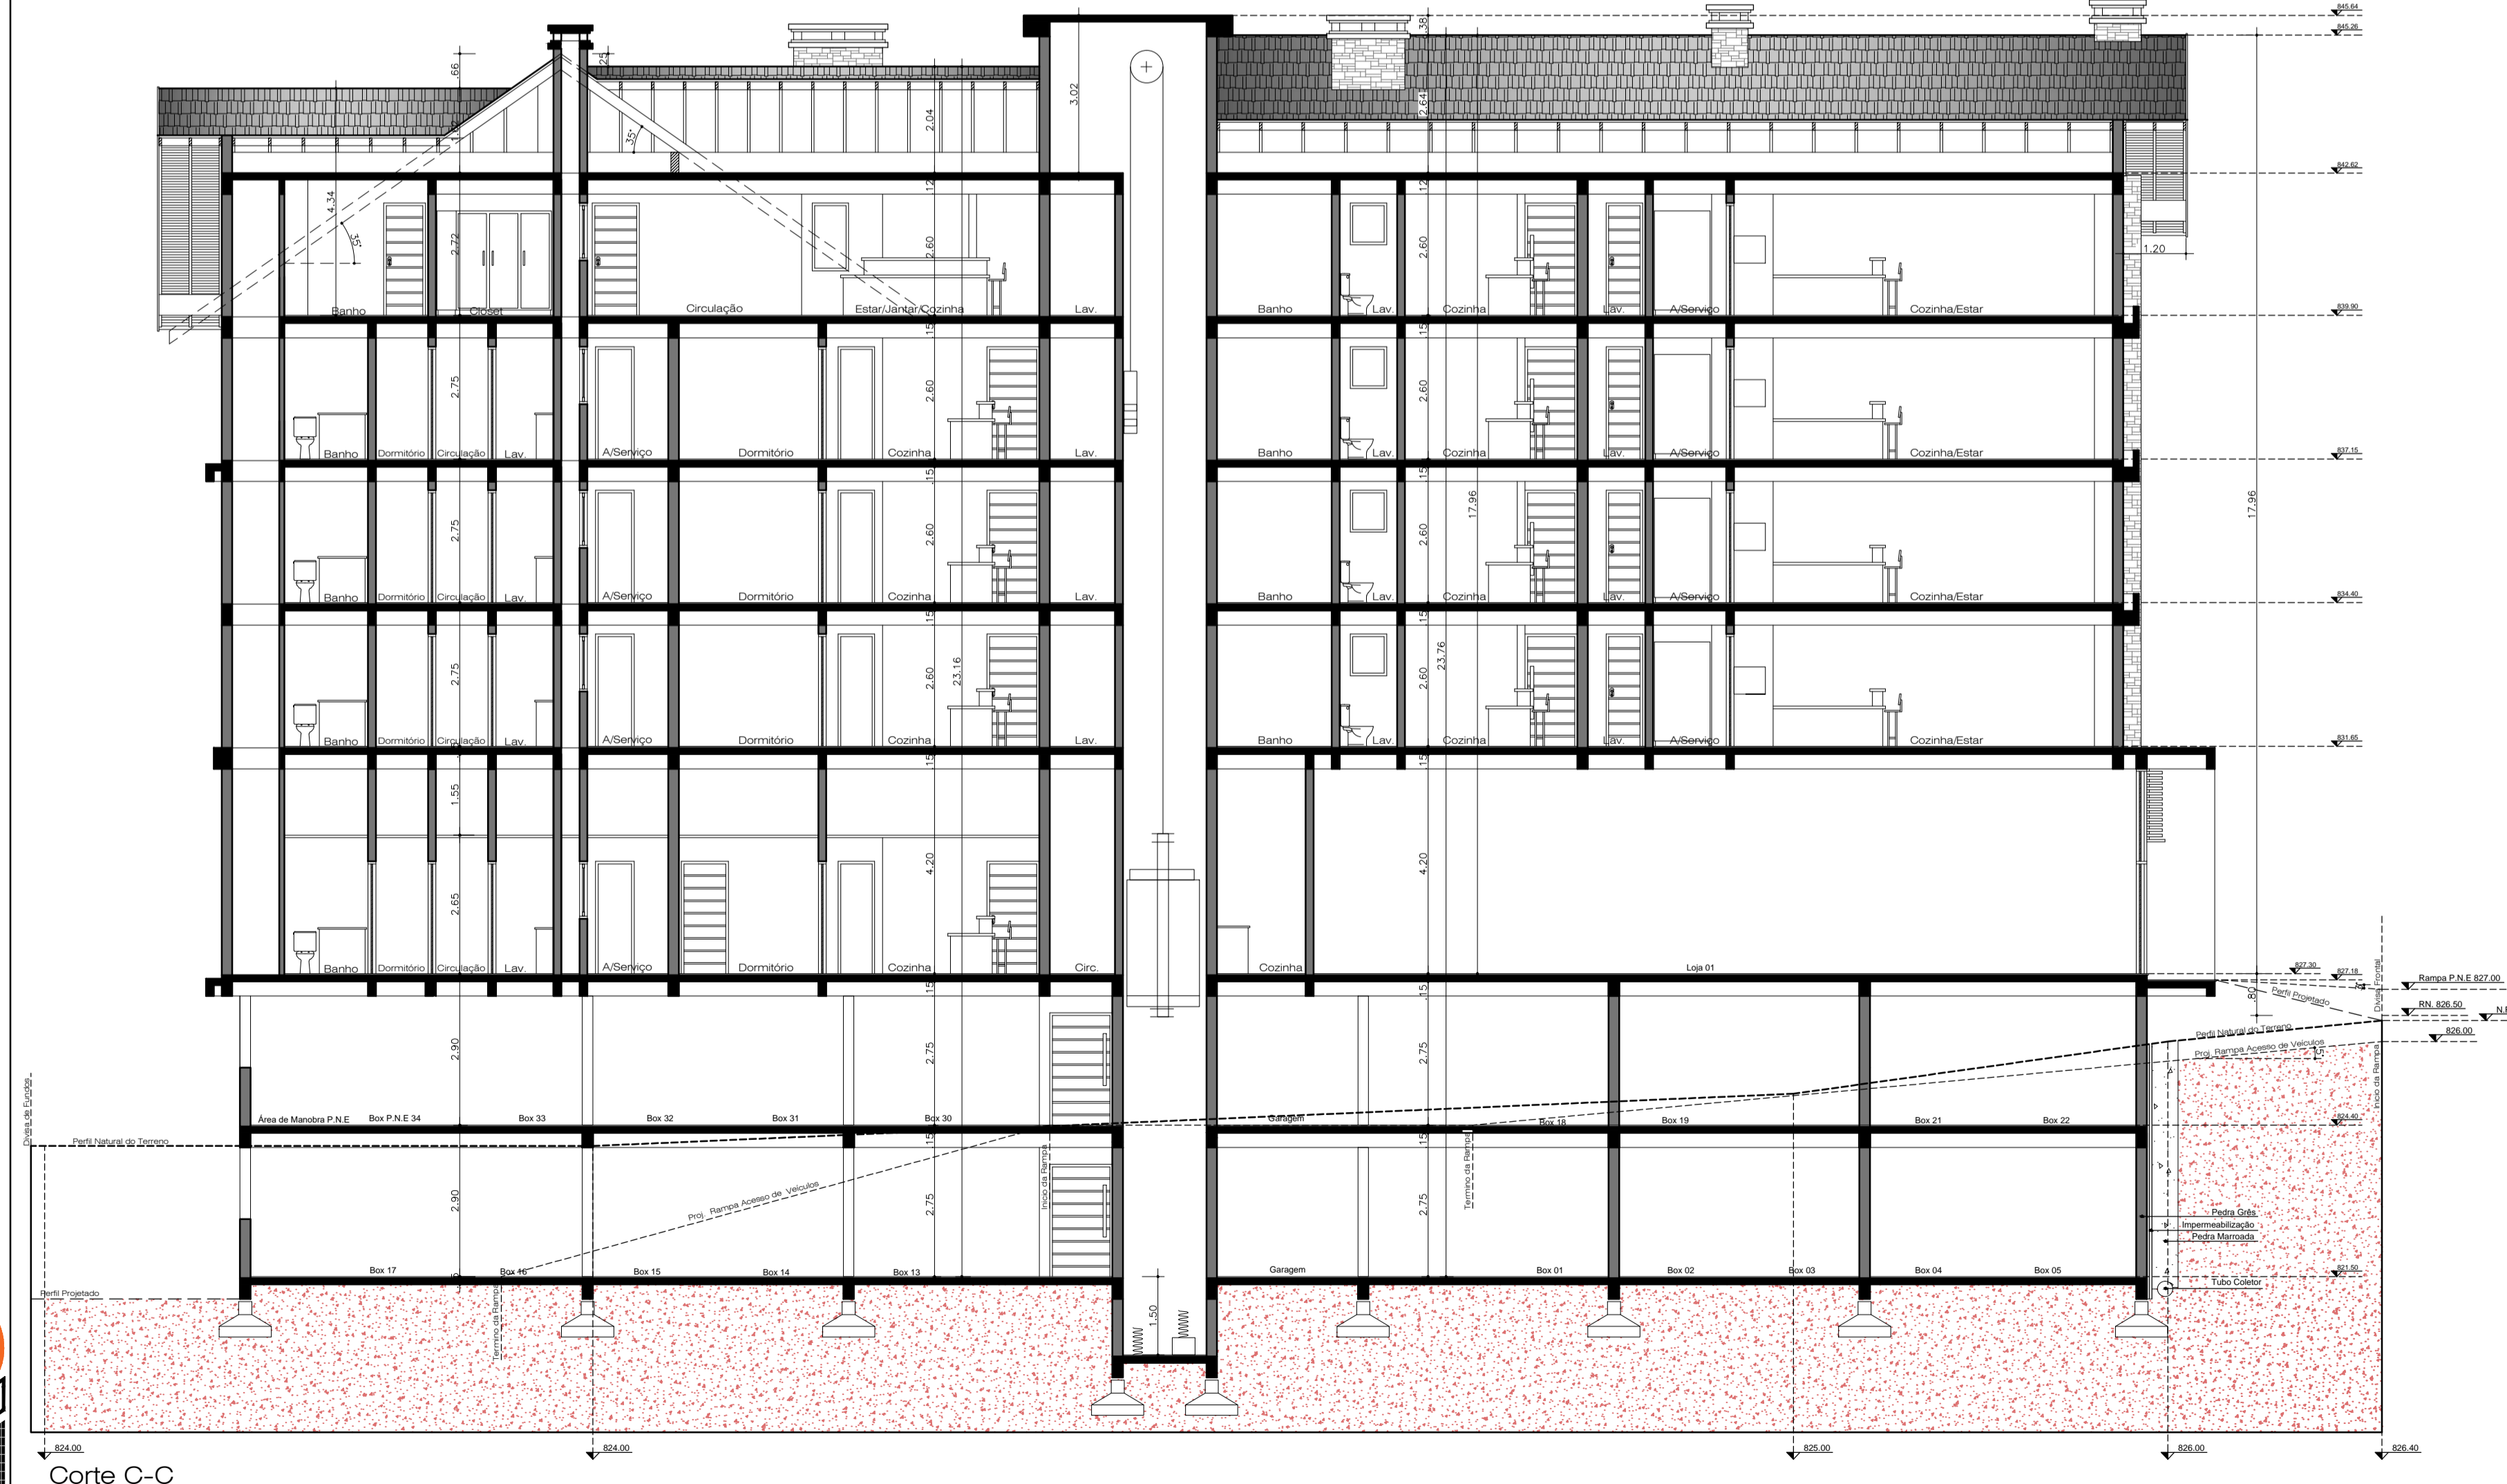

Corte C-C

Última revisão 02/04/20

OBRA Prédio Multifamiliar em Alvenaria	DESENHO CAD Gálmir Michel	PRANCHA 03
DESTINO Comercial/Residencial	DATA Abril/2020	ÁREA 3.021,10m <sup>2</sup>
CONTEÚDO Cortes	ESCALA 1/100	

PROJETO: Arq. TÍCIANO BOLOGNESE CAU-446193-0

PROJETO: Eng. JONATAS BOLOGNESE CREA: RS 197972

PROPRIETÁRIO: BM PARTICIPAÇÕES E INCORPORAÇÕES LTDA

ENDEREÇO: Rua Ernesto Dornelles nº58, LOTE: 15 - Canela/RS

Rua Cel. João Corrêa, nº 374, Sala 01, Gramado/RS - projetoarq@gmail.com - (54) 3286.3232

