



PLANTA BAIXA TÉRREO.

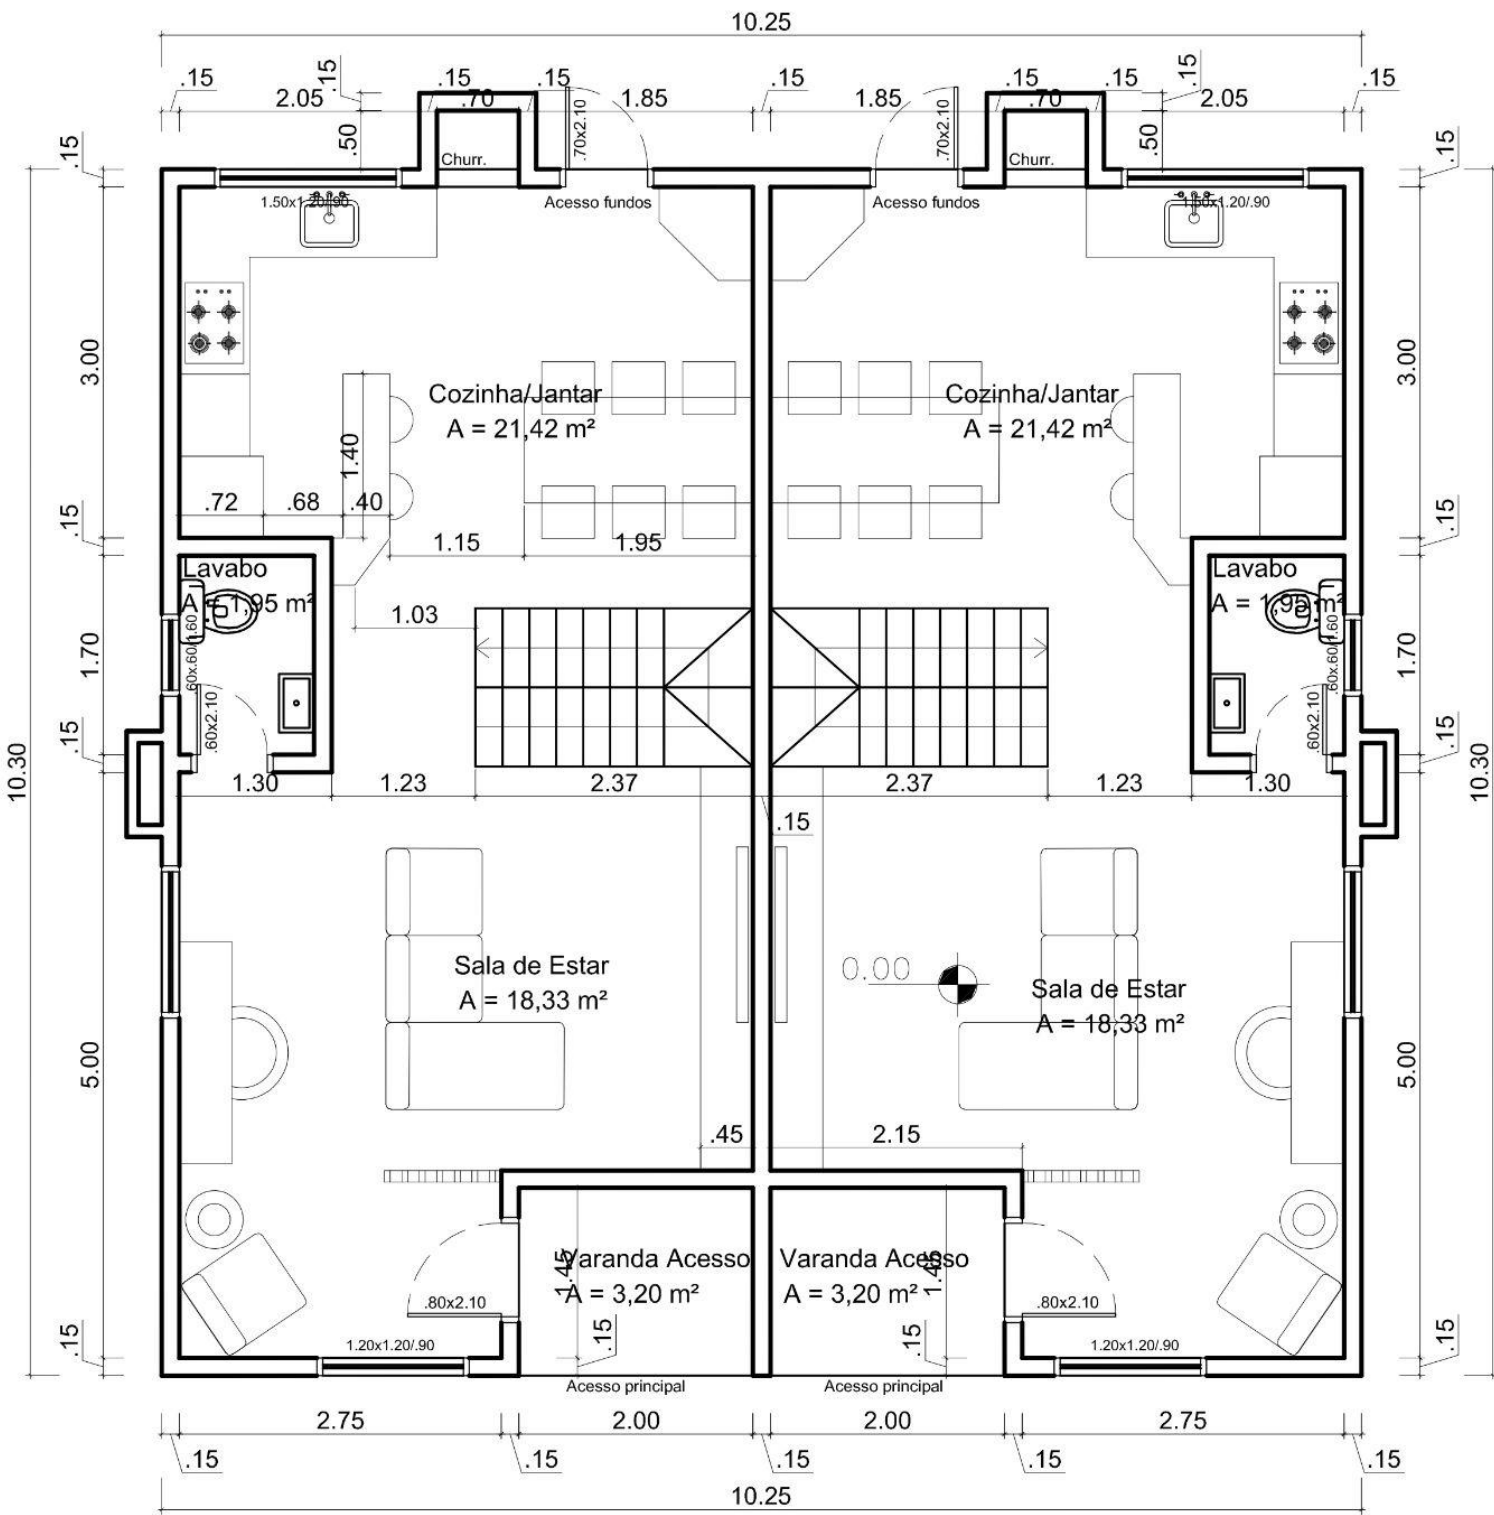


PLANTA BAIXA 1º PAVIMENTO.

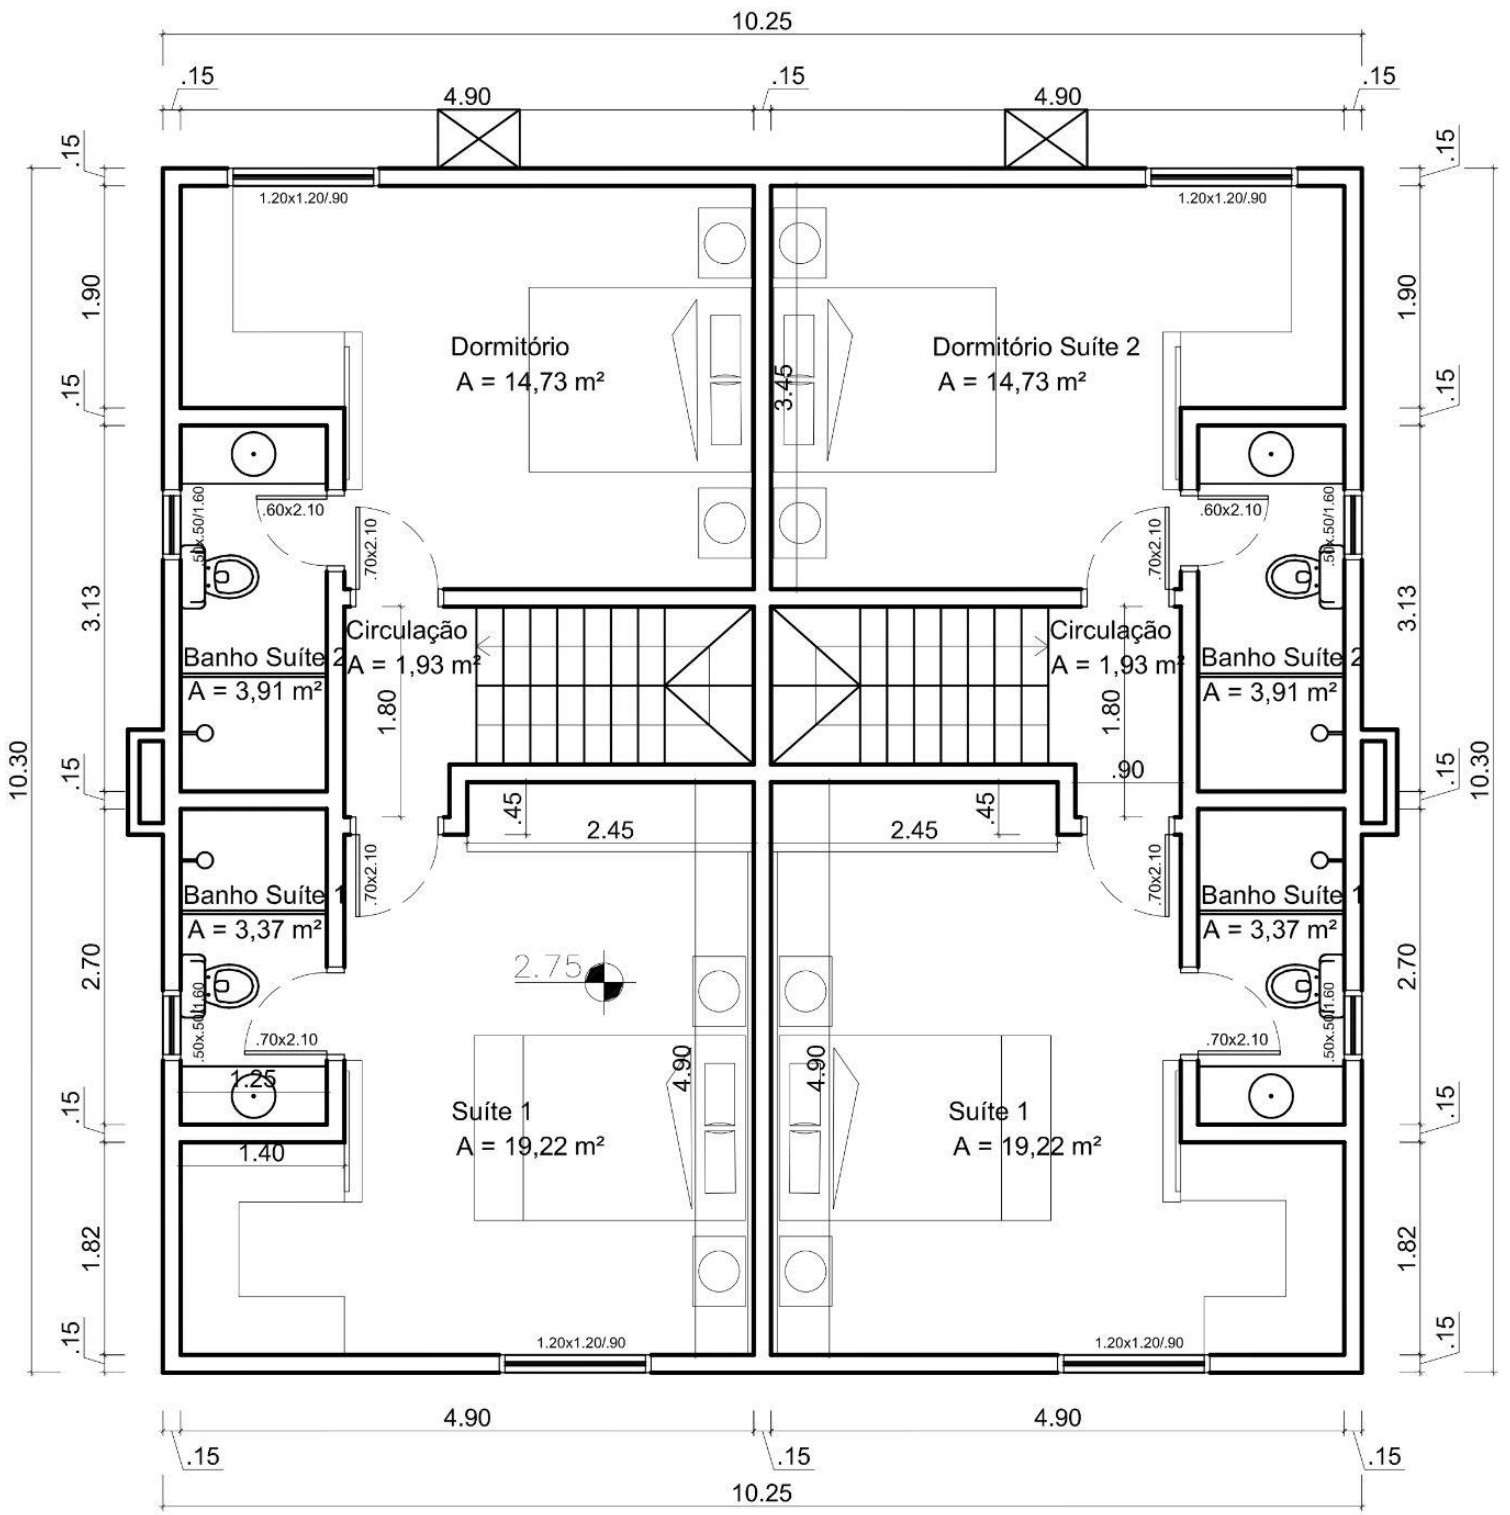

PLANTA BAIXA SUBTELHADO.

Opção (1)- 2 Dormitórios e Banho Social

Opção (2)- 1 Dormitório, Estar Íntimo e banho Social

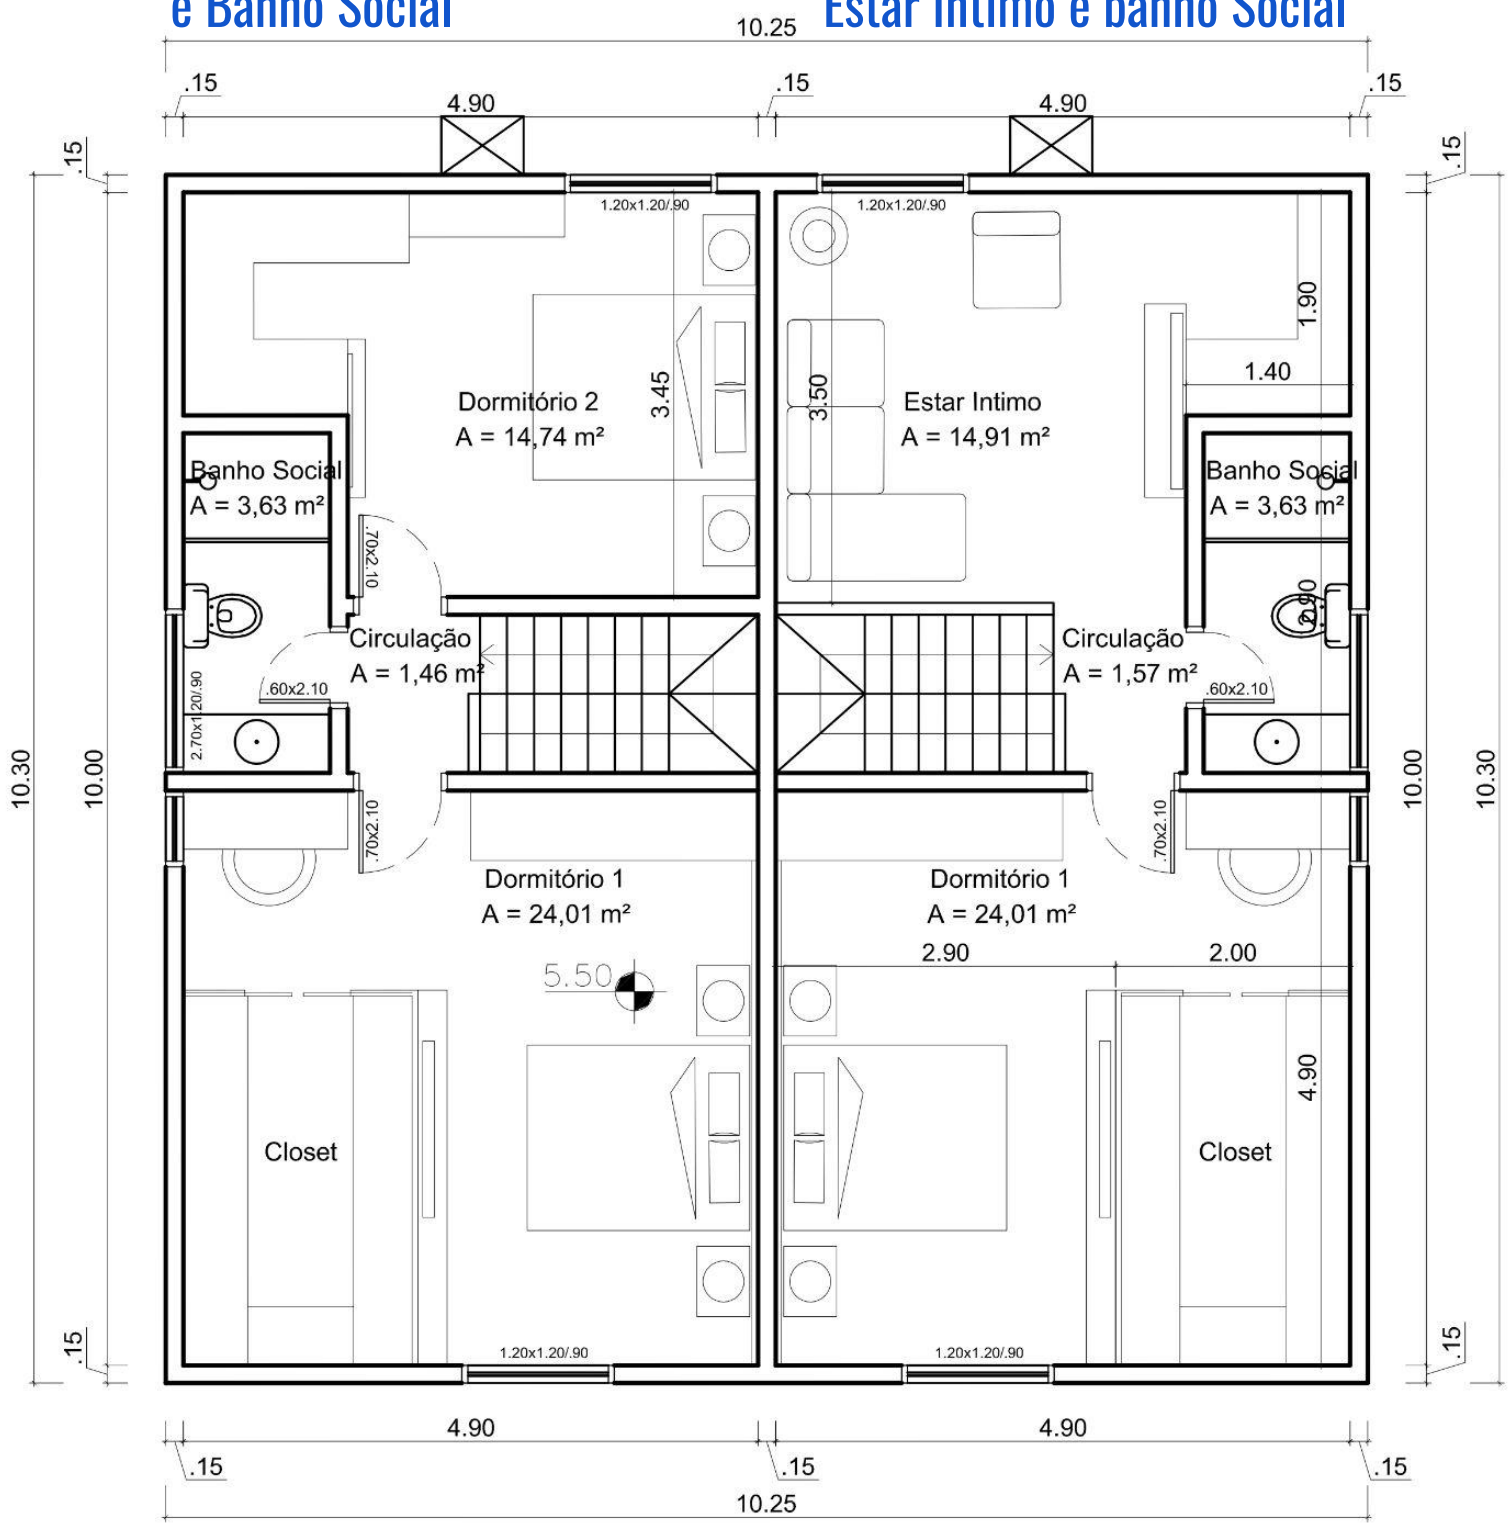

★ Vale lembrar que este pavimento encontra-se “livre”, sem o banheiro e divisórias, e as plantas ora mencionadas apenas sugestões de boas possibilidades .