




CORTE AA
ESC.: 1:50

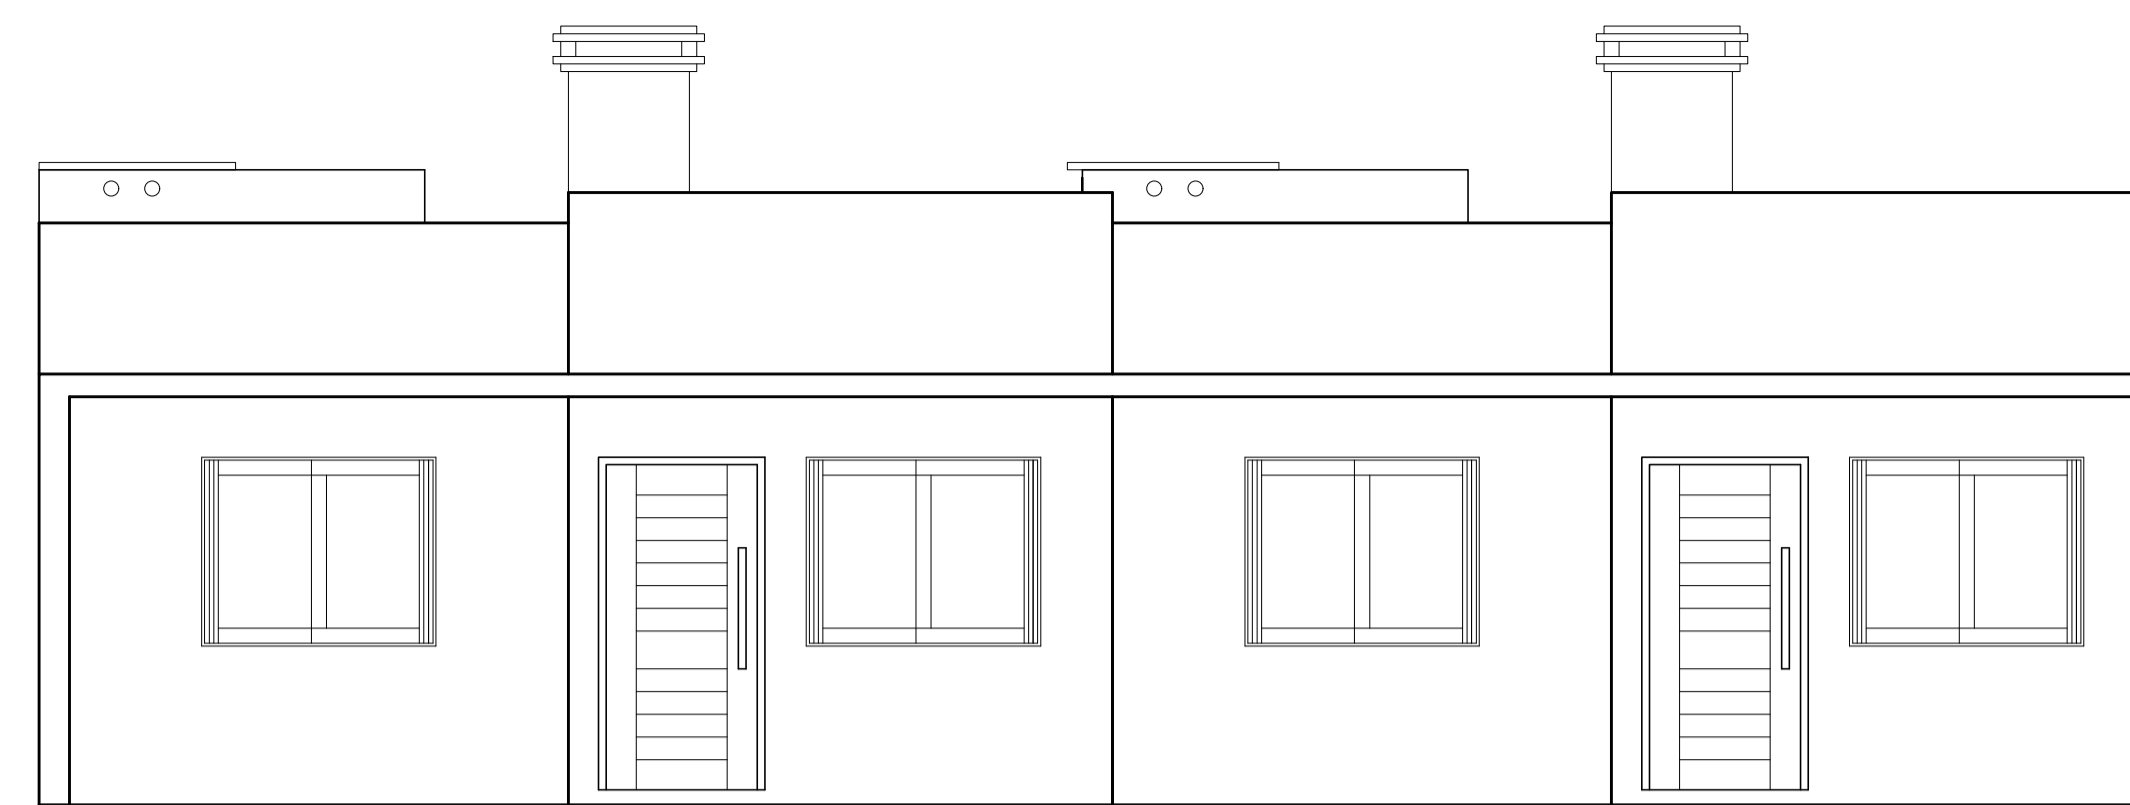


FACHADA SUL
ESC.: 1:50

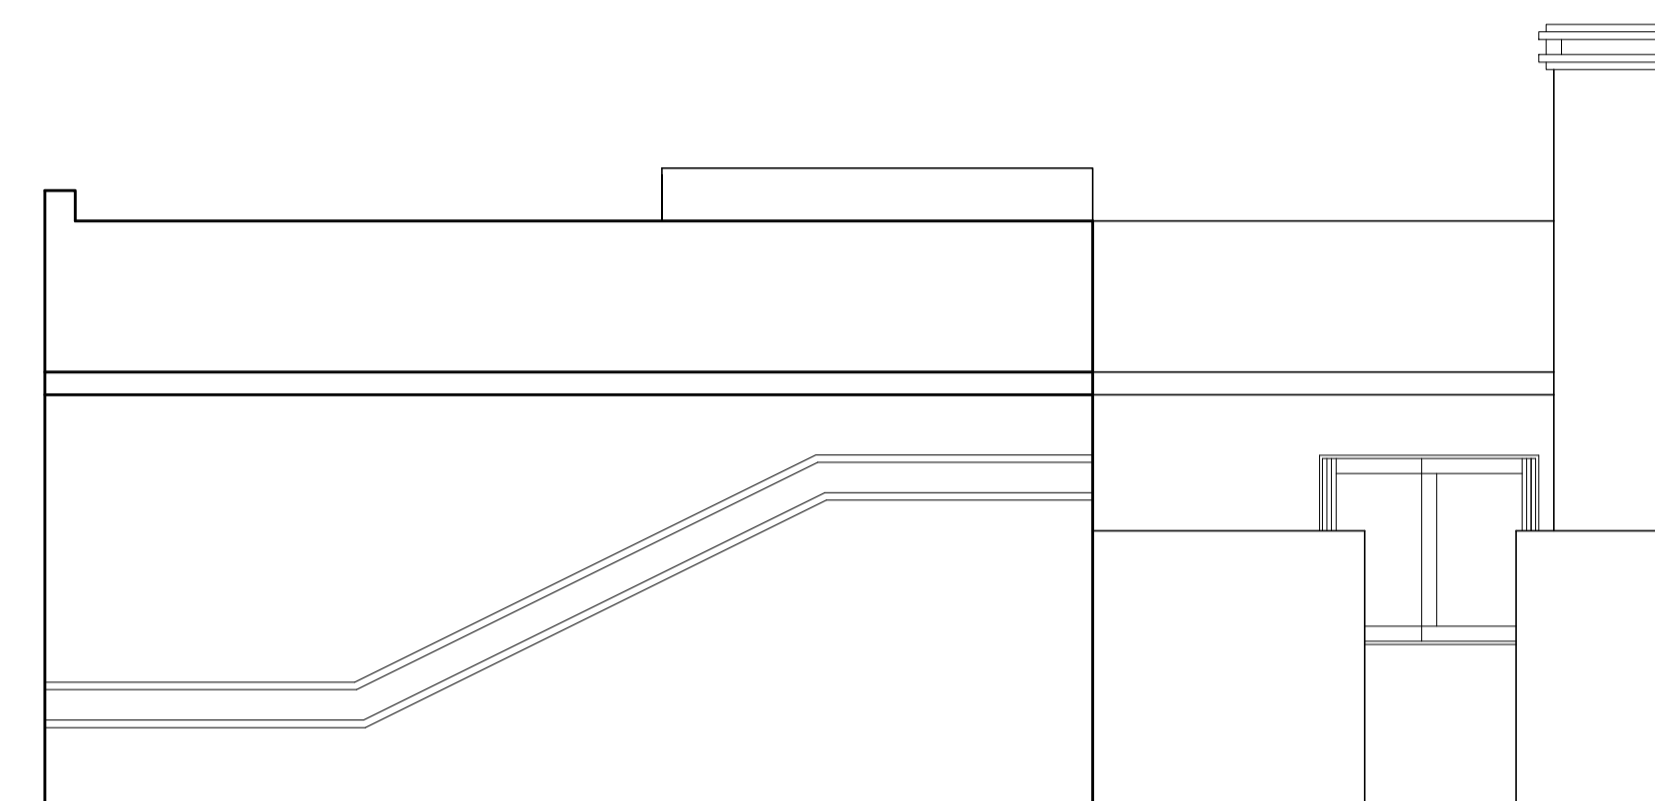

FACHADA LESTE
ESC.: 1:50

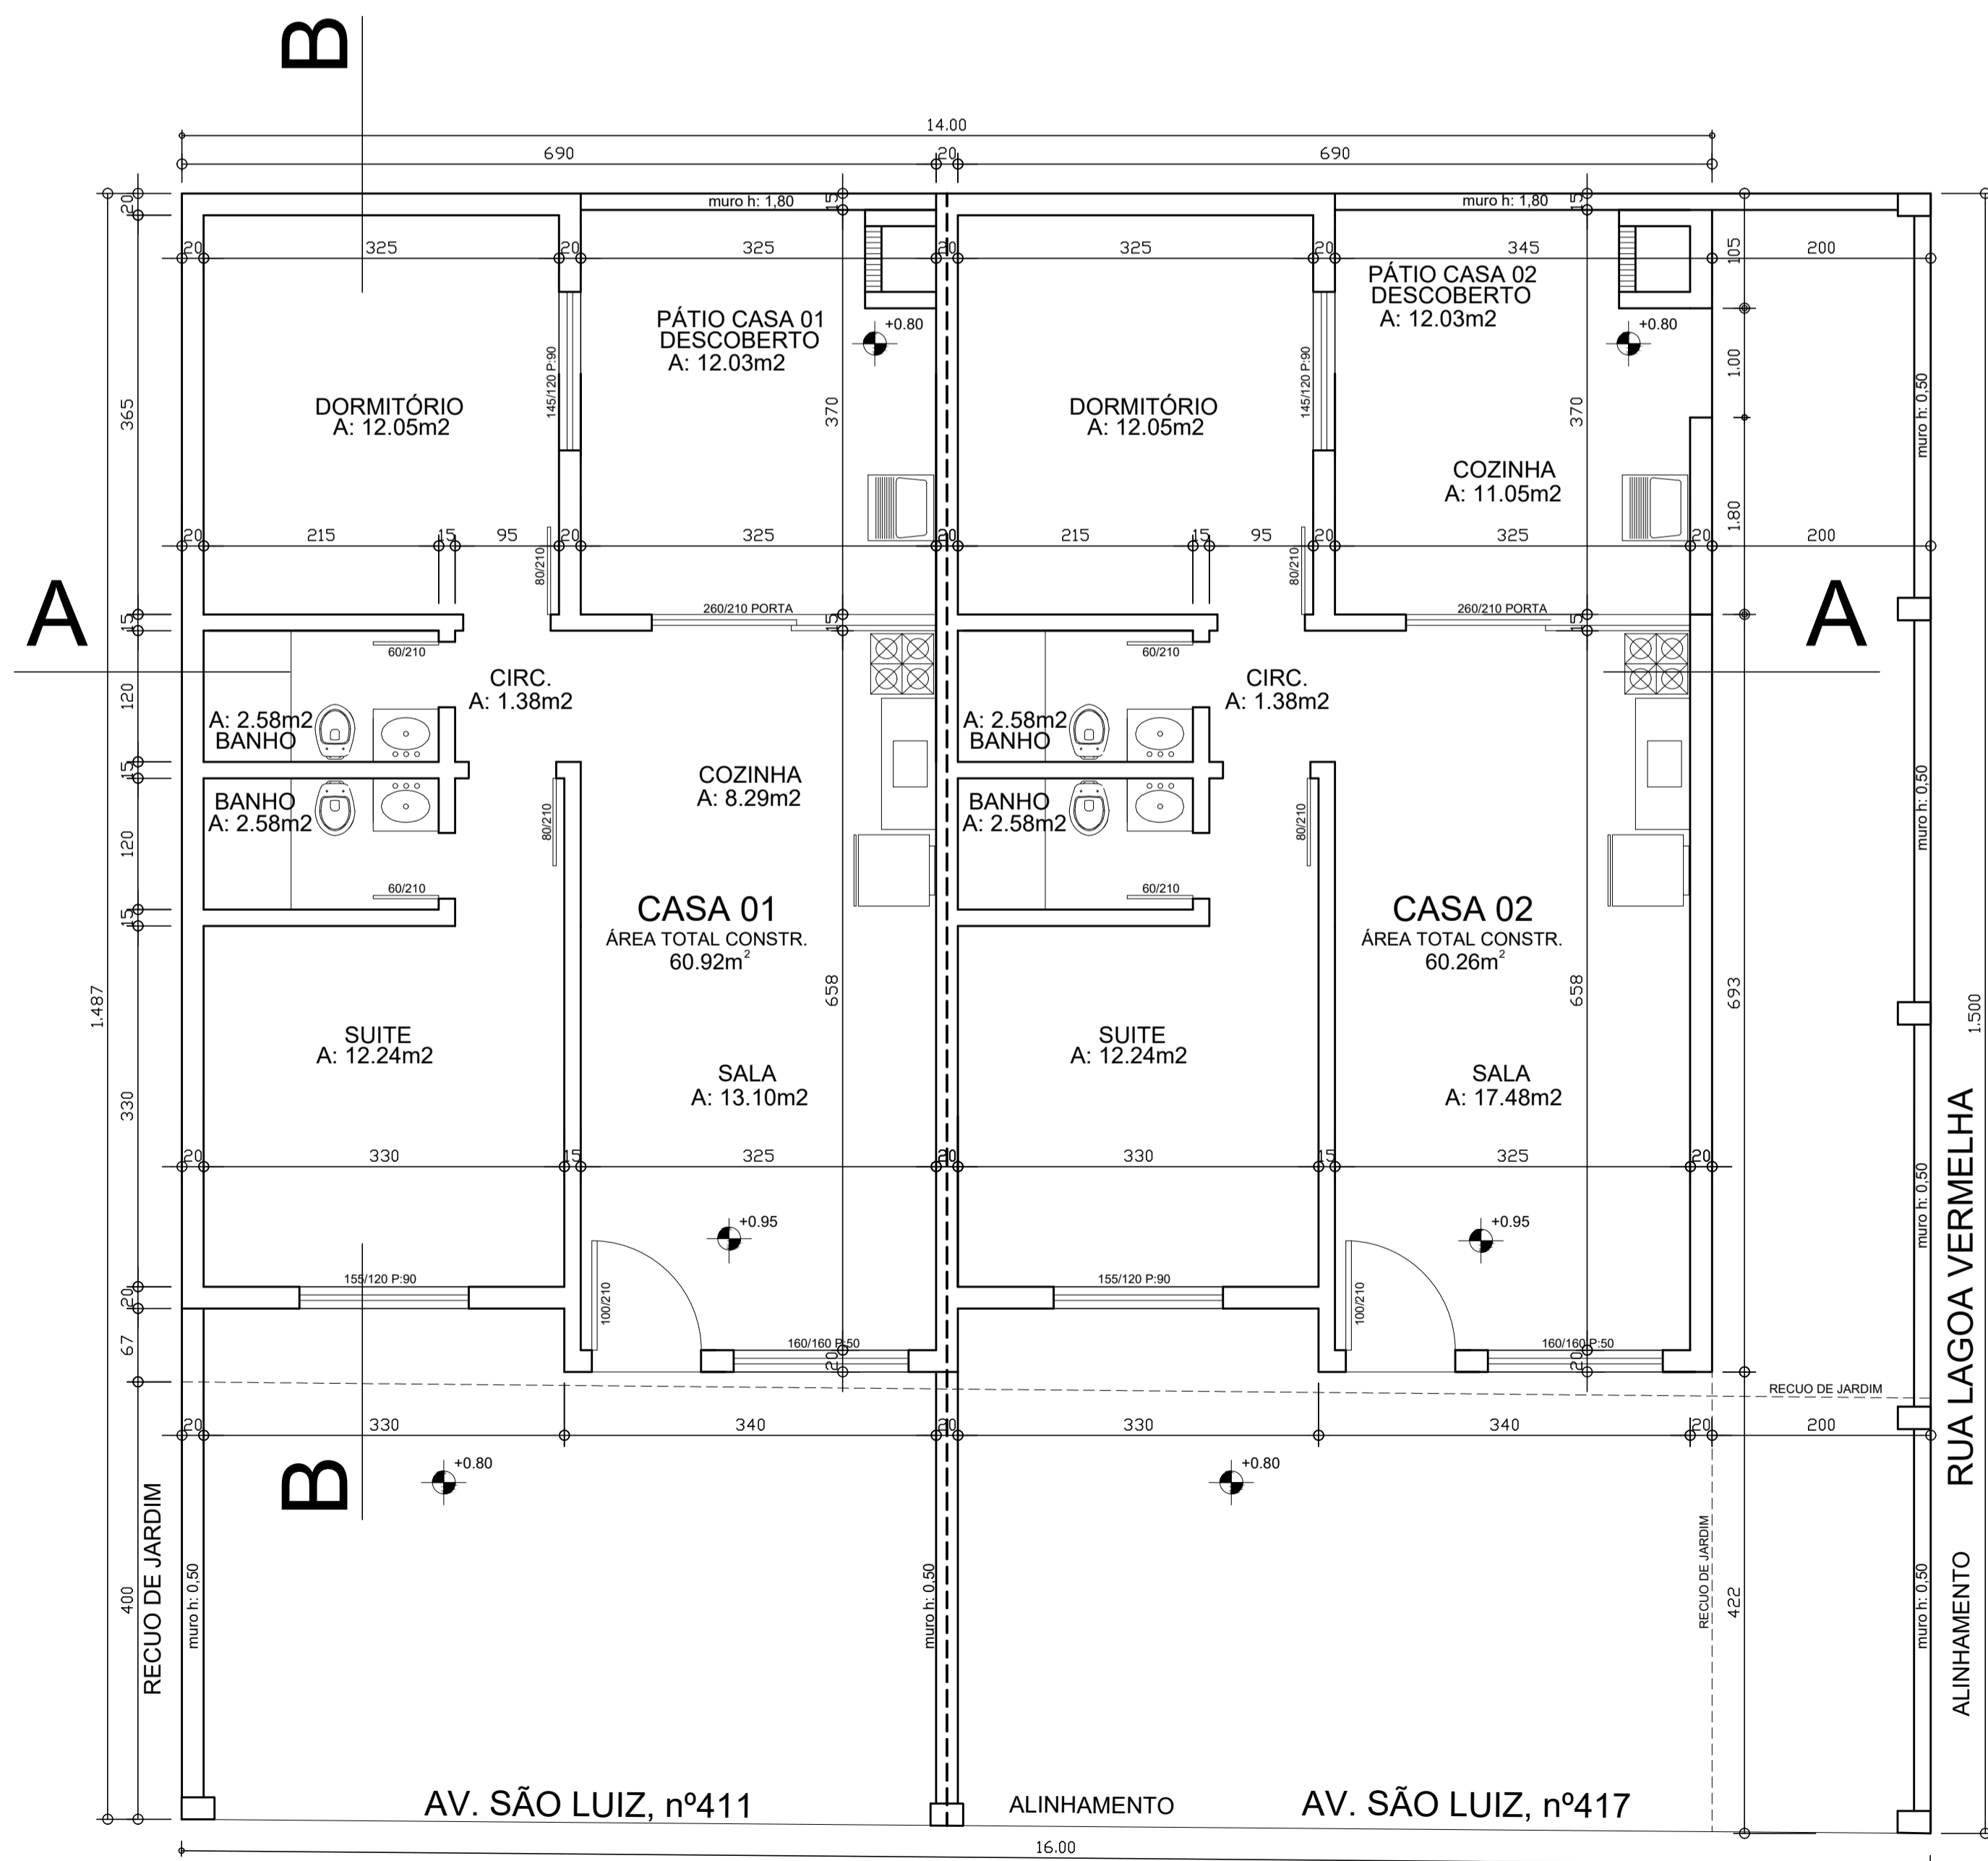

PLANTA BAIXA TÉRREO
ESC.: 1:50

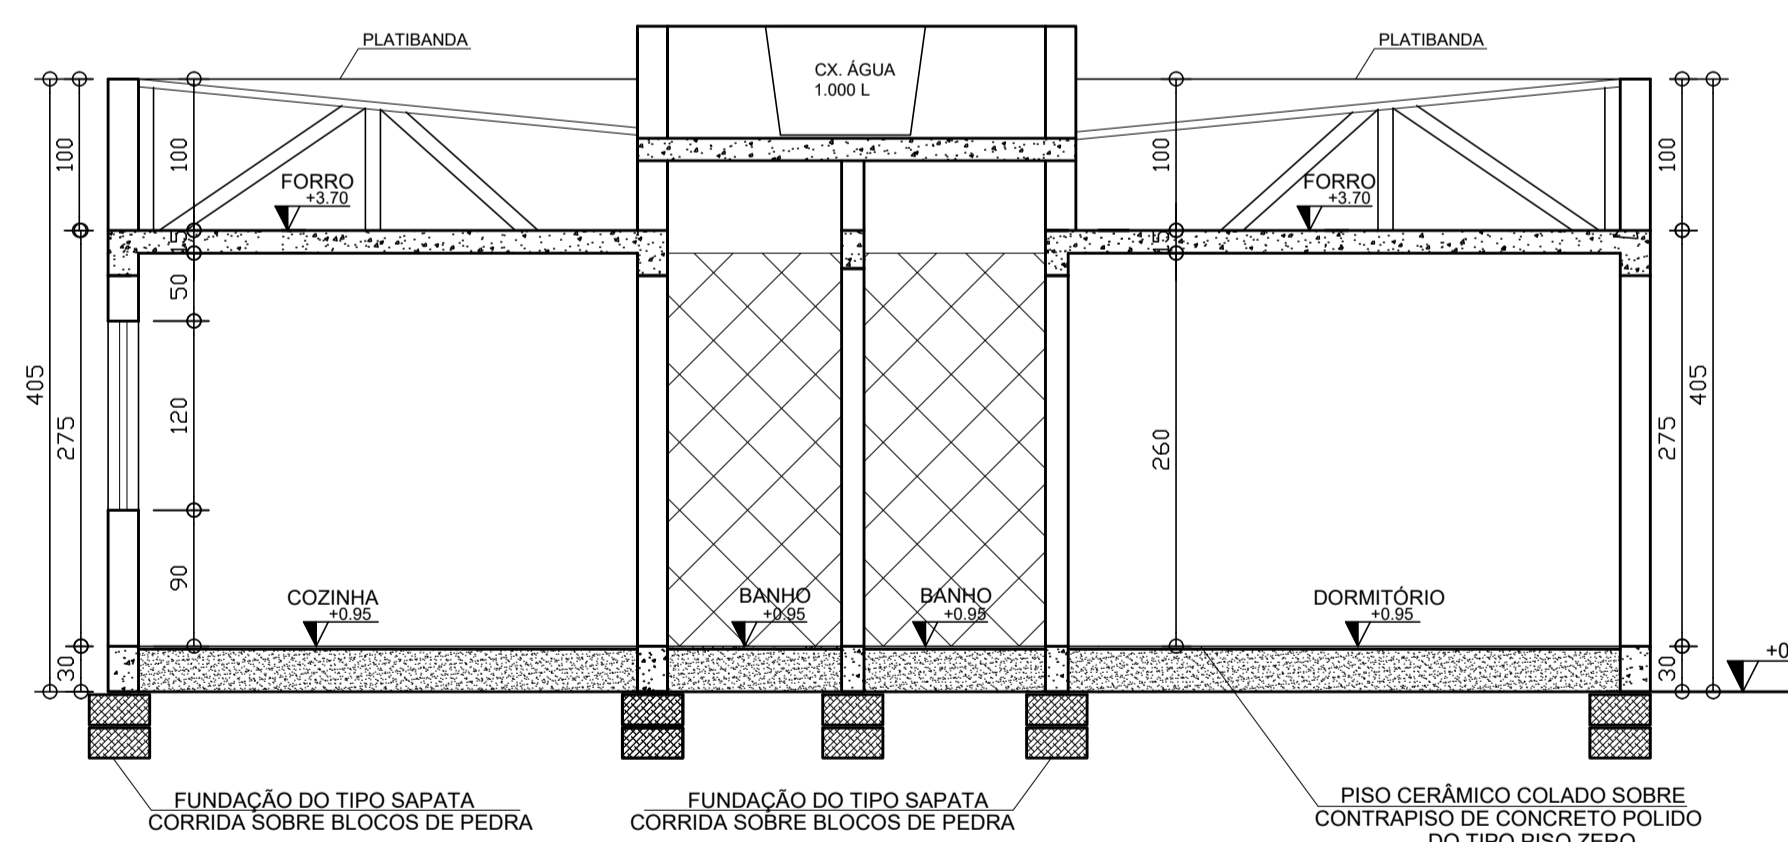

CORTE BB
ESC.: 1:50

 Eng.º Civil MARCELO BENVENUTI TROMBETTA <small>RUA JOAQUIM CRUZ, 100 - STO ANTONIO - FORTO ALBERTO - RS FONE: (051) 3223-3688 - 99917-8429 SITE: www.marcelotrombetta.com.br E-mail: marcelotrombetta@hotmail.com</small>	PROJETO DE HABITAÇÕES UNIFAMILIARES. RUA LAGOA VERMELHA, LOTE 01-B, QUADRA 268 IMBE - RS RESPONSÁVEL TÉCNICO	
	Eng.º Civil: MARCELO BENVENUTI TROMBETTA CREA: RS128.954-D PROPRIETÁRIO	
	RAUL PEDRO TROMBETTA PROJETO	CPF: 068.427.040/49 ÁREA:
	ARQUITETÔNICO ASSUNTO PL. BAIXA, CORTES E FACHADA.	121,18m² ESCALA(S): PRANCHA 1/50 02