


CROQUIS - cada quadrado ----- m

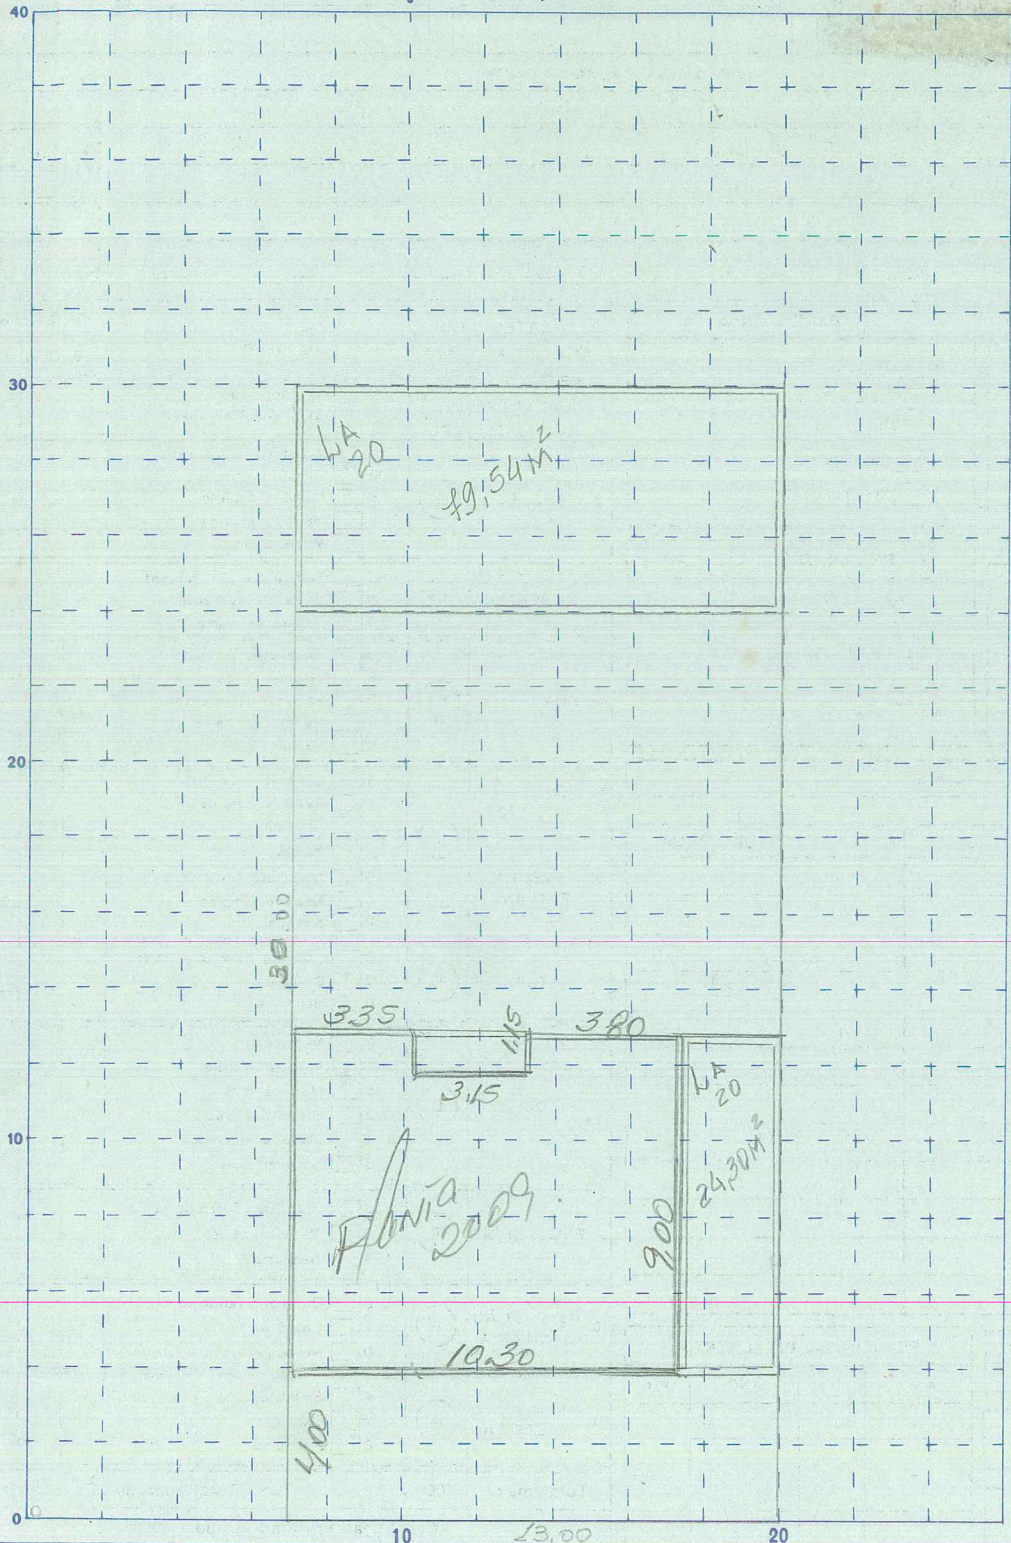

Área real m²	Terr. esquina <input type="checkbox"/> sim <input type="checkbox"/> não	Testada	Prof. média √	Área corrigida	Área economia m²
-----------------	--	---------	------------------	----------------	---------------------

CÁLCULOS			FRAÇÃO IDEAL				
1.º Área real	2.º Prof. média	3.º Área Economia	S. L	A. econ.	Fração	Área corrig.	A. c. econ.
103,84 m²	br	aviso 2020	01 -	=	x		
			02 -	=	x		

PERFIL DO TERRENO
At 192,92 m
Rua

Sanando erro
errodo for isto houve rasura

OBS. Planta de projeto em 09.09.09 proc. 9267/09 area 89,08m²
cancelado em 05.10 em nome ALBERTINHO CARLOS POLI
*Planta aprovada em 05.11.09 proc. 9267/09 area 89,08m²
cancelado em 10.05.10 em nome ALBERTINHO CARLOS POLI
*HABITE-SE Nº 393/10 de 23/09/10

DATA			AVERBAÇÕES-TRANSFERÊNCIA
30	12	88	S. T. PRAIA DO IMPÉ 22.05.90
11	06	2010	ANTONIO OSVALDO DA COSTA OTHALDO