




CROQUIS - cada quadrado ----- m

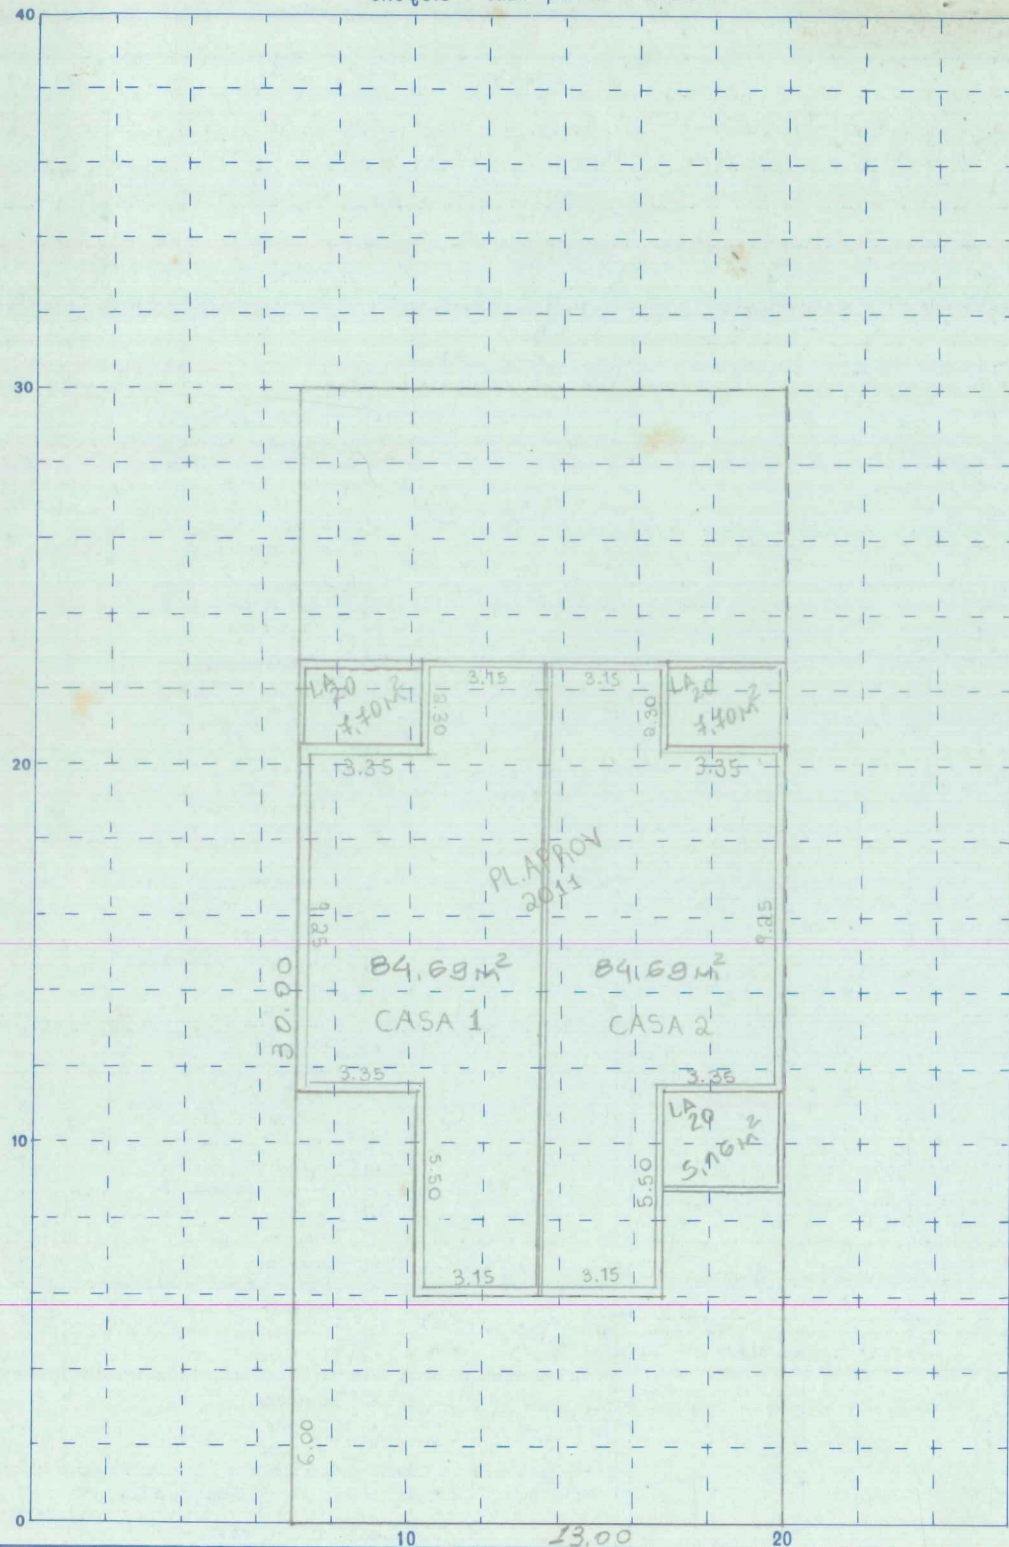

Área real m²	Terr. esquina <input type="checkbox"/> sim <input type="checkbox"/> não	Testada	Prof. média √	Área corrigida	Área economia m²
-----------------	--	---------	------------------	----------------	---------------------

CÁLCULOS


1.º Área real - 2.º Prof. média - 3.º Área Economia

7,10 m² lev. ano 2020  
12,86 m² lev. ano 2020

FRAÇÃO IDEAL

S. L	A. econ.	Fração	Área corrig.	A. c. econ.
01 -	92,39 =	0,50 ×	390	195
02 -	97,55 =	0,50 ×	390	195

PERFIL DO TERRENO

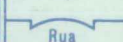

At = 189,94 m²

OBS.: PL. APROV. EM 08.12.11 - PROC.: 1627/13 - ÁREA: 169,39 m² - EM NOME DE DIONÍSIO RODRIGUES - HABITE-SE N: 00063/13 DE 15.02.13 - LANÇADO EM 07.08.15

DATA

AVERBAÇÕES - TRANSFERÊNCIA

08	05	1996	COURNANA - 18/12/94 - S
07	05	1997	CYLOW FERNANDA ROSA NETO - 25/02/97
23	09	02	BOURSCHEID ENGENHARIA LTDA, 08/04/02
20	10	208	SOLANGE SARAIVA SARAIVA - 20-11-08