


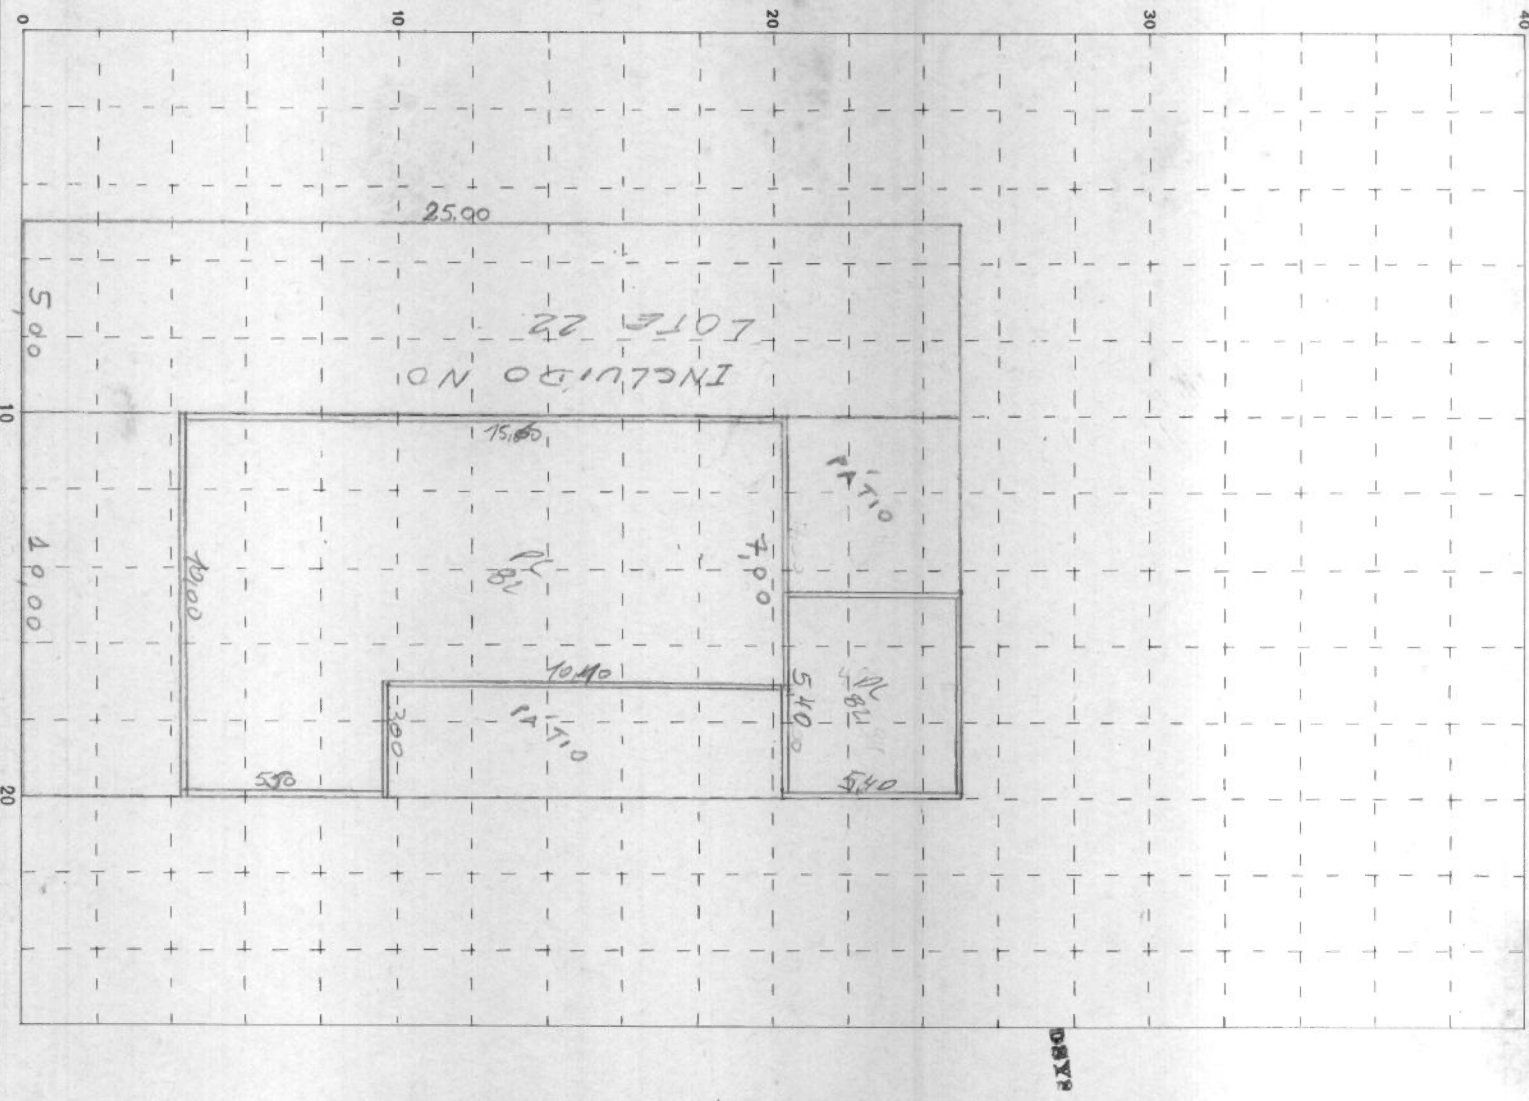

CROQUIS - cada quadrado = 1 m



Área real  m<sup>2</sup>  sim  não  Terr. esquina  não  Testada  Prof. média  Área corrigida  Área economia  m<sup>2</sup>

CÁLCULOS

1.º Área real - 2.º Prof. média - 3.º Área Economia

FRAÇÃO IDEAL			
S. L	A. econ.	Fração	Área corrig.
01	=	x	
02	=	x	

PERFIL DO TERRENO

Rua  
A = 15486 m<sup>2</sup>

OBS.:

Planta aprovada em 29-03-82 Proc. nº 3106/82 Rua ESTADUAL  
 Loteada em 30-09-85 pelo HABITE-SE nº 3483 Proc. nº  
 8951/96 AREA 151,86 m<sup>2</sup> EM NOME DE LUCILEI SIBOU CETHL  
 EUBLYEN - RAIZ EM 27/07/89

AVERBAÇÕES. TRANSFERÊNCIA

DATA		
10 04	75	GENUINO FACHIN
26 04	78	RODOLFO WELLO FILHO
04 09	82	VICTOR V. PARETO PROC. 3106/82 23.03.82