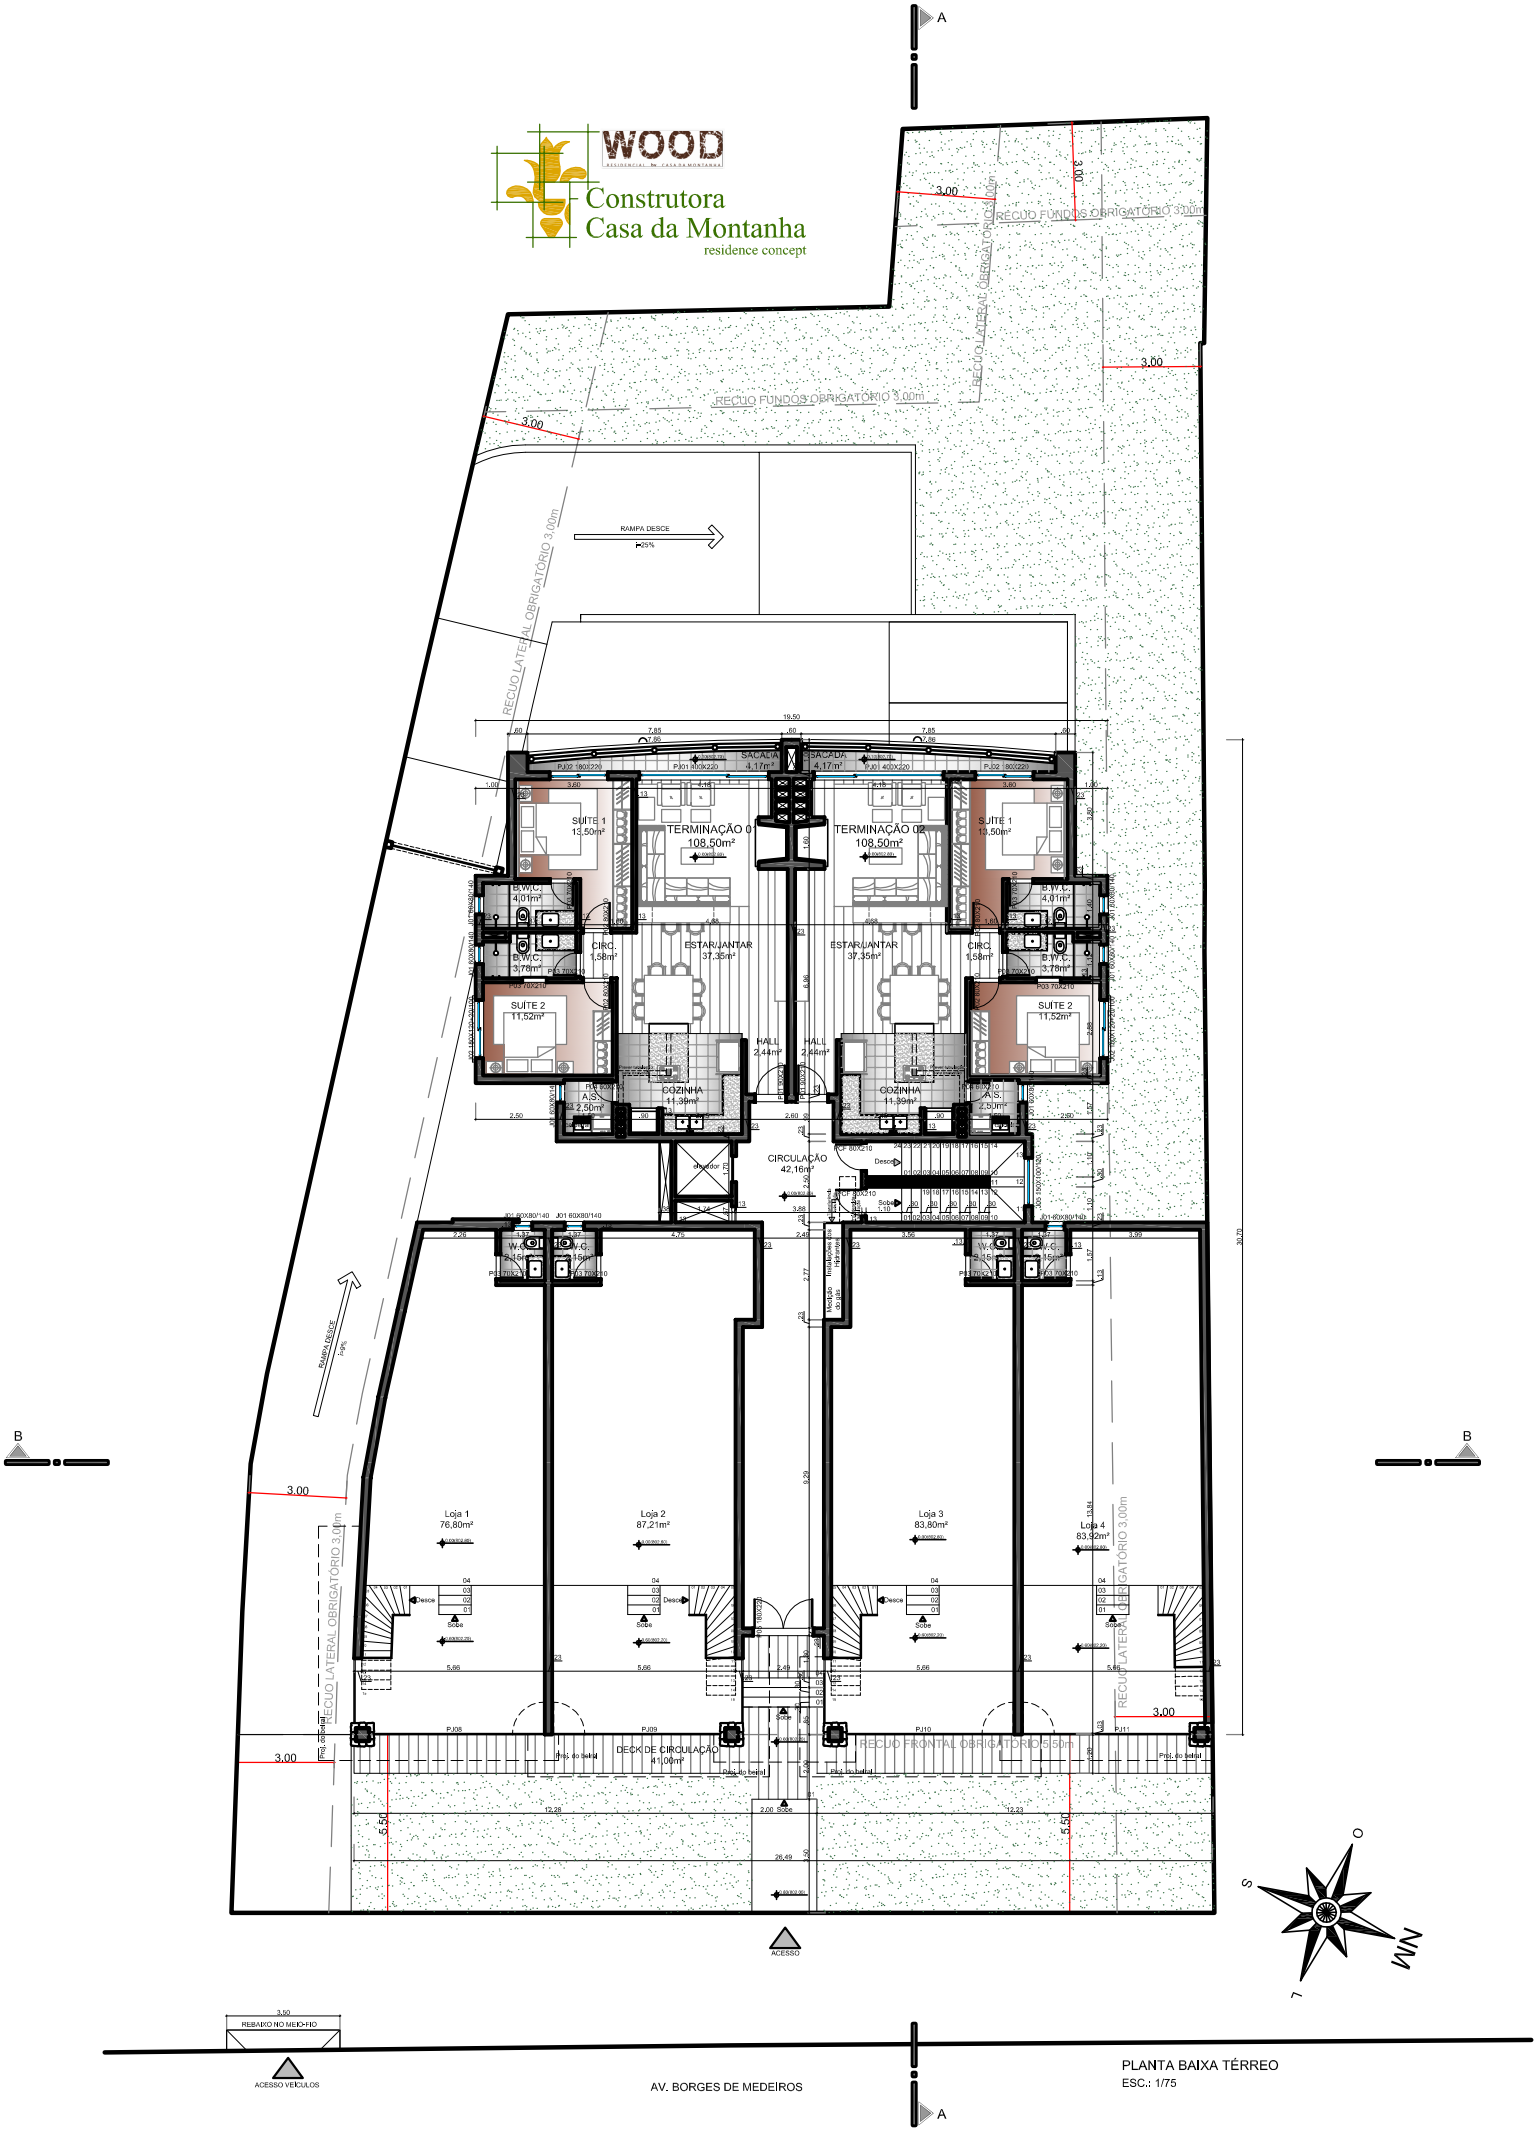
WOOD
Construtora
Casa da Montanha
residence concept
RECUO FUNDOS OBRIGATÓRIO 3,00m
RECUO LATERAL OBRIGATÓRIO 3,00m
RAMPA DESCE
SACADA 4,17m²
TERMINAÇÃO 01 108,50m²
TERMINAÇÃO 02 108,50m²
SUÍTE 1 13,50m²
SUÍTE 2 11,52m²
B.W.C. 4,01m²
B.W.C. 3,70m²
CIRC. 1,58m²
ESTAR/JANTAR 37,35m²
HALL 2,44m²
COZINHA 11,39m²
A.S. 2,50m²
CIRCULAÇÃO 42,16m²
W.C. 2,15m²
Loja 1 76,80m²
Loja 2 87,21m²
Loja 3 83,80m²
Loja 4 83,92m²
DECK DE CIRCULAÇÃO 41,00m²
RECUO FRONTAL OBRIGATÓRIO 5,50m
ACESSO
REBAIXO NO MEIO-FIO
ACESSO VEÍCULOS
AV. BORGES DE MEDEIROS
PLANTA BAIXA TÉRREO
ESC.: 1/75