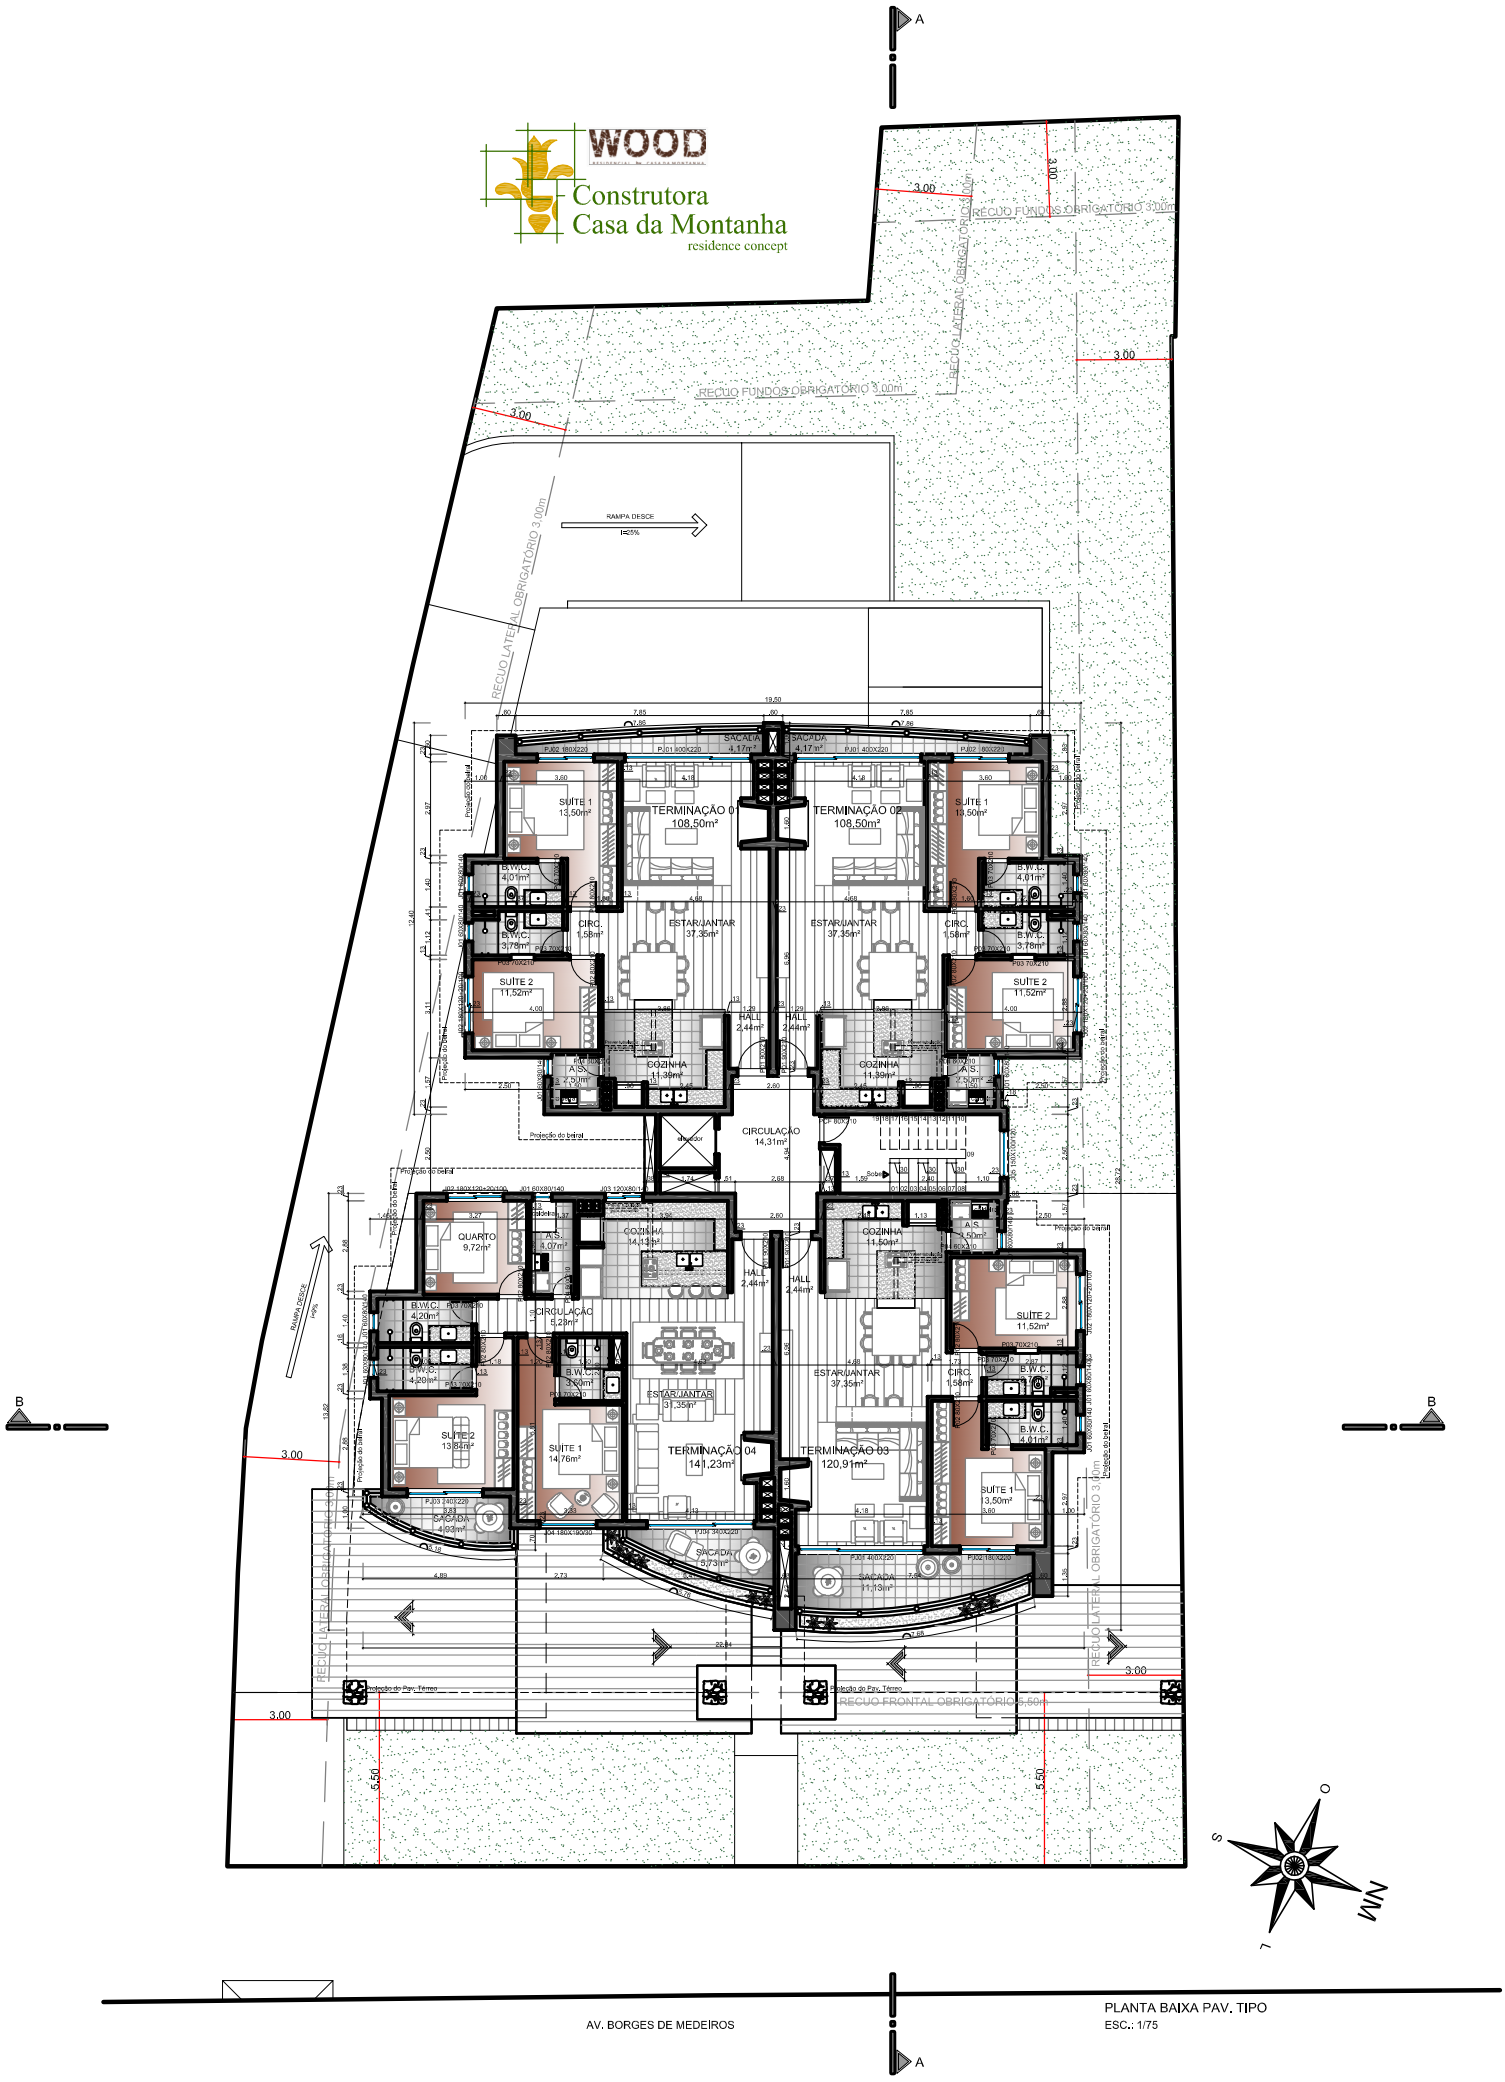
WOOD
Construtora
Casa da Montanha
residence concept
RECUO FUNDOS OBRIGATÓRIO 3,00m
RECUO LATERAL OBRIGATÓRIO 3,00m
RAMPA DESCE
RECUO FRONTAL OBRIGATÓRIO 5,50m
TERMINAÇÃO 01
108,50m²
TERMINAÇÃO 02
108,50m²
TERMINAÇÃO 03
120,91m²
TERMINAÇÃO 04
141,23m²
ESTAR/JANTAR
37,35m²
CIRCULAÇÃO
14,31m²
COZINHA
SUÍTE 1
SUÍTE 2
QUARTO
9,72m²
SACADA
HALL
CIRC.
B.W.C.
A.S.
AV. BORGES DE MEDEIROS
PLANTA BAIXA PAV. TIPO
ESC.: 1/75