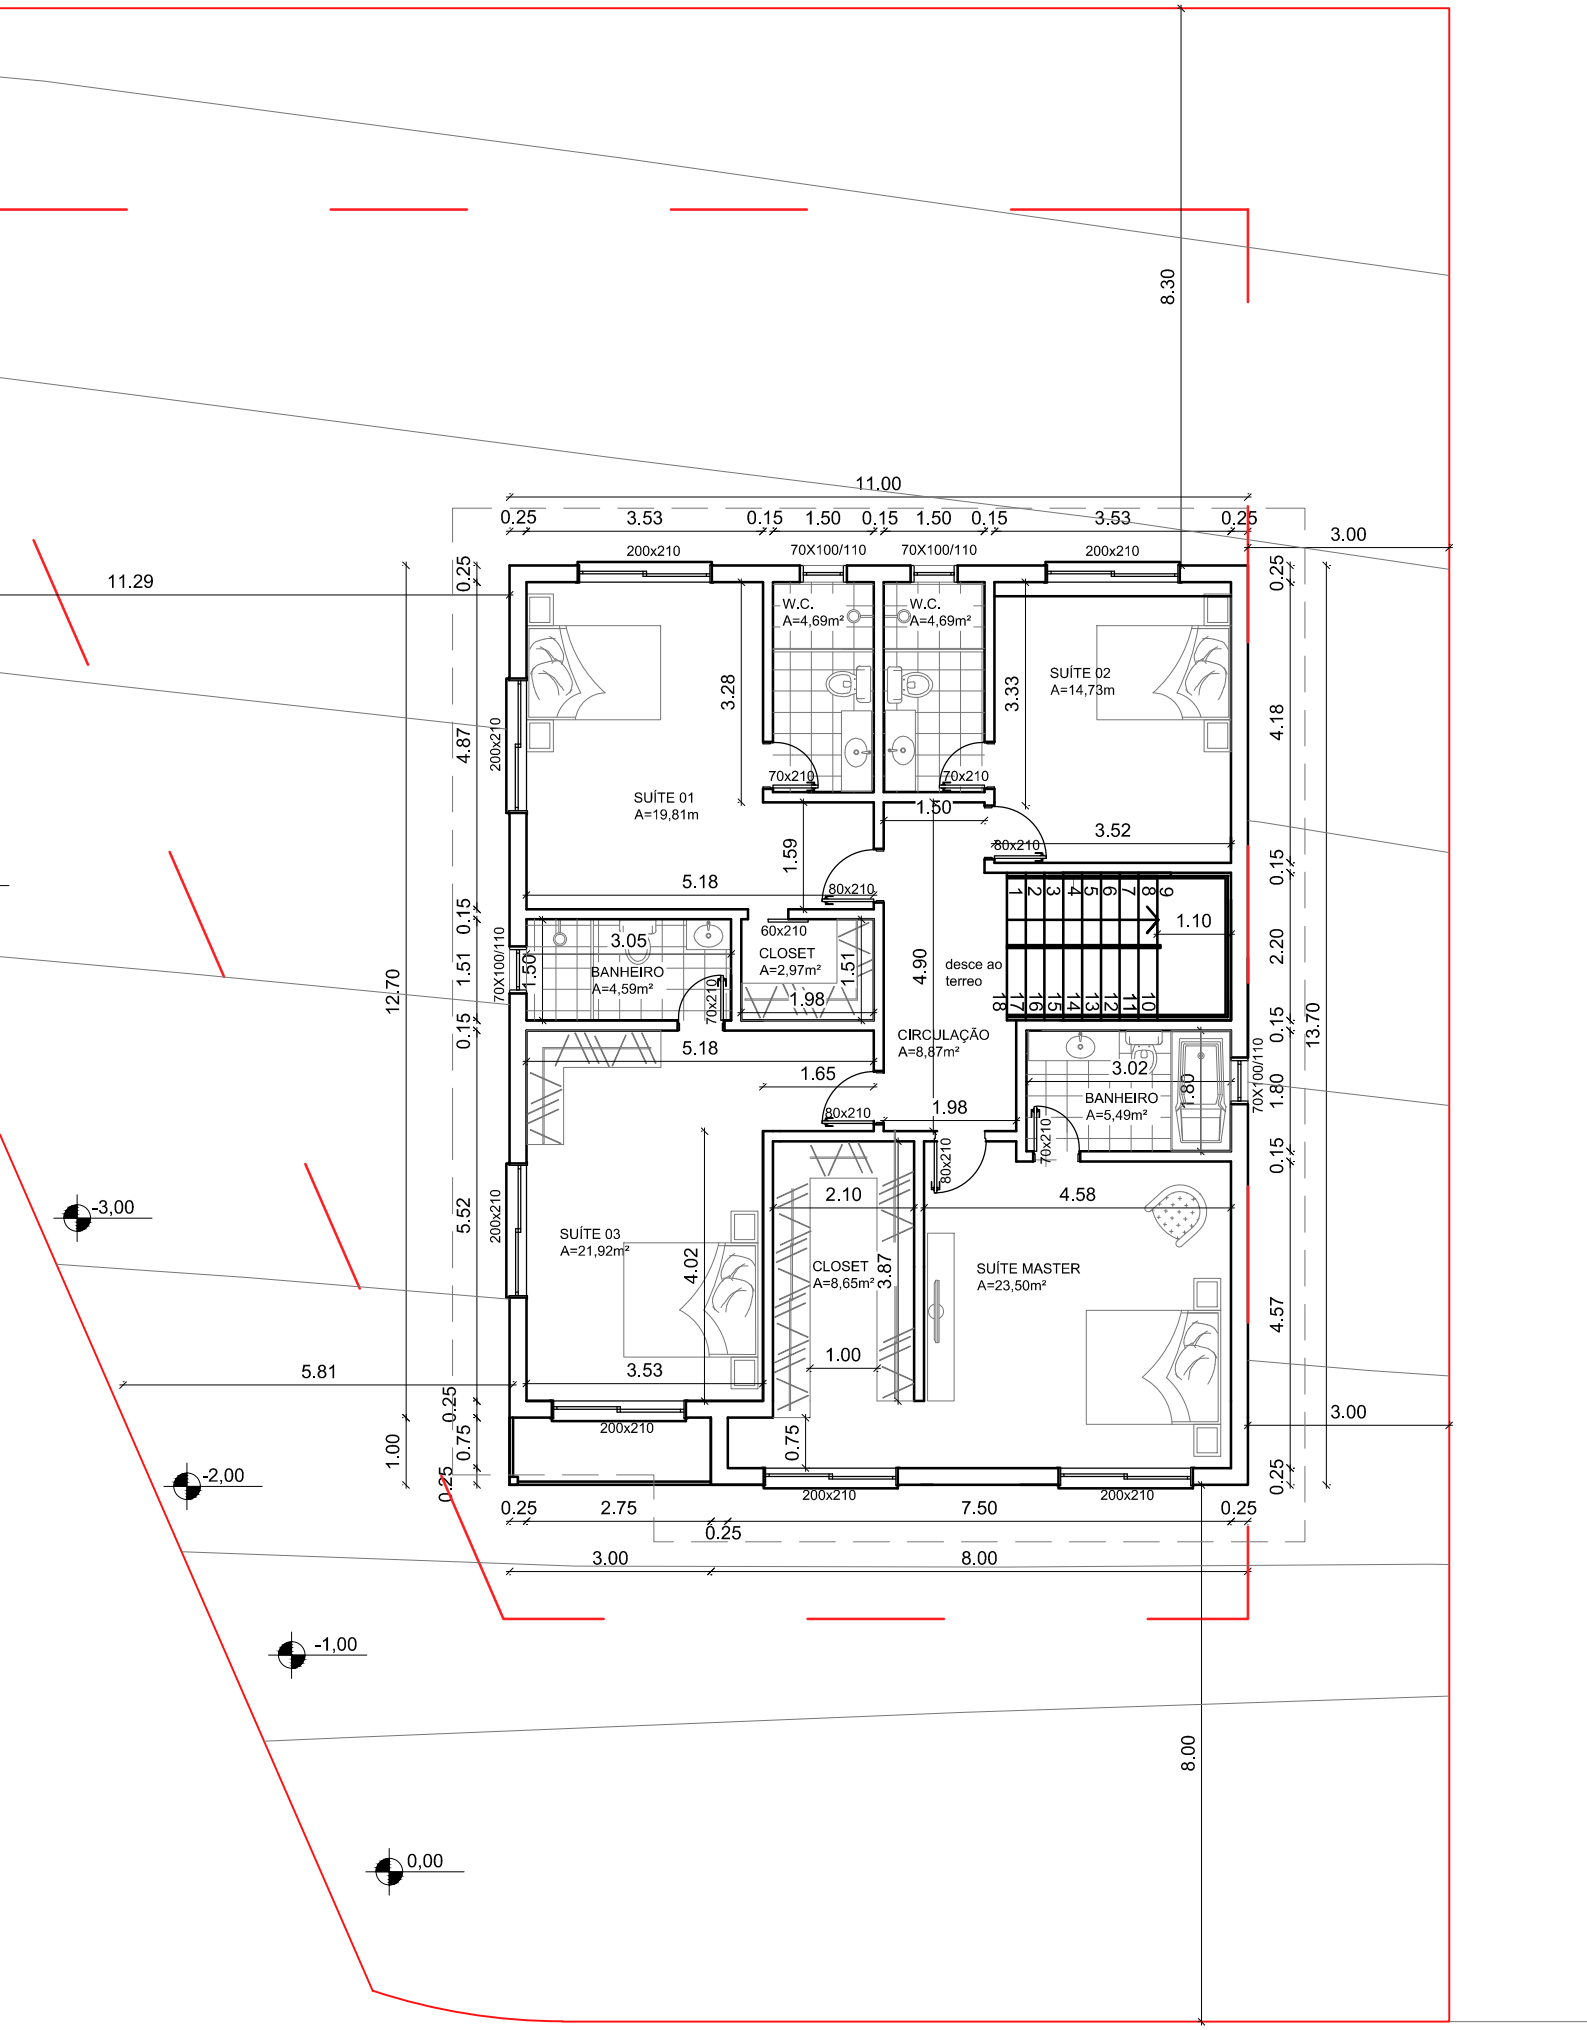

PLANTA BAIXA 2º PAV.