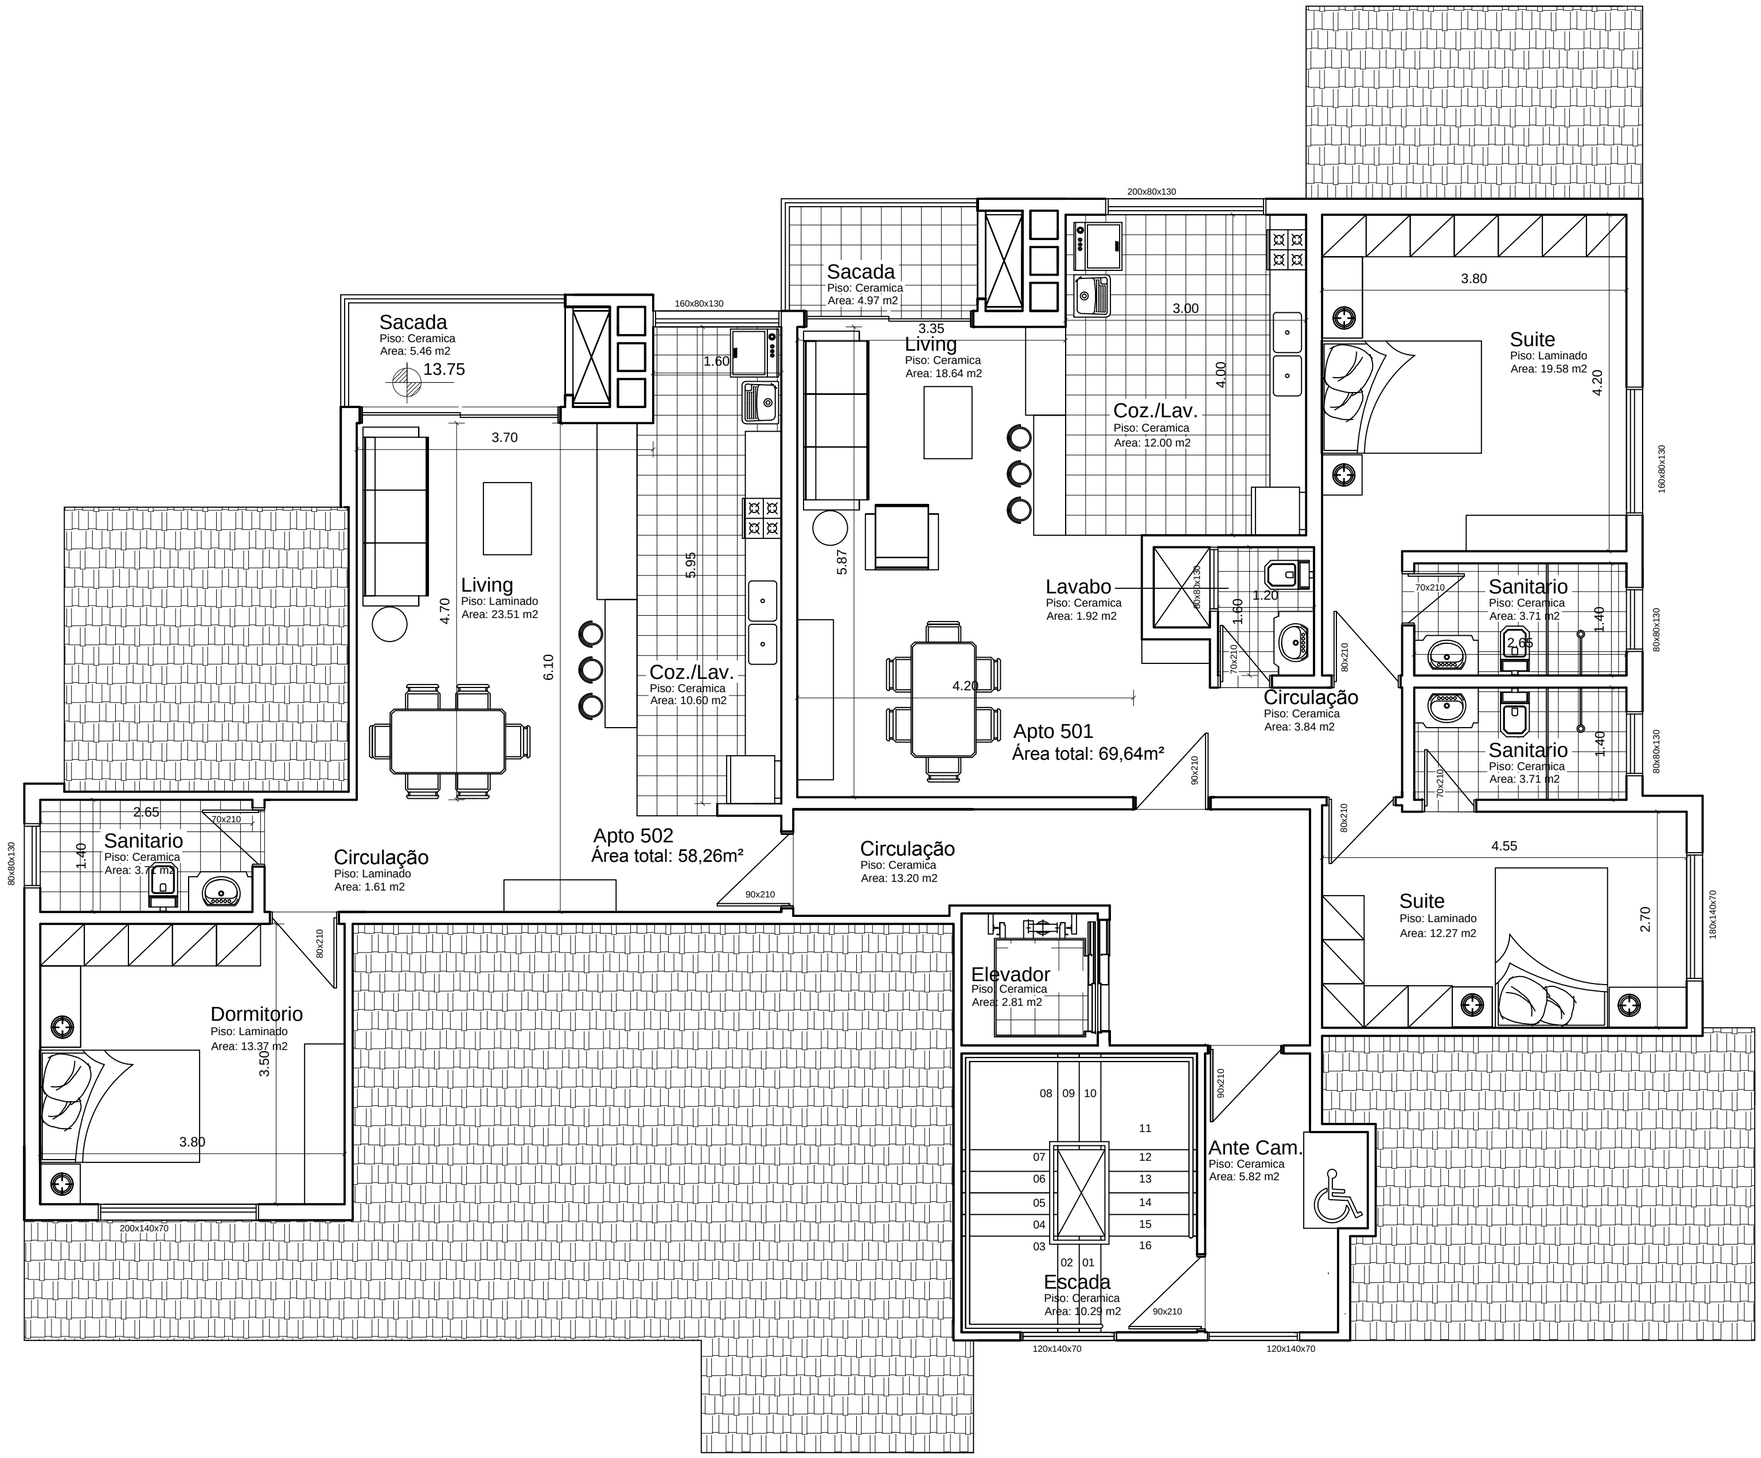

PLANTA BAIXA COBERTURA

Area.: 175.95 m2

Esc.: 1/50