




PLANTA BAIXA TÉRREO  
 Área Total Construída=324,95m<sup>2</sup>  
 Área Total Computável=324,95m<sup>2</sup>  
 Área Total Vagas Estacionamento=112,50m<sup>2</sup>  
 ESC.: 1:75

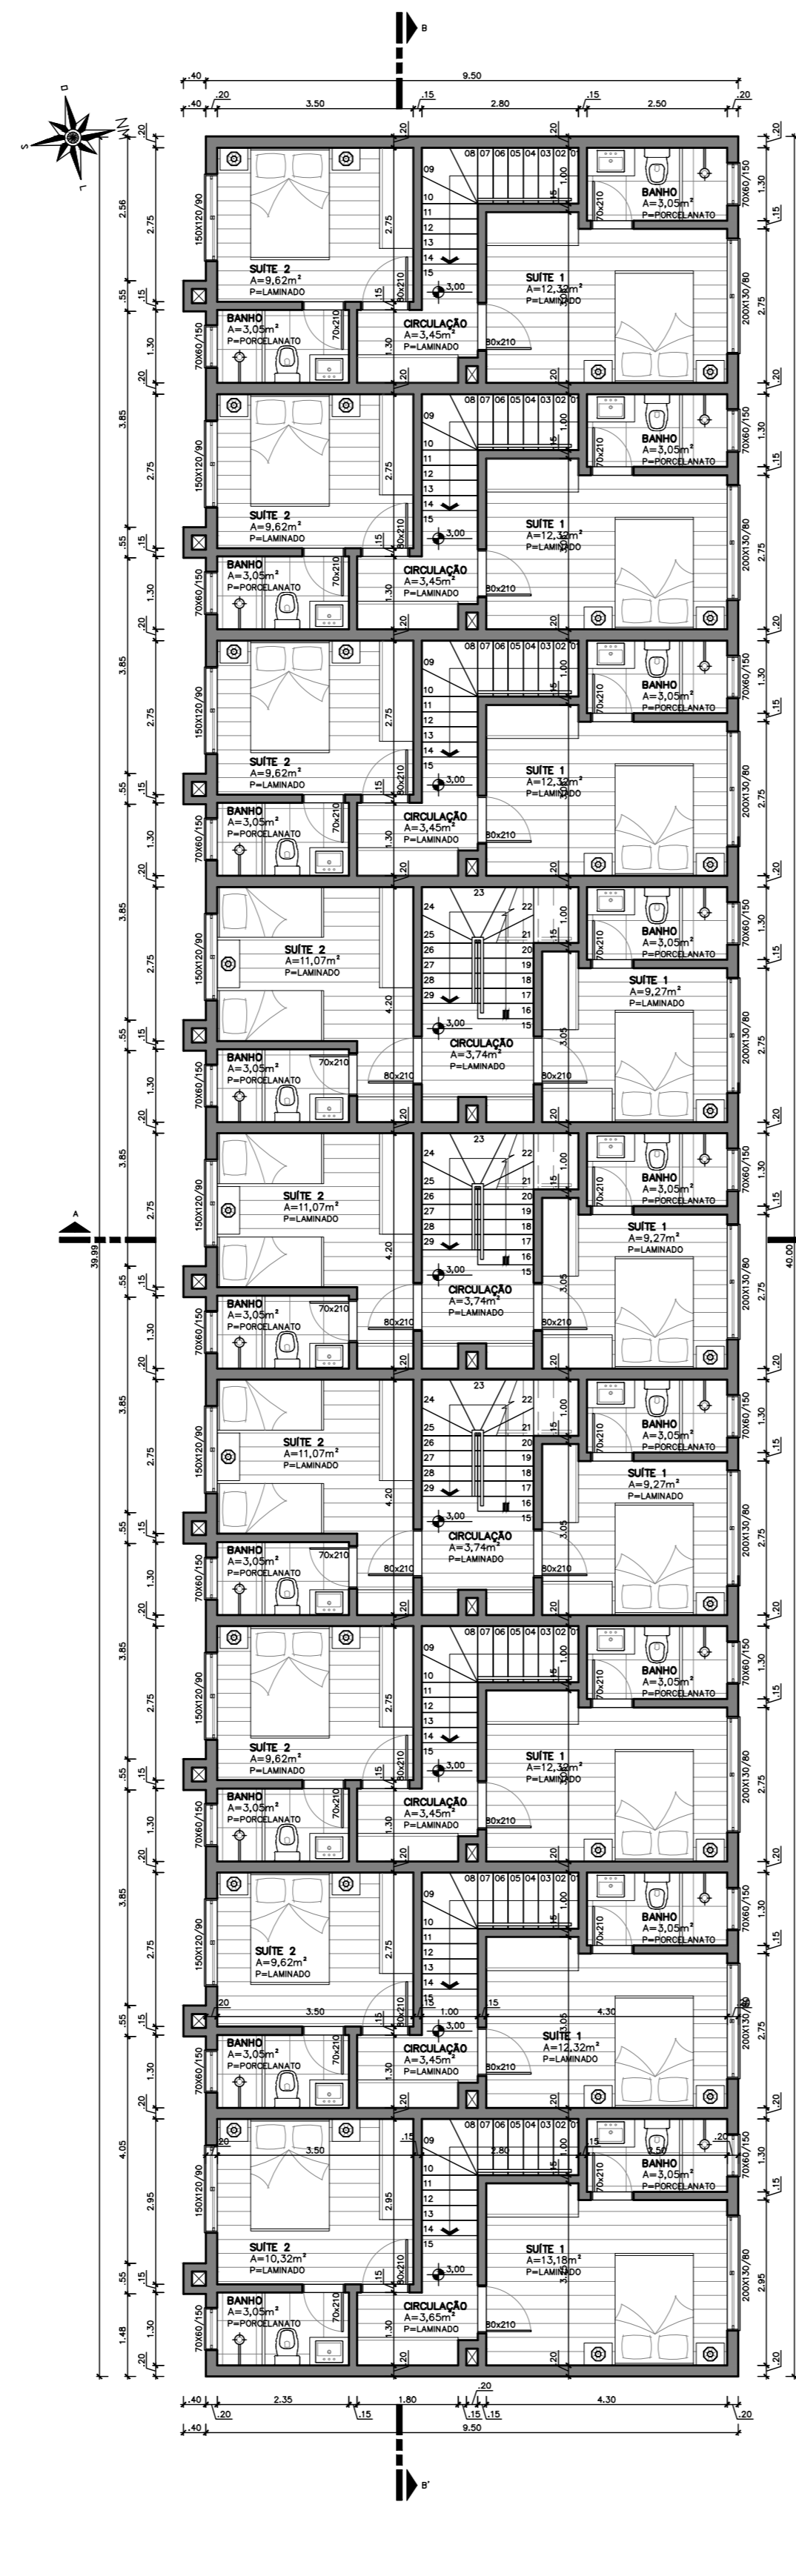

PLANTA BAIXA 1º PAVIMENTO  
 Área Total Construída=380,00m<sup>2</sup>  
 Área Total Computável=356,72m<sup>2</sup>  
 ESC.: 1:75



PLANTA BAIXA SUBTELHADO  
 Área Total Construída=127,30m<sup>2</sup>  
 Área Total Computável=114,82m<sup>2</sup>  
 ESC.: 1:75

|   |   |
|---|---|
|   |   |
| <small>Rua Paul Harris, 110 - Sl.02 - 95680-000 - Canela - RS - 54.32781494   www.renatapatricia.com.br</small>         |   |
| OBRA / LOCAL<br>EDIFICAÇÃO RESIDENCIAL MULTIFAMILIAR EM ALVENARIA<br>Rua Ernesto Dornelles, Nº 969, Centro, Canela - RS | ESCALA<br>1:75                          |
| ASSUNTO<br>PLANTAS BAIXAS   | ÁREA CONSTRUIDA<br>908,99m <sup>2</sup> |
| PROPRIETÁRIOS: Voges e Matsukawa Empreendimentos, Incorporação e Venda de Imóveis Ltda                                  | DATA<br>NOV/2017                        |
| PROJ. ARQUITETÔNICO: ARQ. RENATA B. BOEIRA HANEL - CAU A39831-4<br>ARQ. PATRÍCIA DOS REIS SCHMITS - CAU 64363-7         | PRANCHA<br>03/07                        |