



PLANTA TÉCNICA T1

APTOS 205 | 207 | 303 | 305

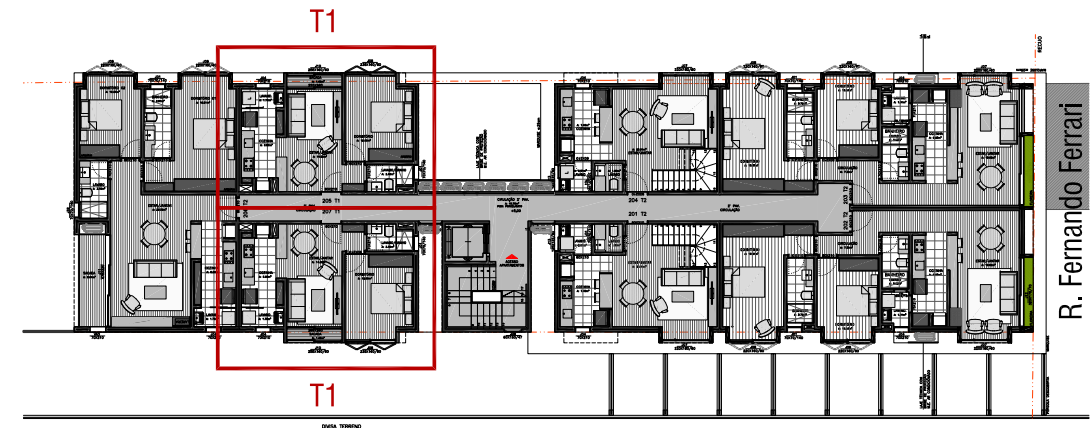


TIPOLOGIA T1
 Área útil: 38,07m²
 Área construída: 45,14m²
 Unidades: 04unids - (02unids 2° pav. + 02unids 3° pav)
 Vagas: 01unid/apartamento

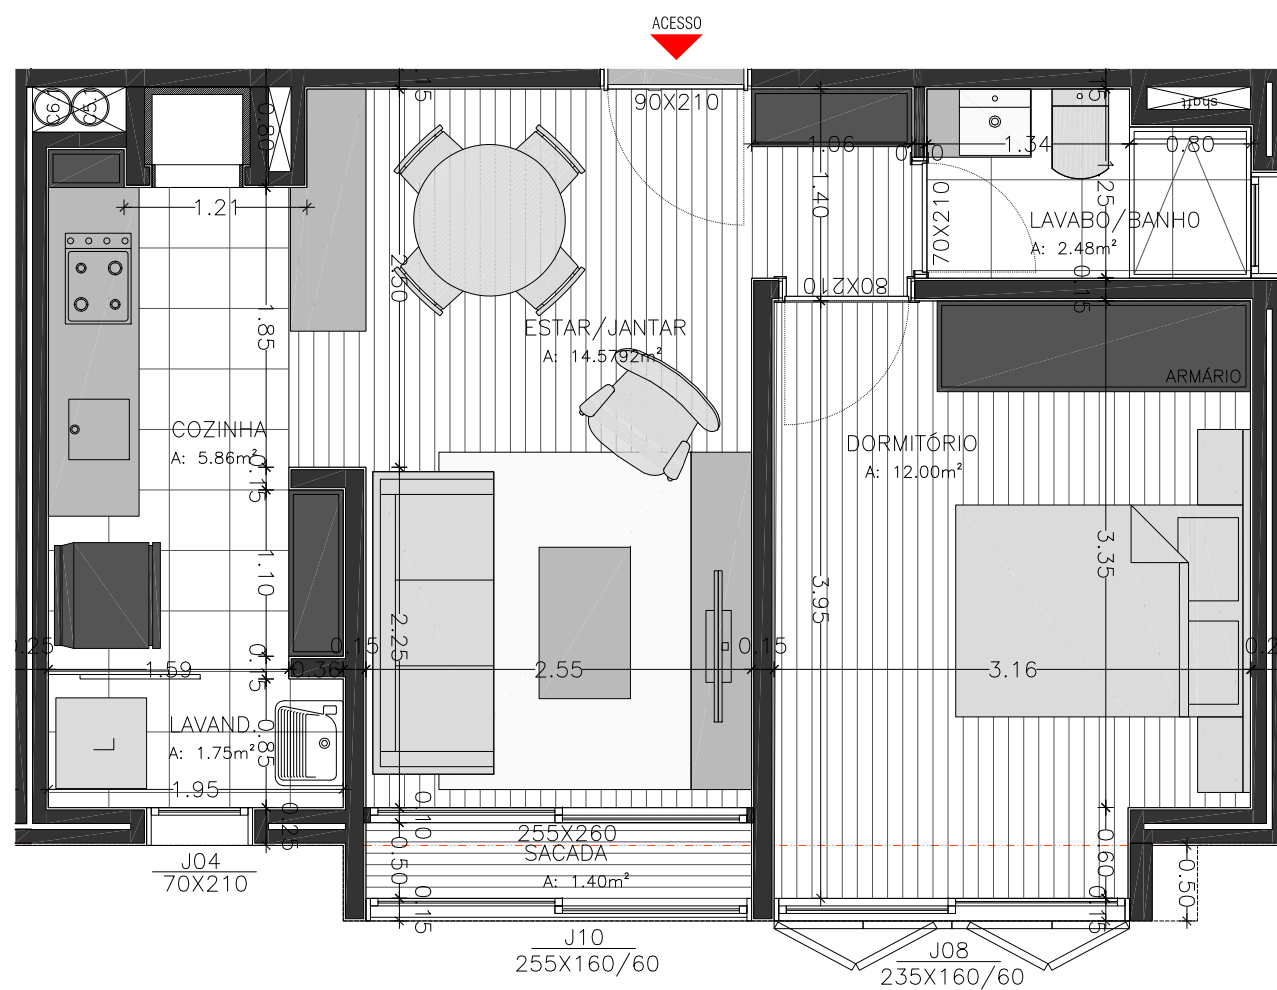


TIPOLOGIA T1
 Área útil: 38,07m²
 Área construída: 45,14m²


PLANTA TÉCNICA T1 DUPLEX APTOS 404 | 406

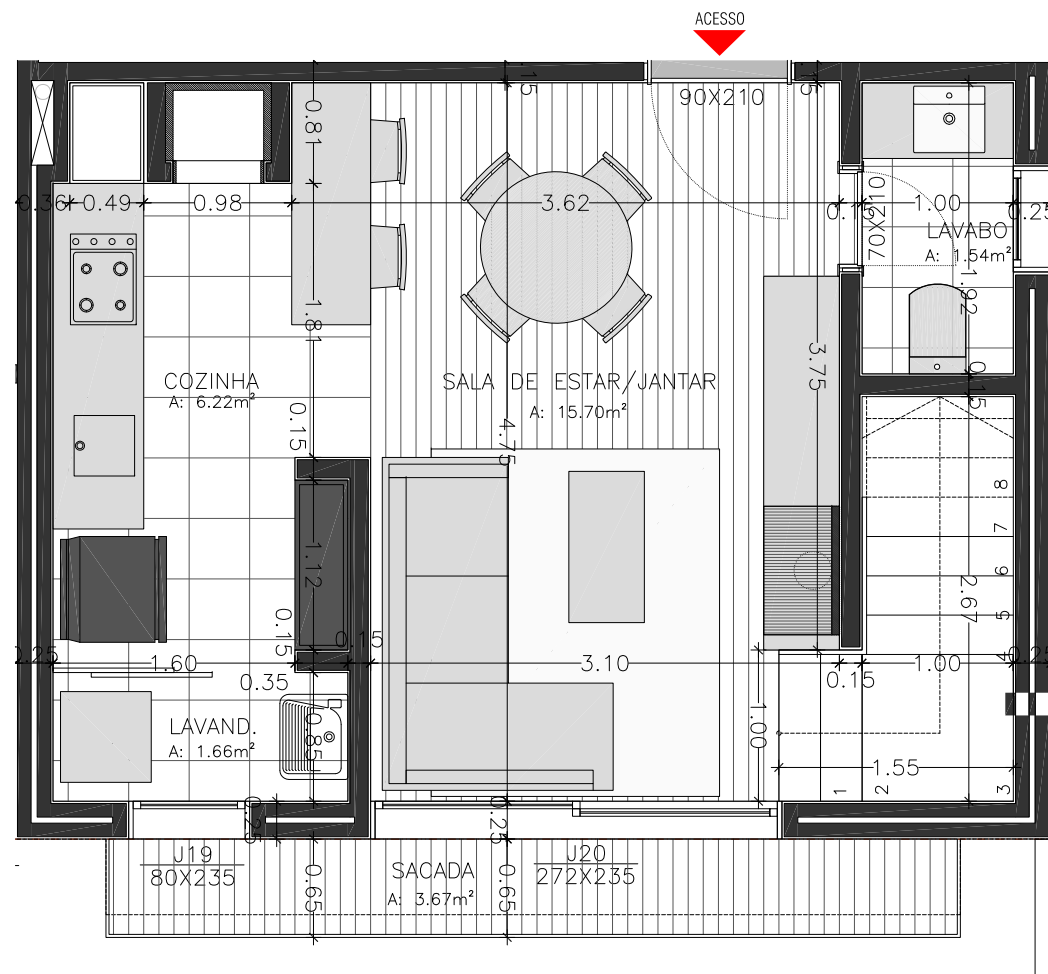

T1 DUPLEX PAVIMENTO INFERIOR
Área útil: 31,96m²
Área construída: 38,22m²

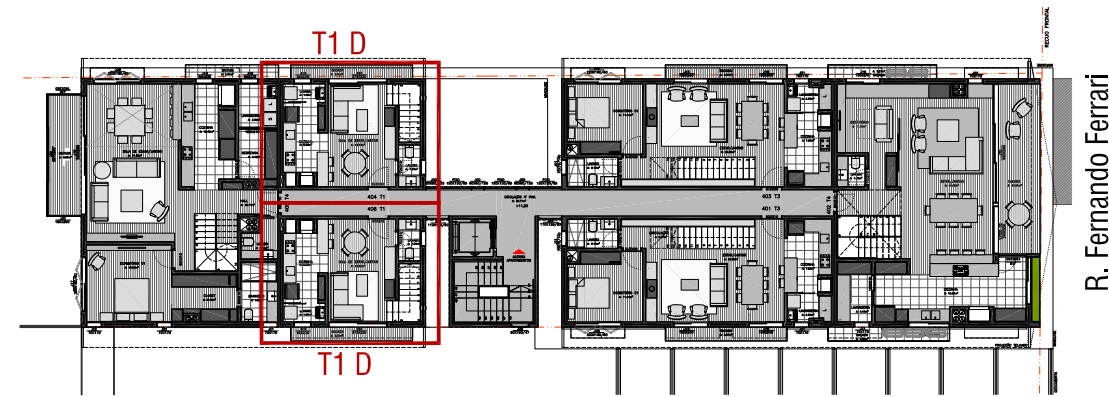


TIPOLOGIA T1 DUPLEX
Área útil: 53,29m²
Área construída: 63,62m²
Unidades: 02 unids (4º pav.)
Vagas: 01 unid/apartamento

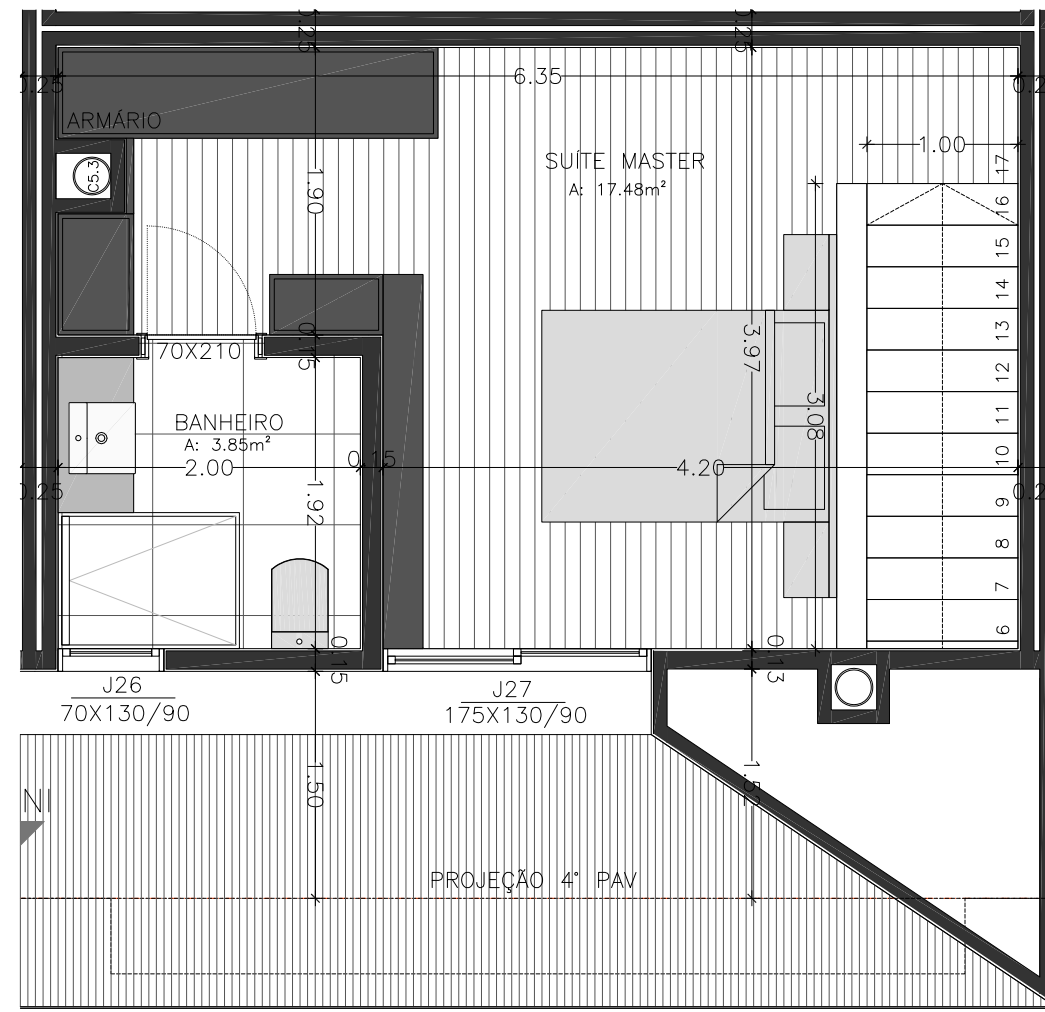

T1 DUPLEX PAVIMENTO SUPERIOR
Área útil: 21,33m²
Área construída: 25,40m²

PLANTA TÉCNICA T2 FRENTE

APTOS 202 | 203 | 301 | 302

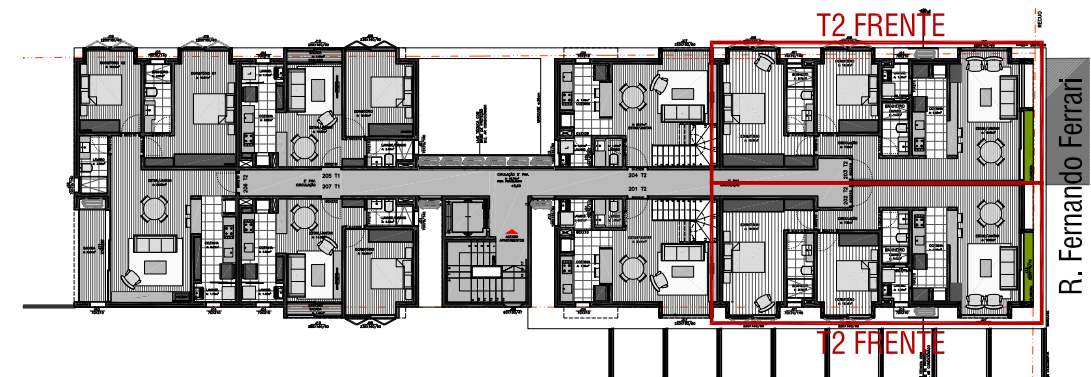


TIPOLOGIA T2 FRENTE

Área útil: 67,96m²

Área construída: 80,50m²

Unidades: 04unids - (02 unids 2º pav. + 02 unids 3º pav)

Vagas: 02 unids/apartamento

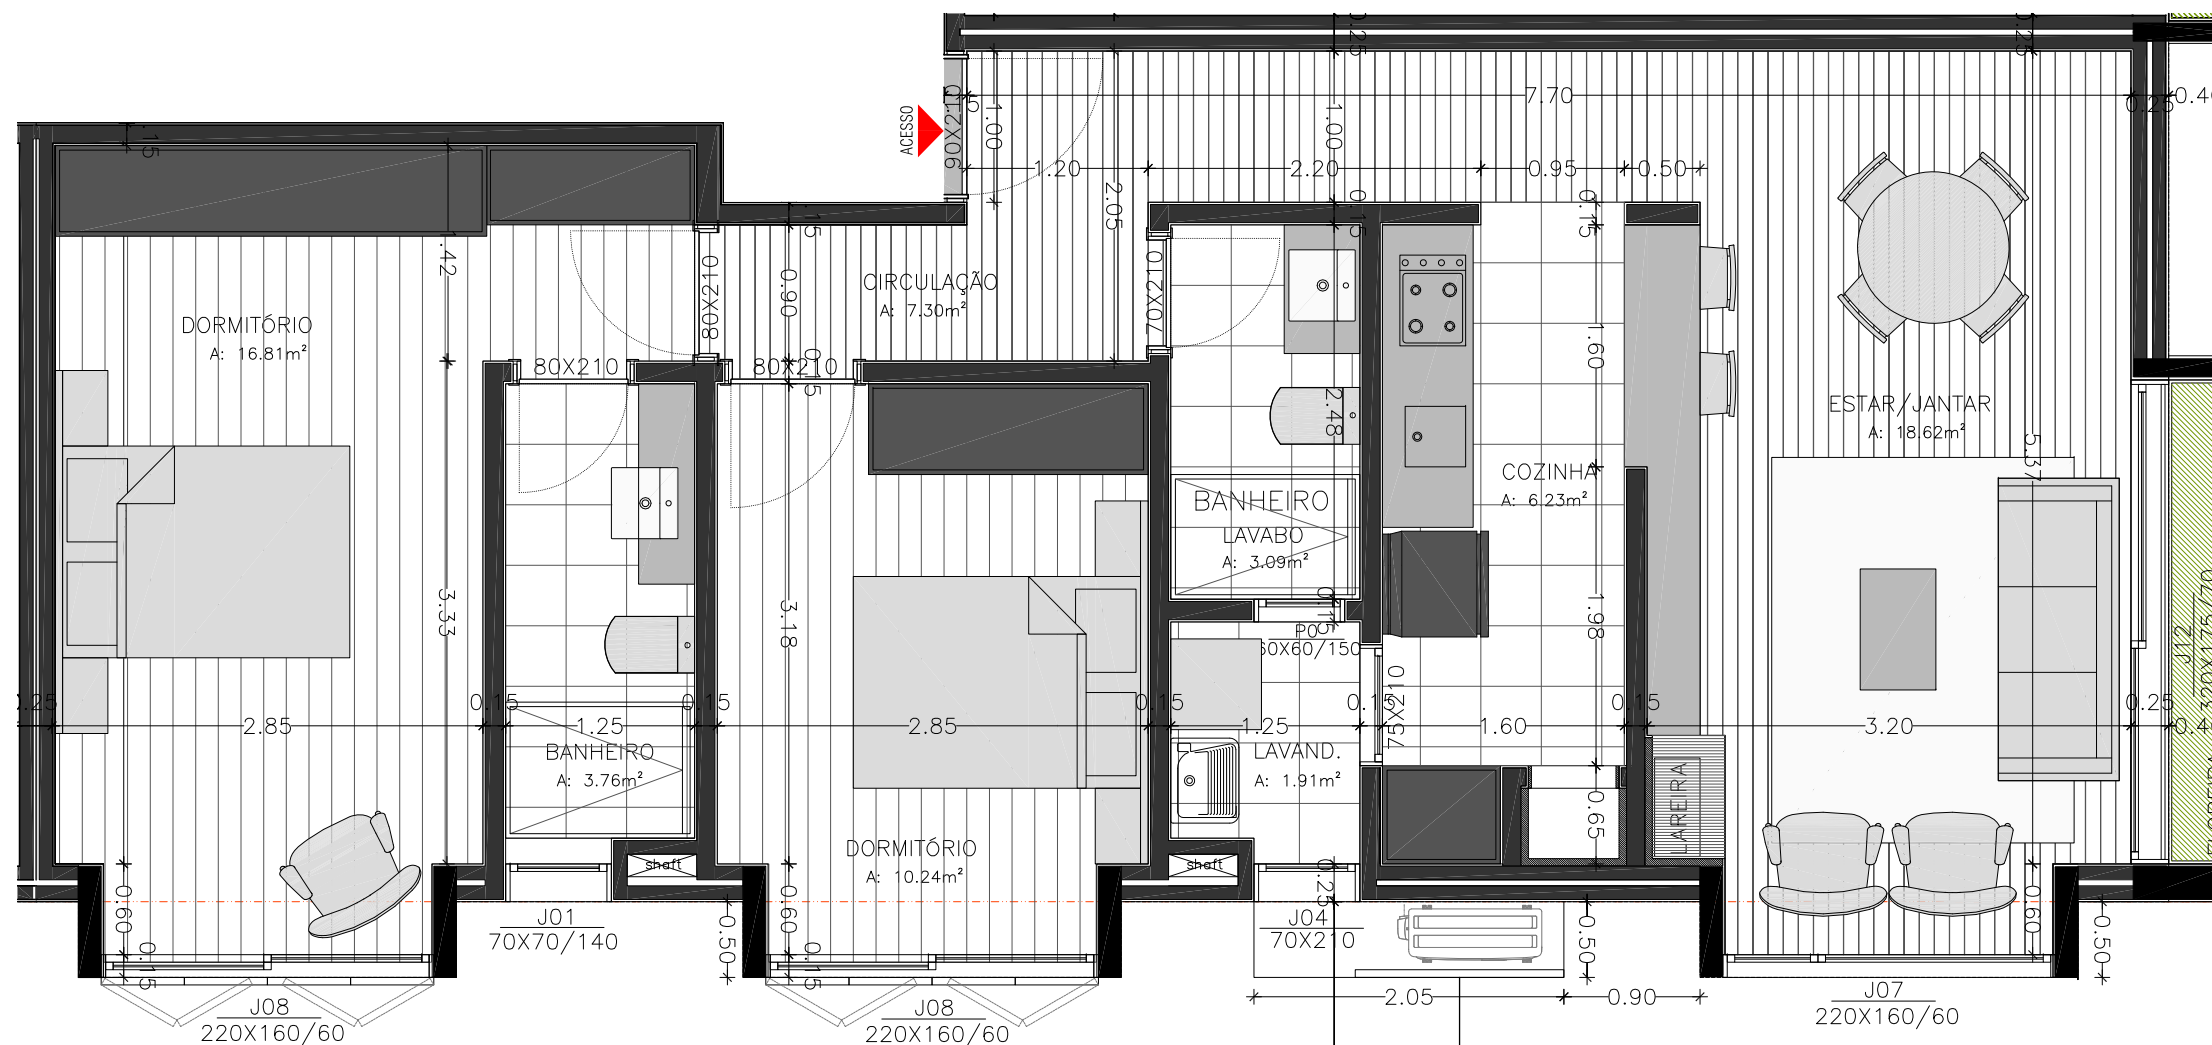


TIPOLOGIA T2 FRENTE

Área útil: 67,96m²

Área construída: 80,50m²

PLANTA TÉCNICA T2 FUNDOS

APTOS 206 | 304

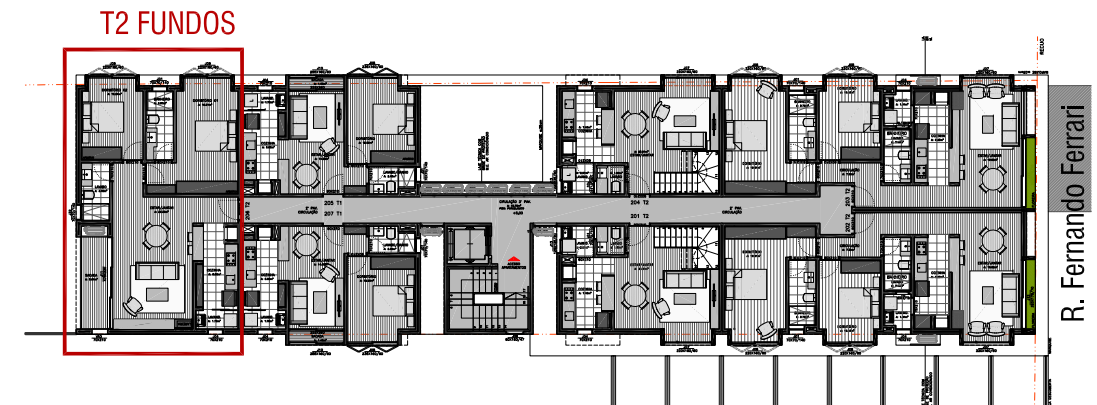


TIPOLOGIA T2 FUNDOS

Área útil: 77,35m²

Área construída: 90,18m²

Unidades: 02 unids - (01 unids 2° pav. + 01 unids 3° pav)

Vagas: 02 unids/apartamento

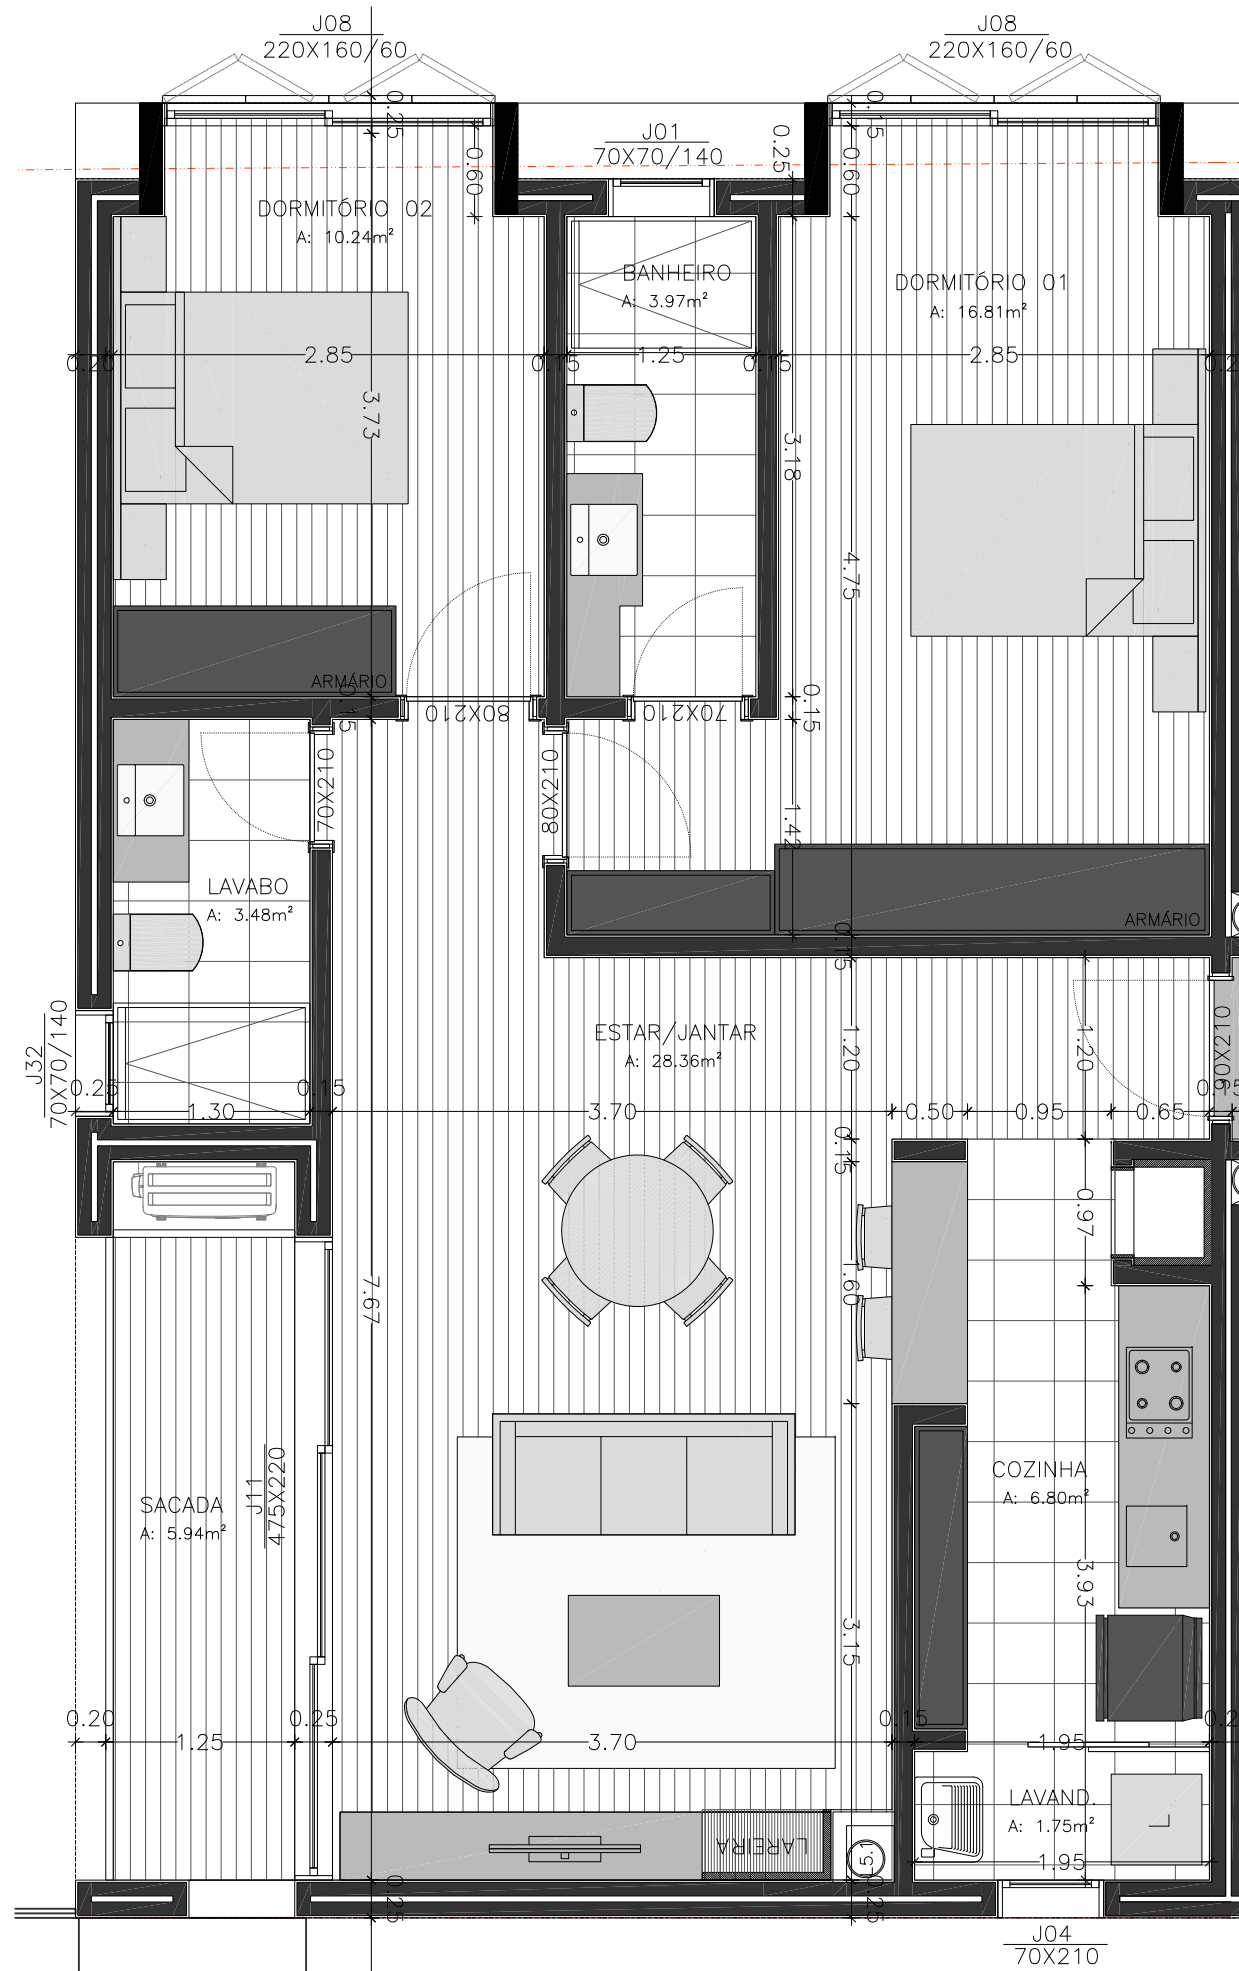


ACESSO

TIPOLOGIA T2 FUNDOS


Área útil: 77,35m²

Área construída: 90,18m²


PLANTA TÉCNICA T2 DUPLEX APTOS 201 | 204

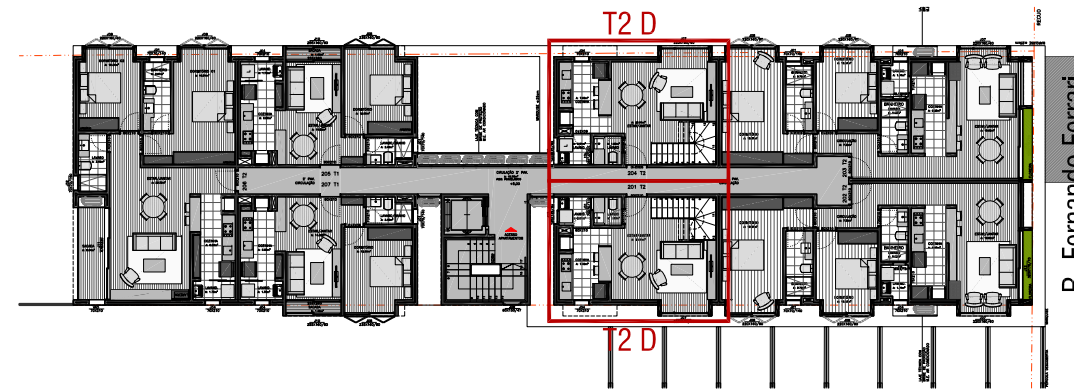

TIPOLOGIA T2 DUPLEX
 Área útil: 64,57m²
 Área construída: 76,60m²
 Unidades: 02 unids
 Vagas: 02 unids/apartamento

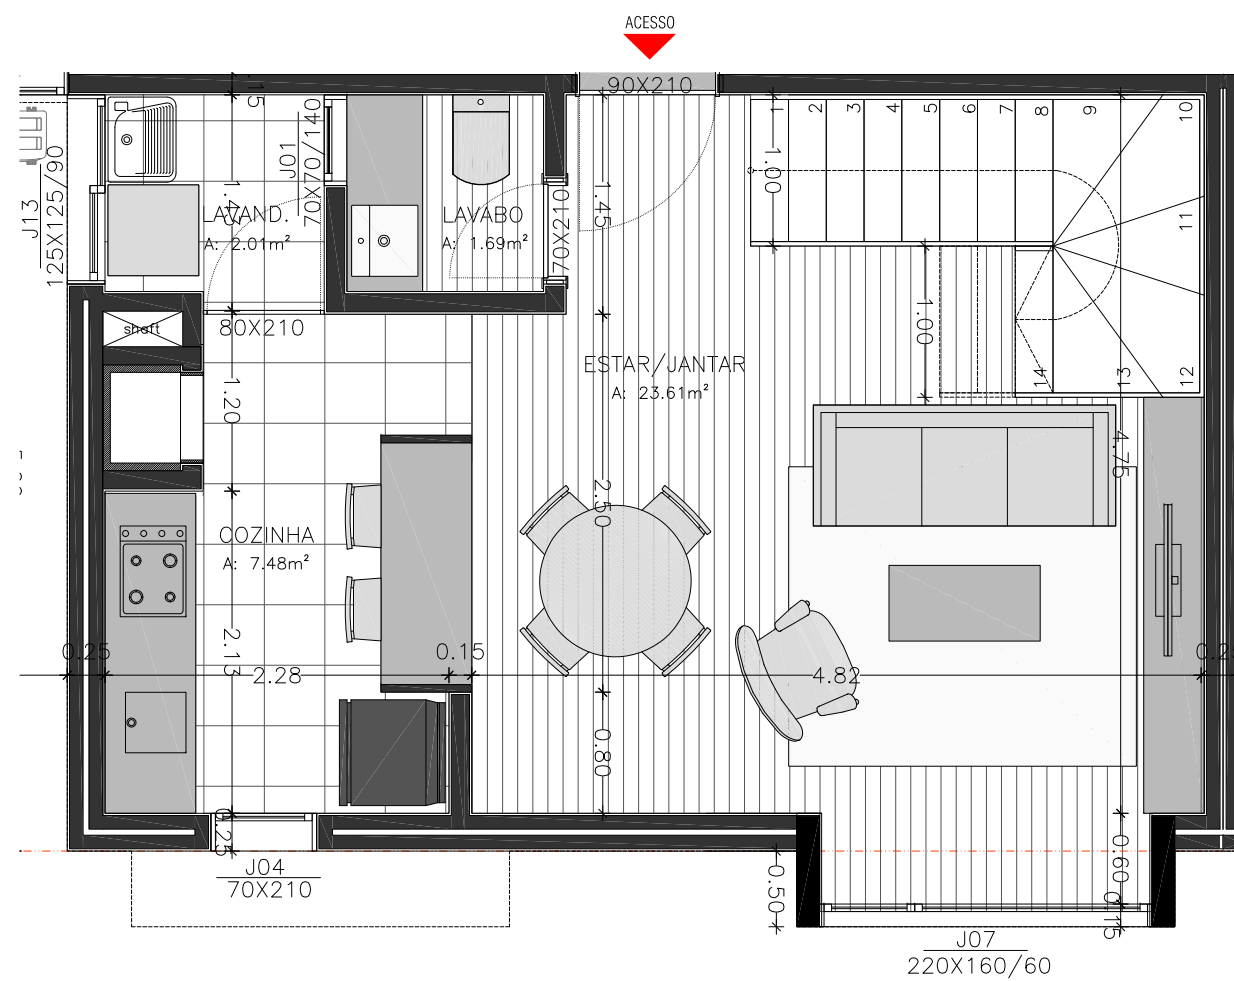



T2 DUPLEX PAVIMENTO INFERIOR
 Área útil: 34,79m²
 Área construída: 40,39m²

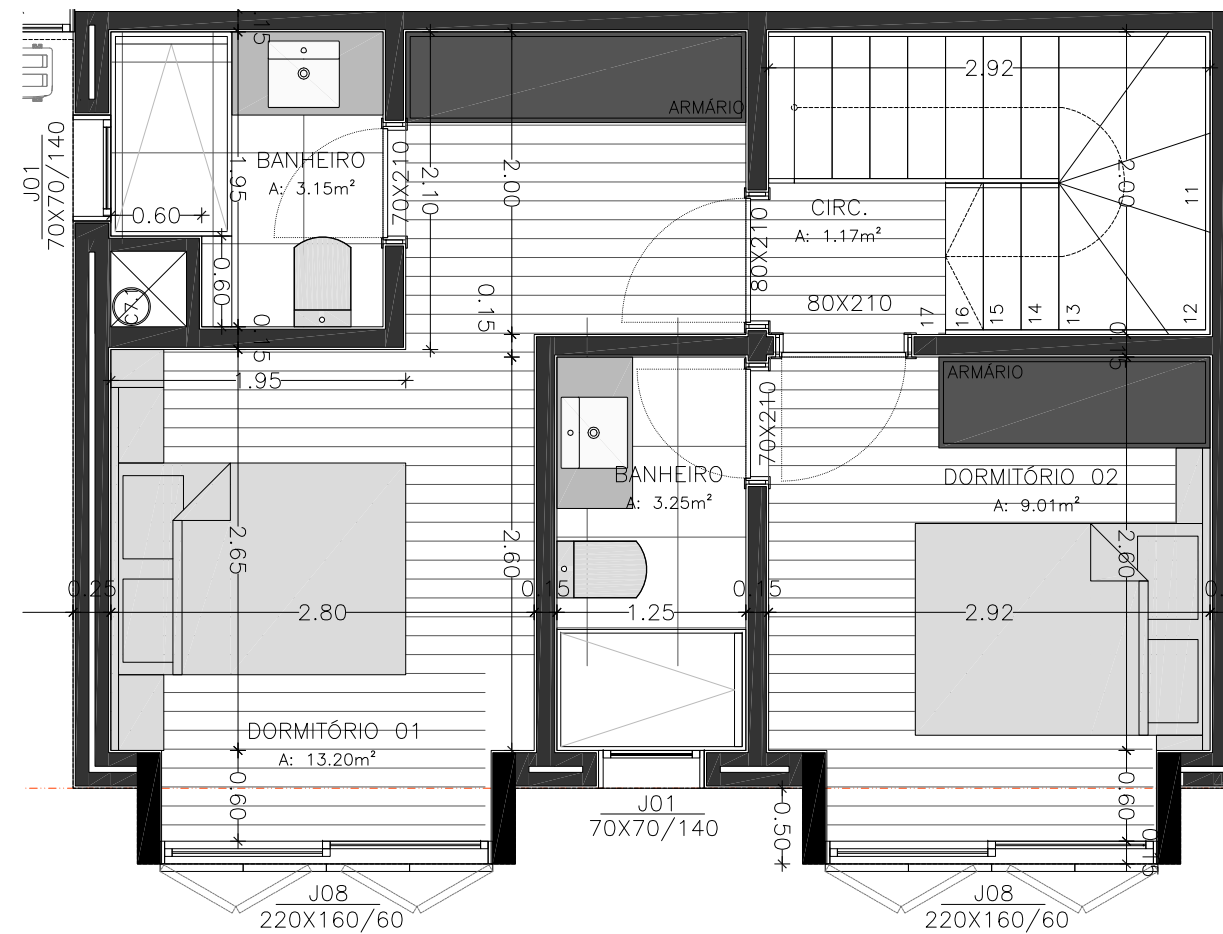


T2 DUPLEX PAVIMENTO SUPERIOR
 Área útil: 29,78m²
 Área construída: 36,21m²

PLANTA TÉCNICA T3 DUPLEX

APTOS 401 | 403

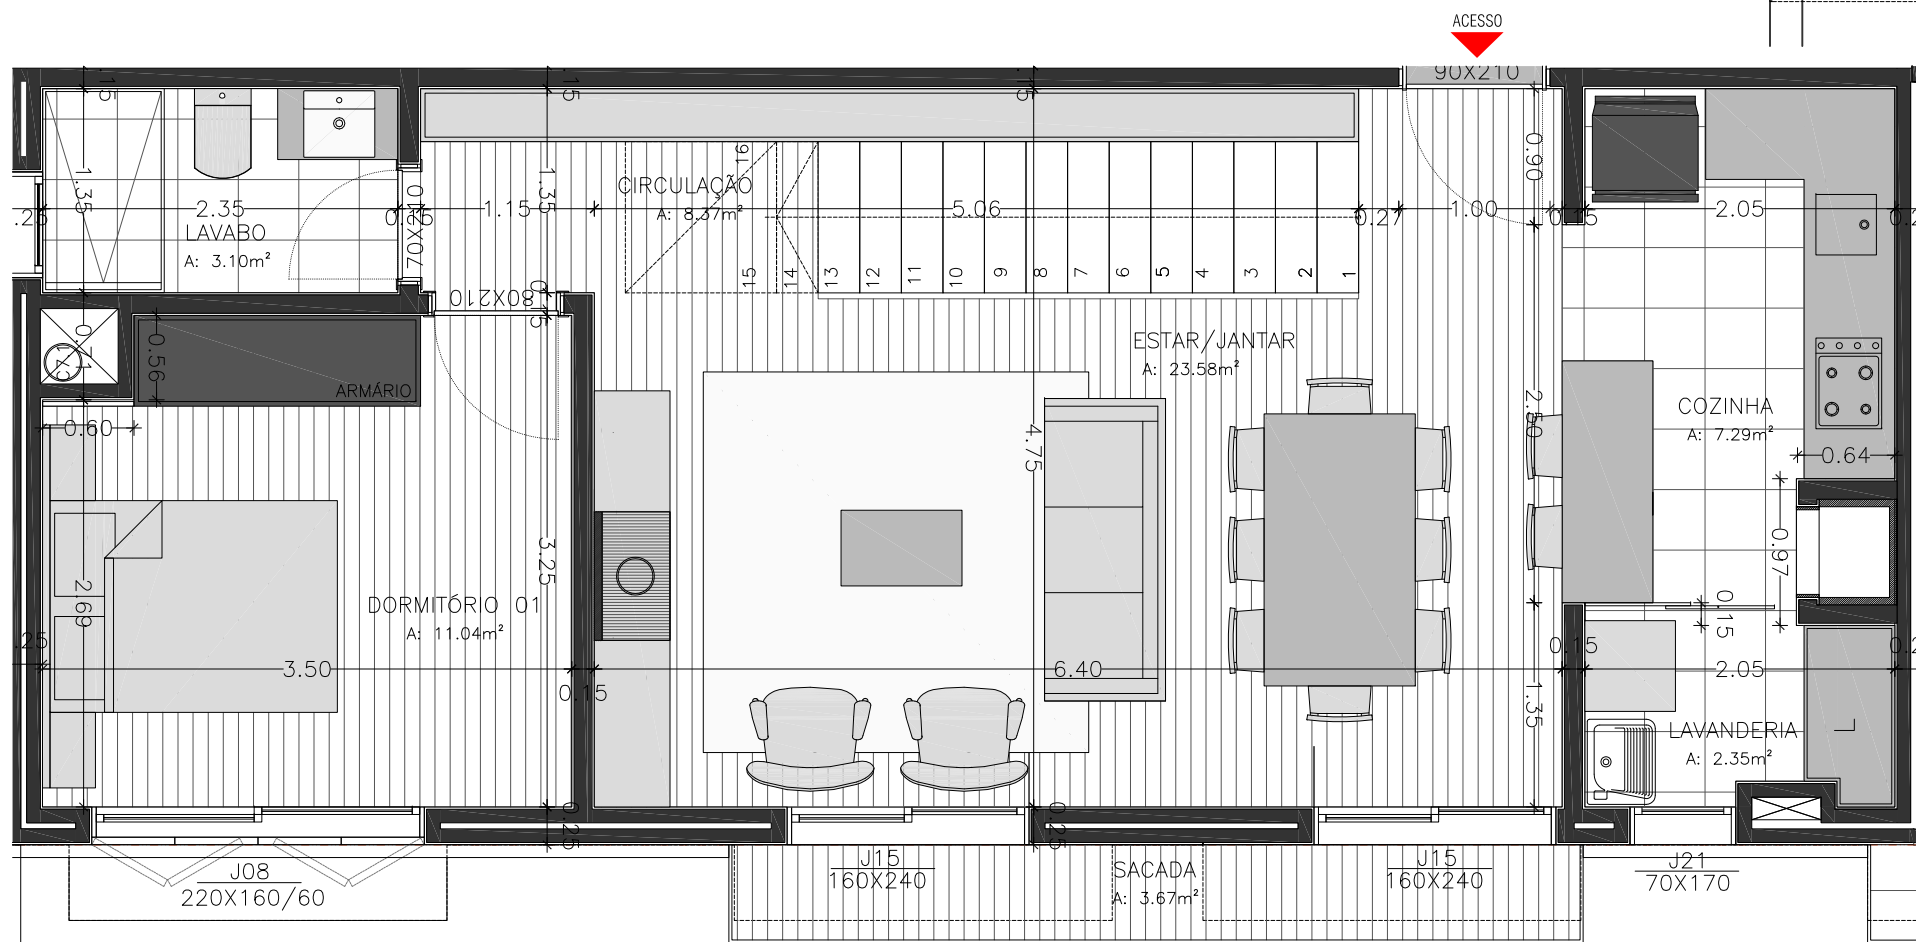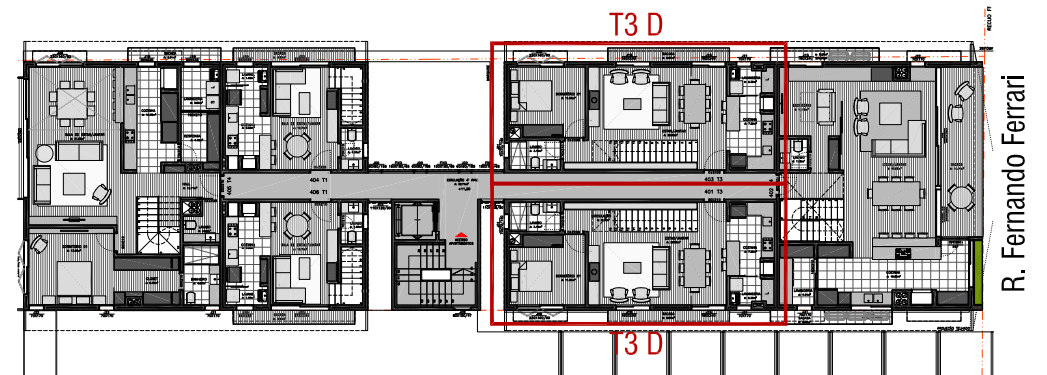



T3 DUPLEX PAVIMENTO INFERIOR
 Área útil: 59,40m²
 Área construída: 68,63m²

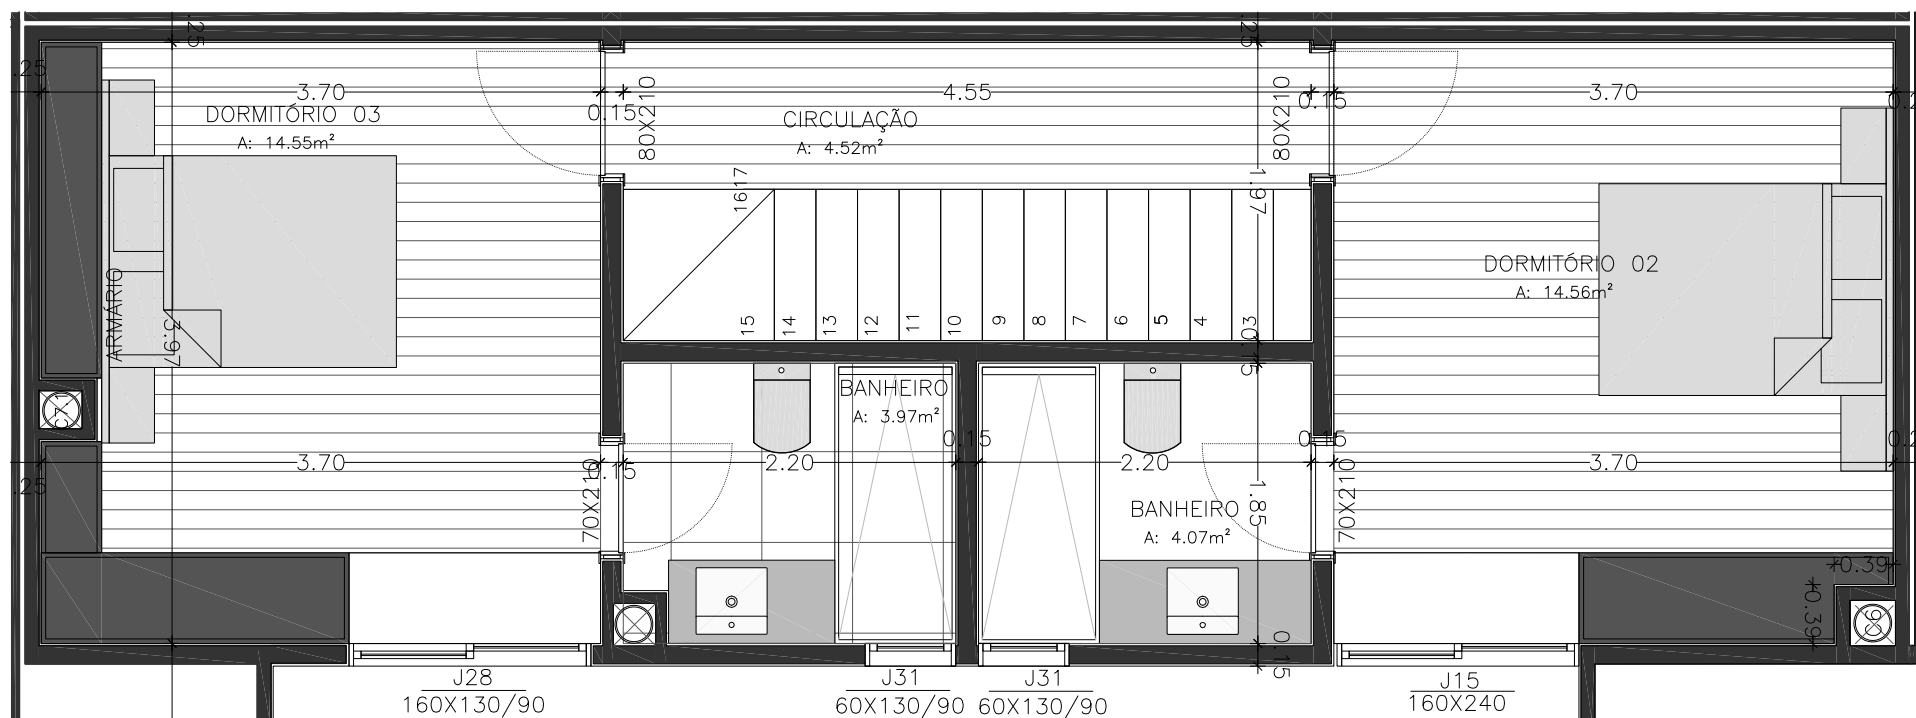

T3 DUPLEX PAVIMENTO SUPERIOR
 Área útil: 41,67m²
 Área construída: 48,91m²

TIPOLOGIA T3 DUPLEX
 Área útil: 101,07m²
 Área construída: 117,54m²
 Unidades: 02 unids (4º pav.)
 Vagas: 02 unids/apartamento


PLANTA TÉCNICA T4 DUPLEX APTO 402

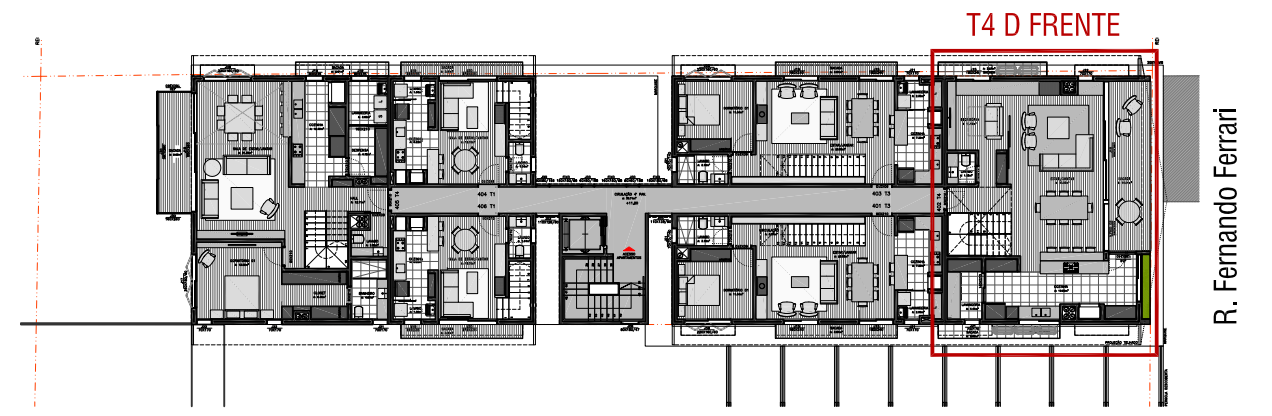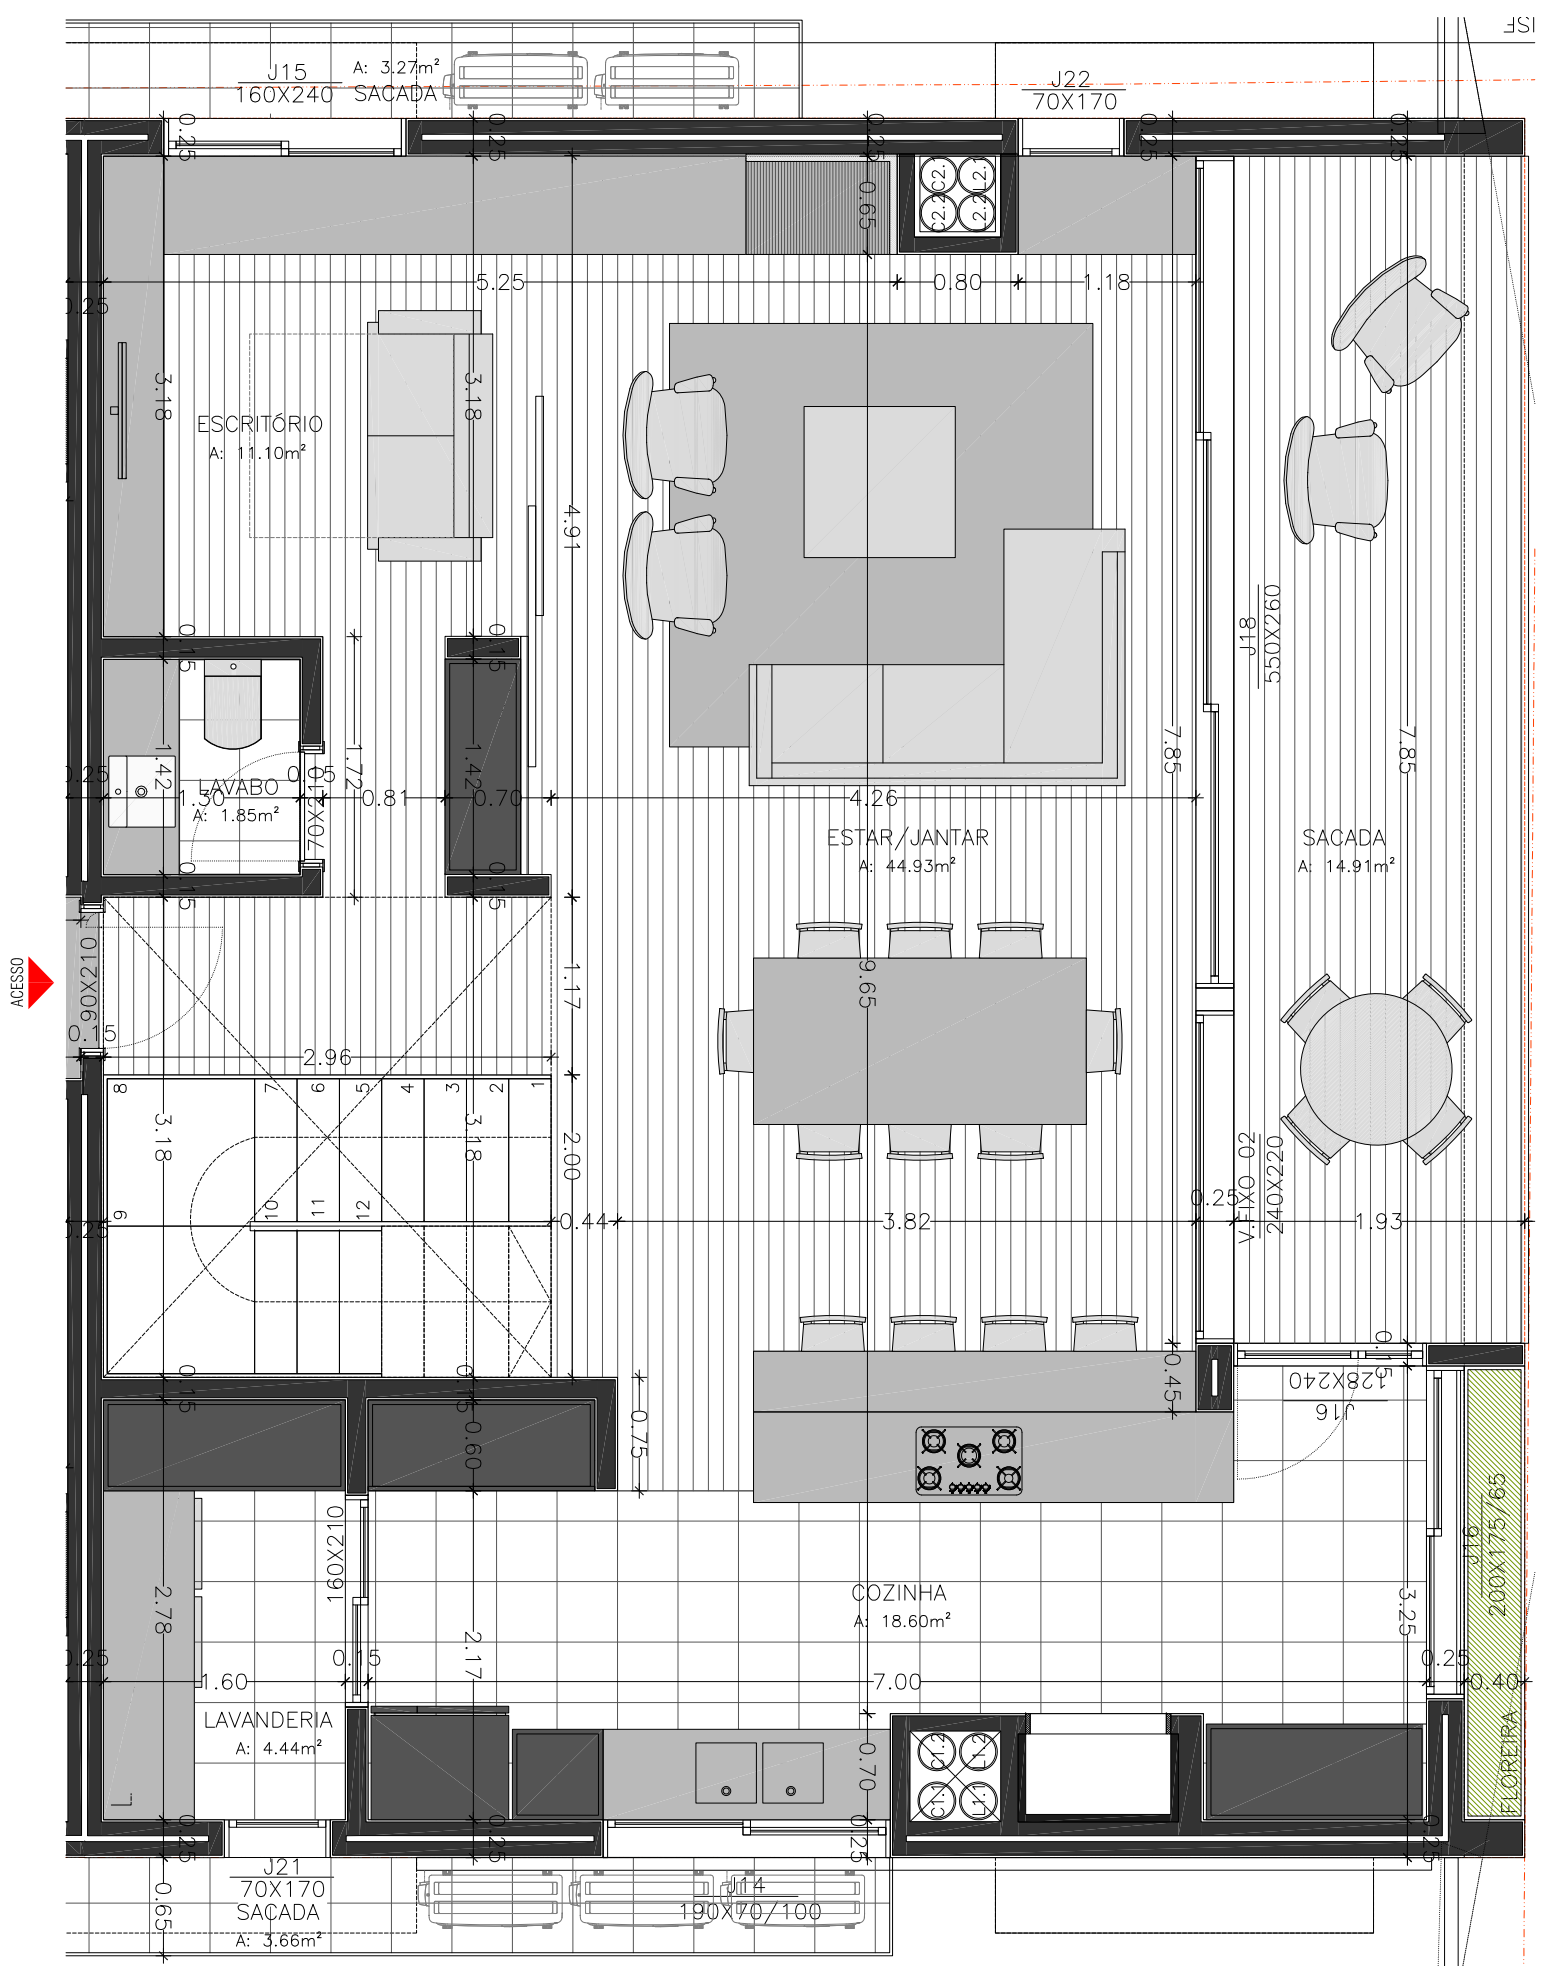


TIPOLOGIA T4 DUPLEX FRENTE
 Área útil: 161,79m²
 Área: 182,31m²
 Unidades: 01 unid 4° pav.
 Vagas: 02 unids

T4 DUPLEX PAVIMENTO INFERIOR
 Área útil: 102,80 m²
 Área construída: 114,42m²

PLANTA TÉCNICA T4 DUPLEX APTO 402

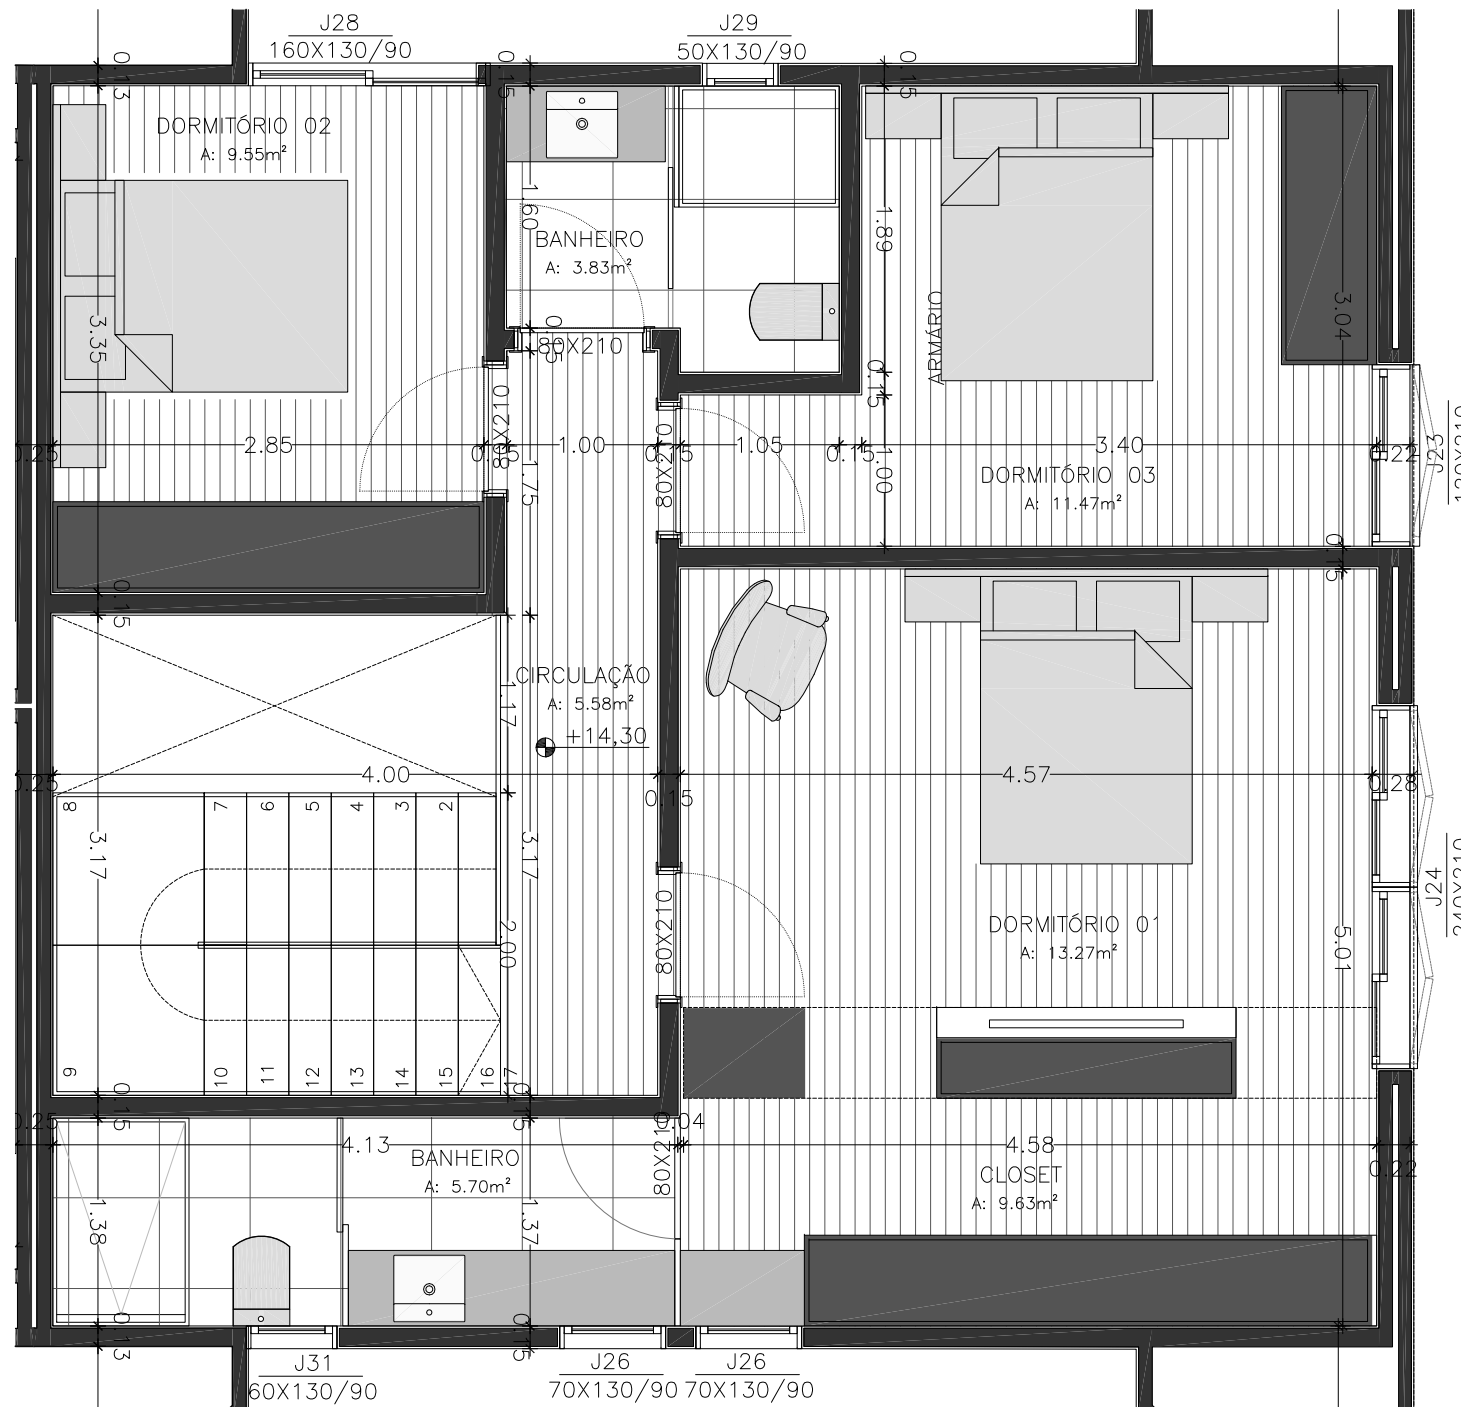



T4 DUPLEX PAVIMENTO SUPERIOR
Área útil: 59,03m²
Área construída: 67,89m²

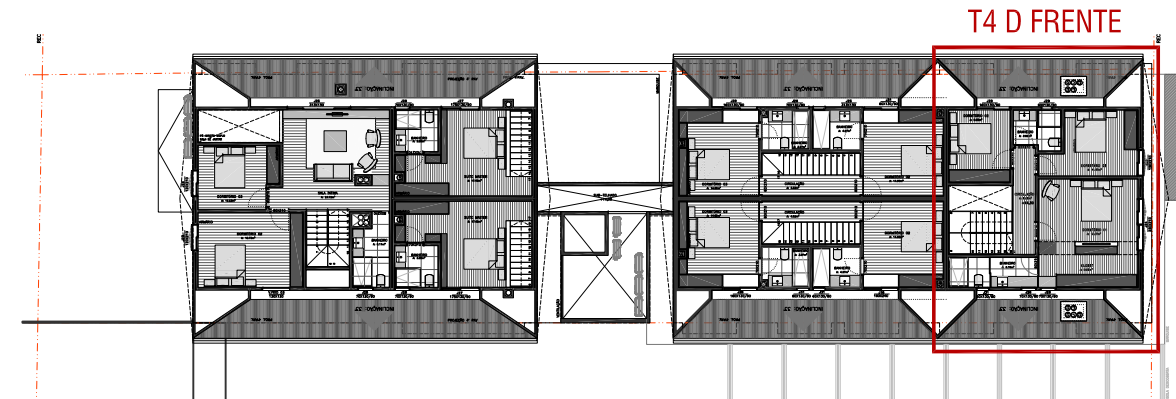

TIPOLOGIA T4 DUPLEX FRENTE
Área útil: 161,79m²
Área: 182,31m²
Unidades: 01 unid 4° pav.
Vagas: 02 unids

R. Fernando Ferrari

PLANTA TÉCNICA T4 DUPLEX APTO 405

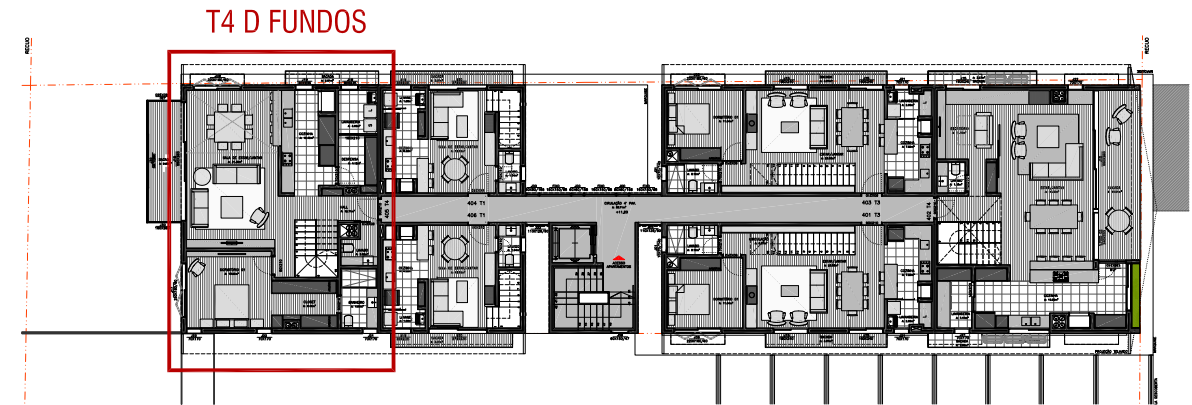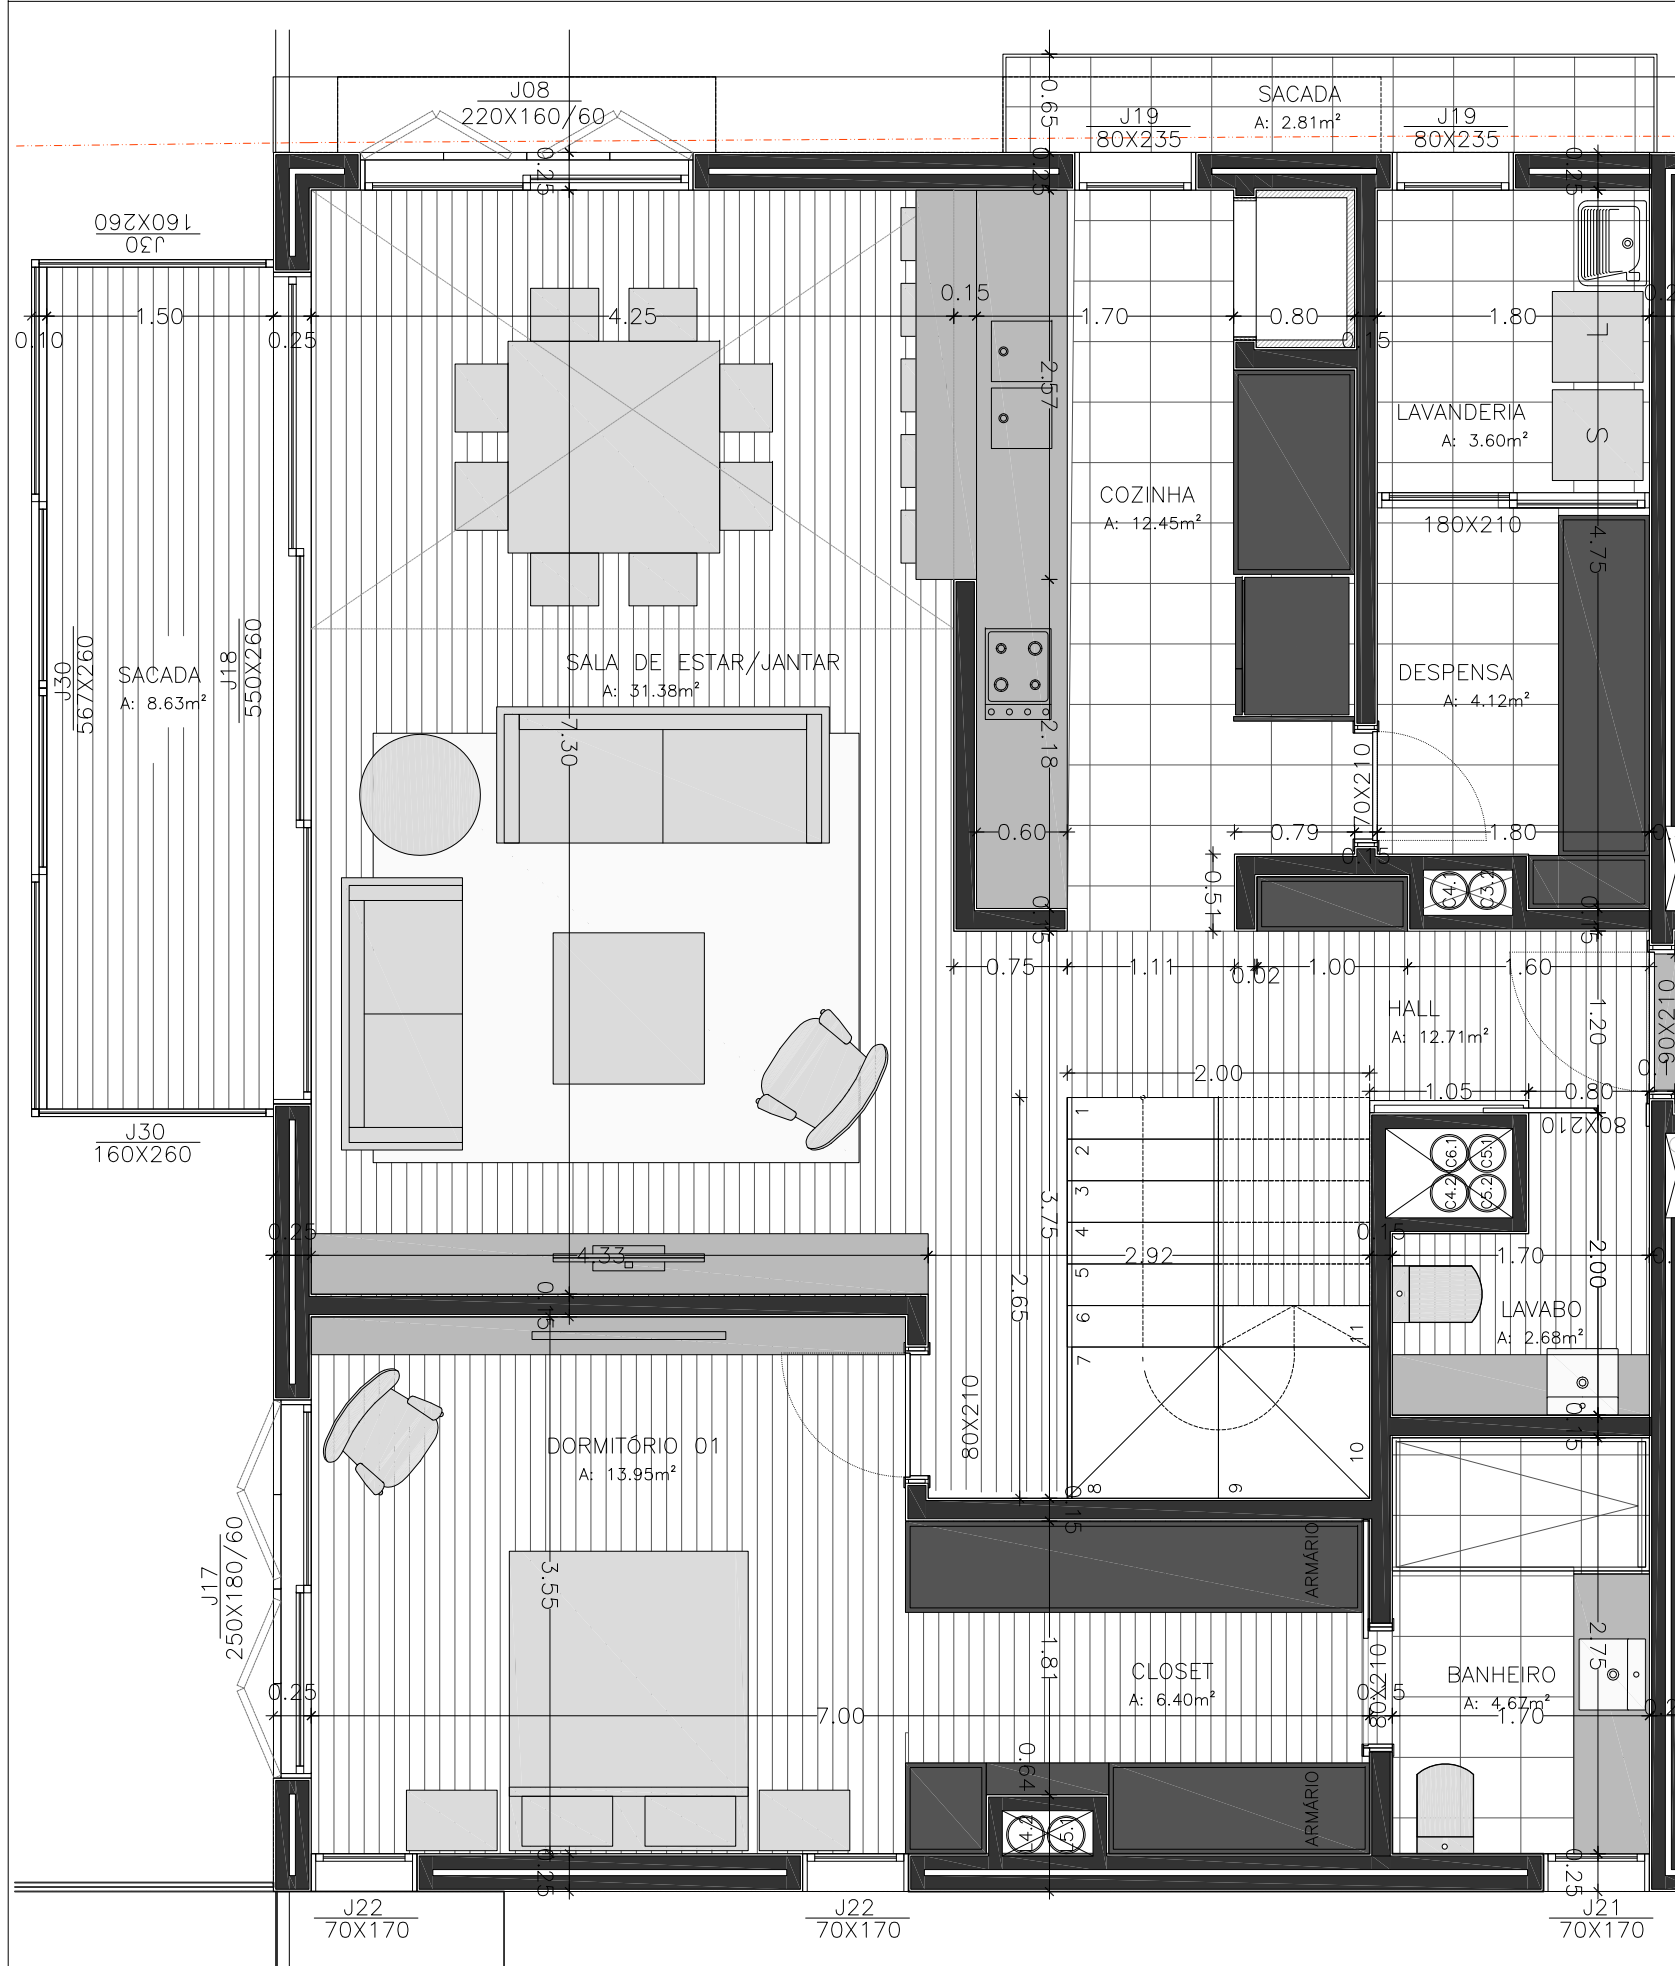

R. Fernando Ferrari


TIPOLOGIA T4 DUPLEX FUNDOS
 Área útil: 159,19m²
 Área construída: 180,96m²
 Unidades: 01 unid 4° pav.
 Vagas: 02 unids

T4 DUPLEX PAVIMENTO INFERIOR
 Área útil: 103,40m²
 Área construída: 117,12m²

PLANTA TÉCNICA T4 DUPLEX APTO 405



T4 DUPLEX PAVIMENTO SUPERIOR
Área útil: 55,79m²
Área construída: 63,84m²

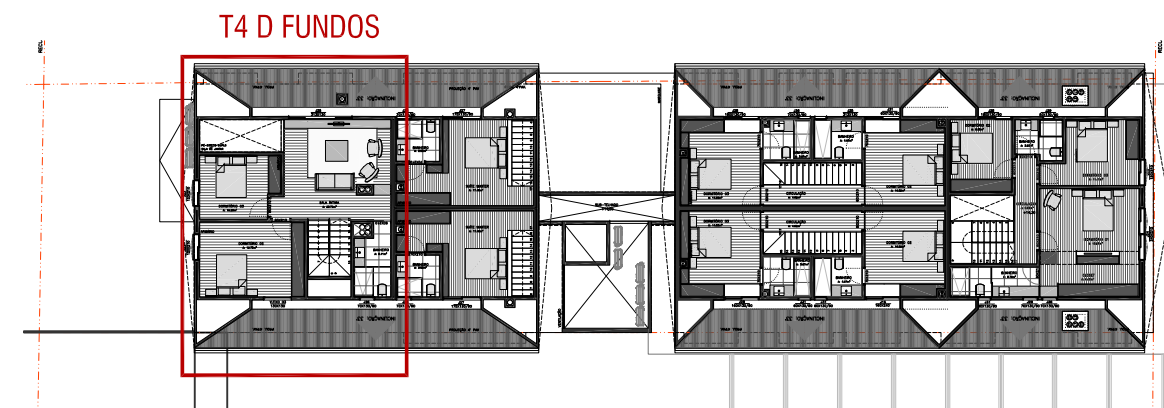

R. Fernando Ferrari

TIPOLOGIA T4 DUPLEX FUNDOS
Área útil: 159,19m²
Área construída: 180,96m²
Unidades: 01 unid 4° pav.
Vagas: 02 unids