



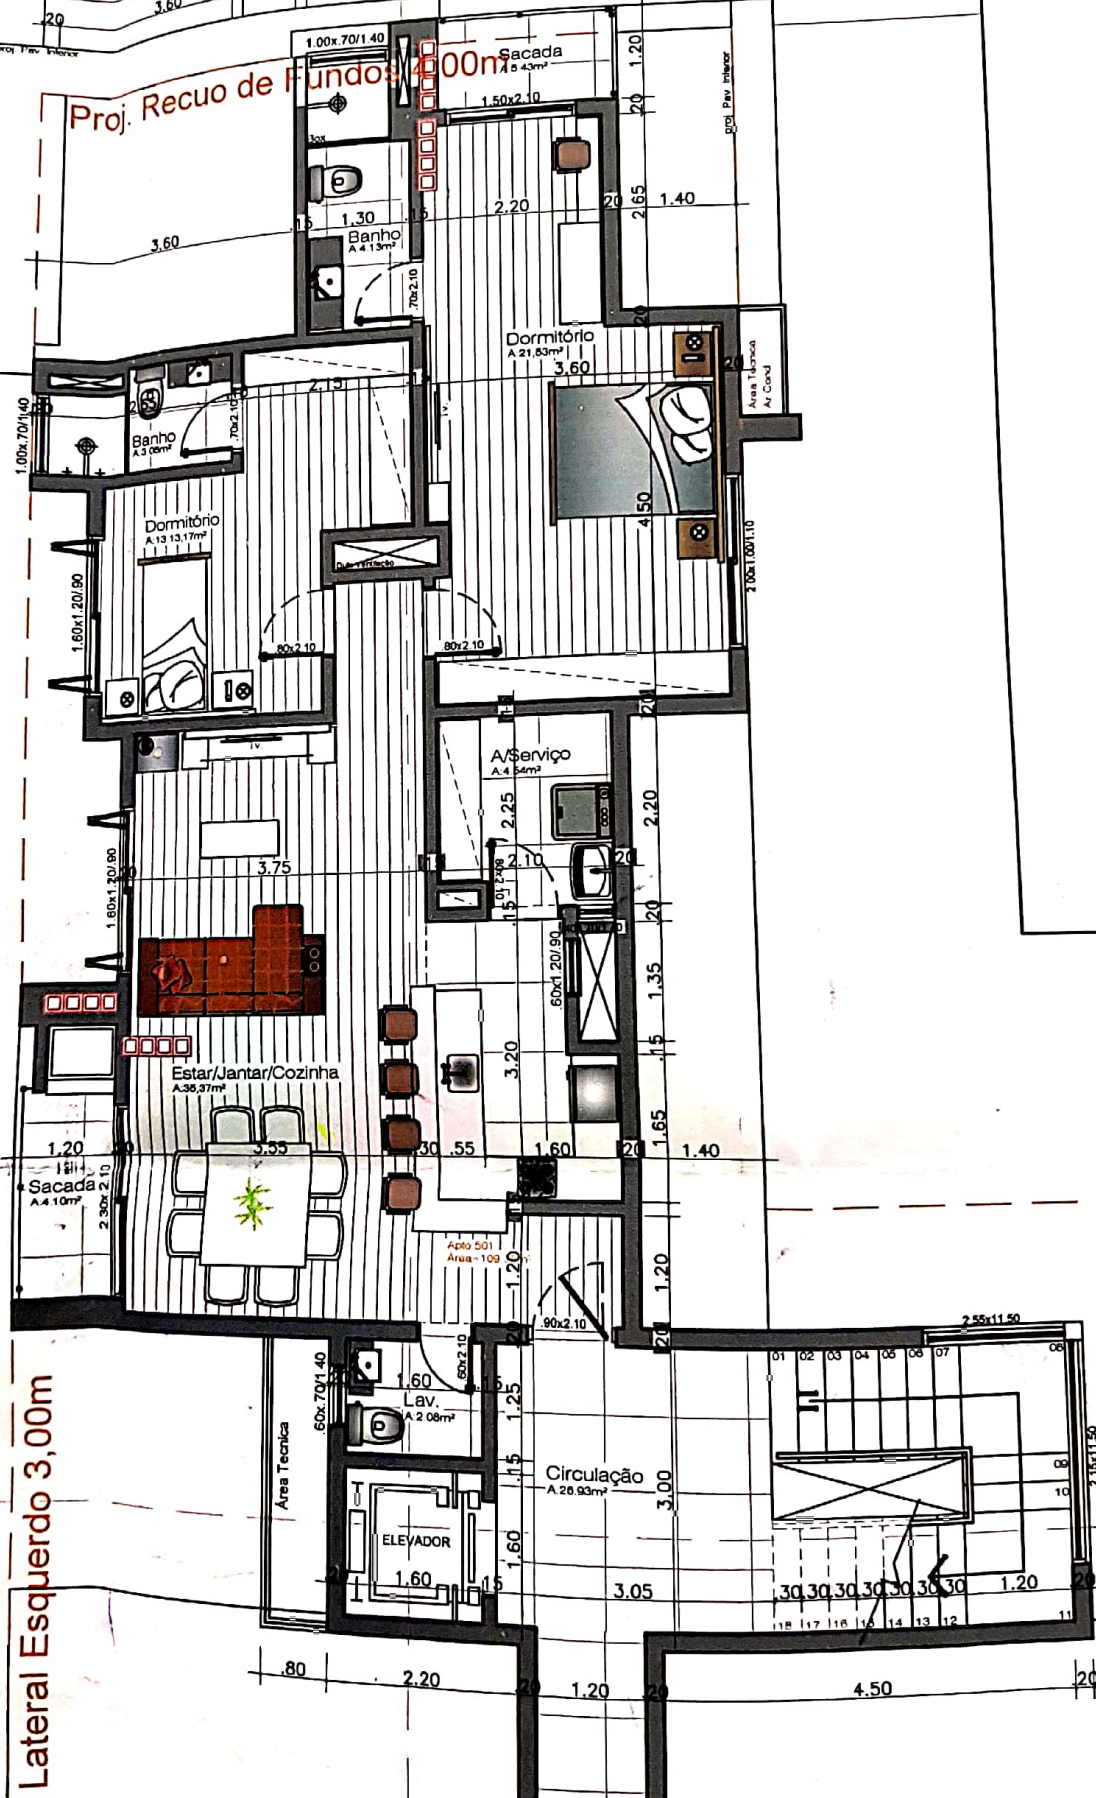

15,00

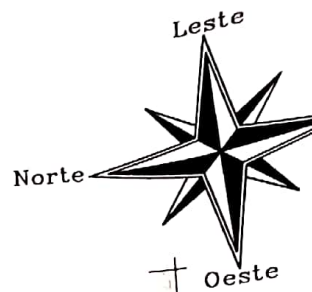

Lateral Esquerdo 3,00m

5,00

ecuo Lateral Direito 3,00m