


PL. Baixa Tipo 3X
Área = 402,35m²

Acesso Veículos

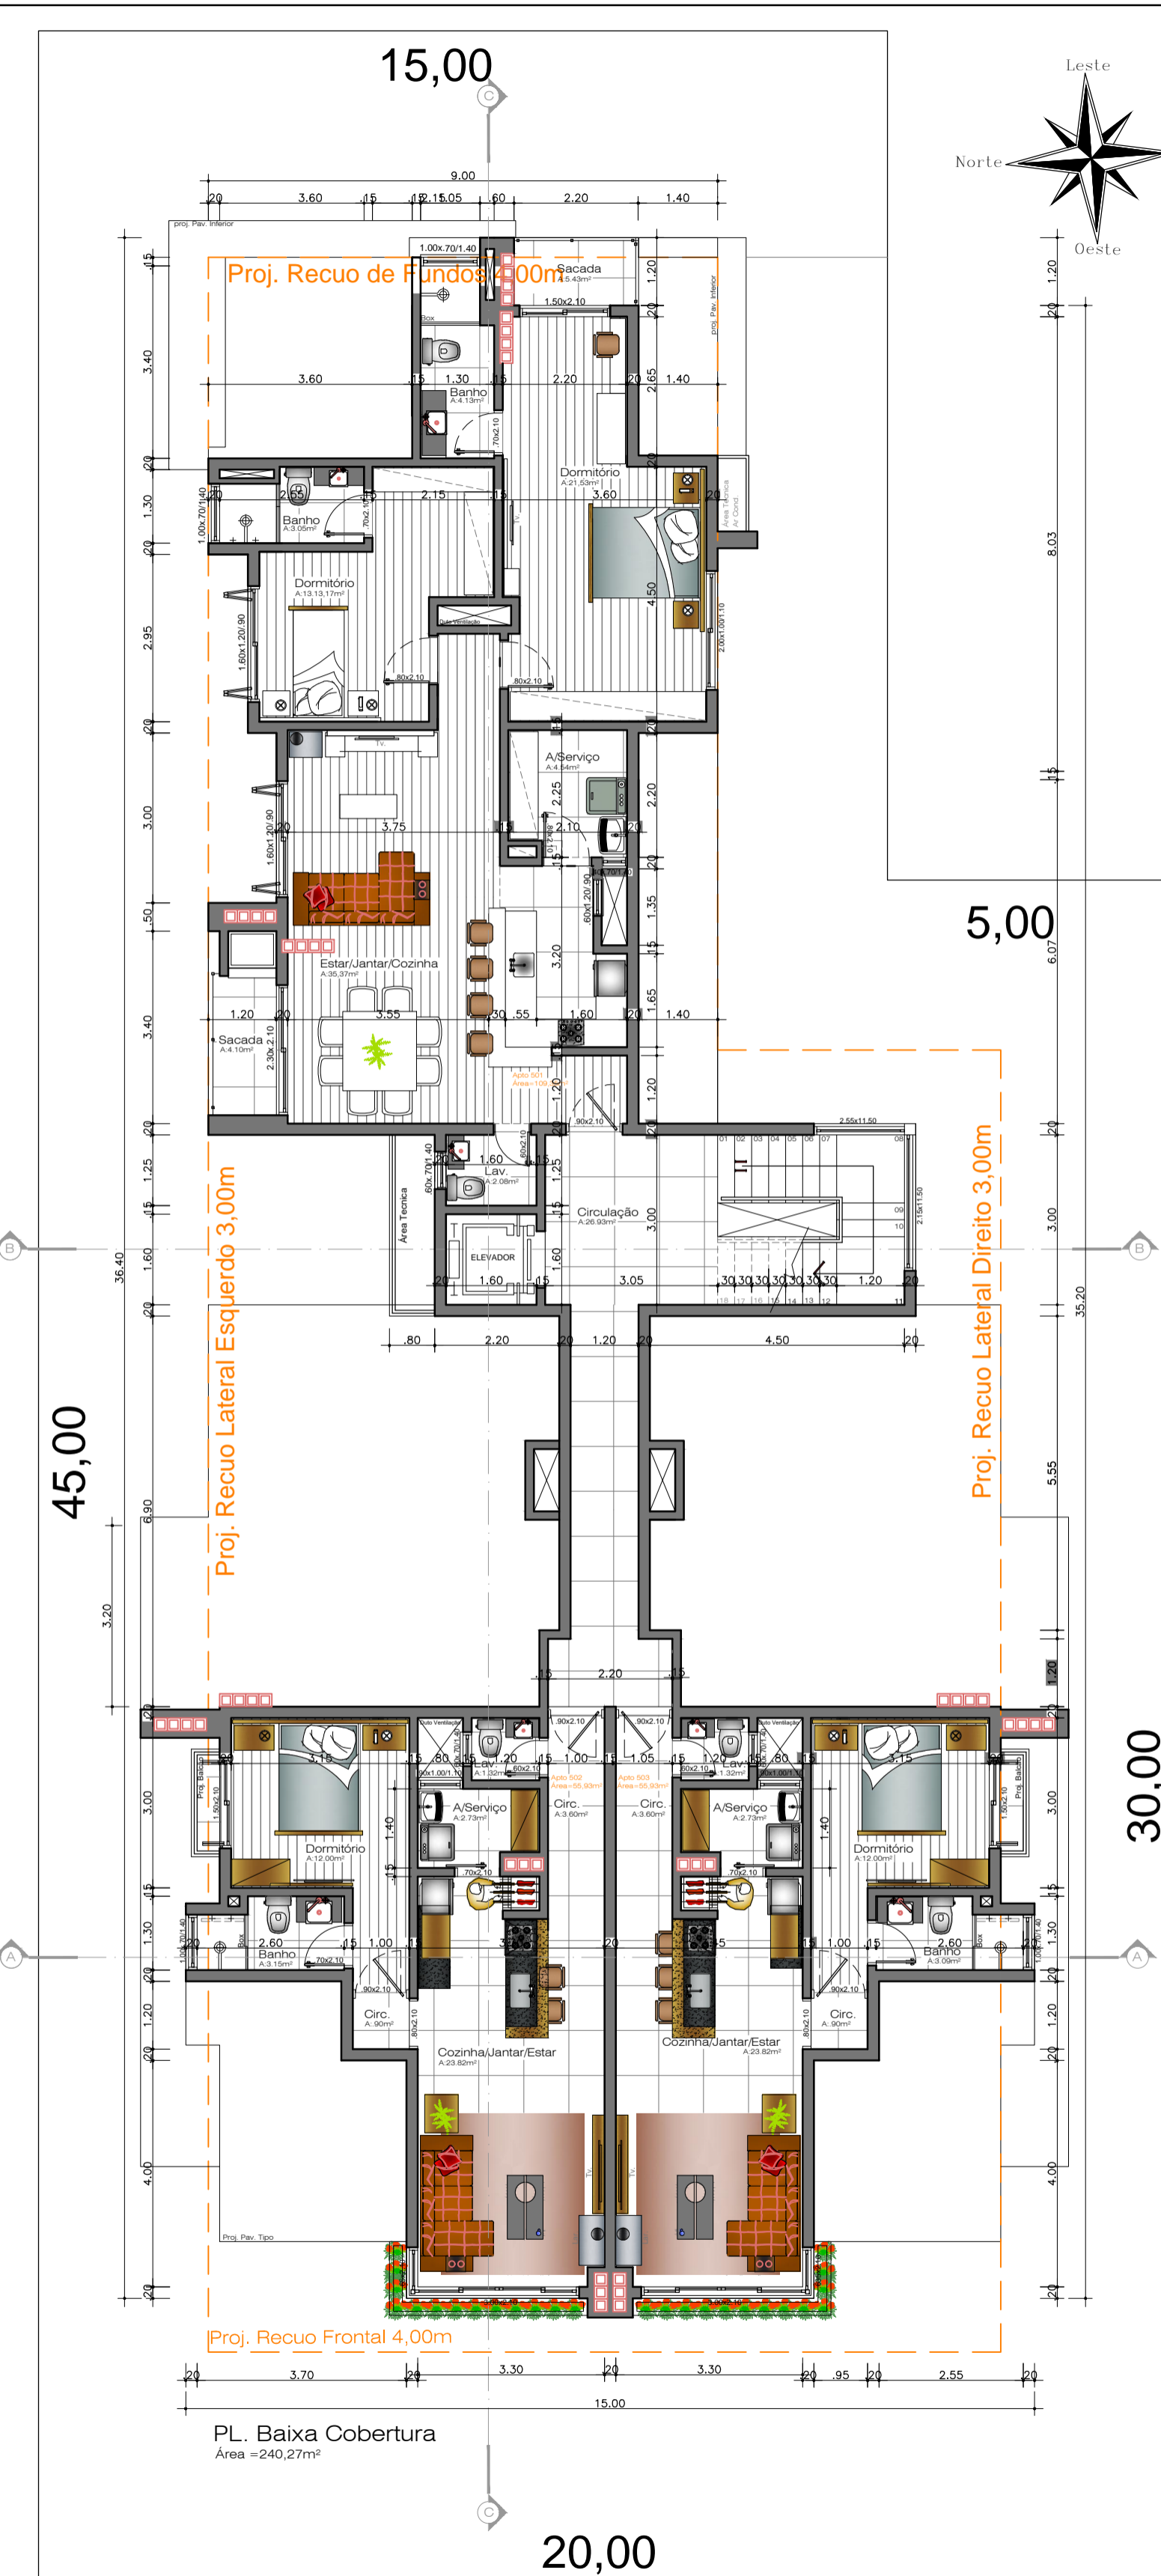

PL. Baixa Cobertura
Área = 240,27m²

Última revisão 02/04/20

OBRA Prédio Multifamiliar em Alvenaria	DESENHO CAD Gabriel Michel	BRANCHA 02
DESTINO Comercial/Residencial	DATA Abril/2020	ÁREA 3.021,10m²
CONTEÚDO Plantas Baixas	ESCALA 1/100	

PROJETO: Arq. TICIANO BOLOGNESE CAU-A46193-B

PROJETO: Eng. JONATAS BOLOGNESE CREA: RS 197972

PROPRIETÁRIO: BM PARTICIPAÇÕES E INCORPORAÇÕES LTDA

ENDEREÇO: Rua Ernesto Dornelles nº58, LOTE: 15- Canela/RS

Rua Cel. João Corrêa, nº 374, Sala 01, Gramado/RS - projetaarq@gmail.com - (54) 3286.3232

