




Protocolo nº: 42726
 Folha nº: 15
 Ass.:
 Data: 04/09/13

RUA MARÇAL JOSÉ DOS SANTOS

RUA VISCONDE DE MAUJÁ

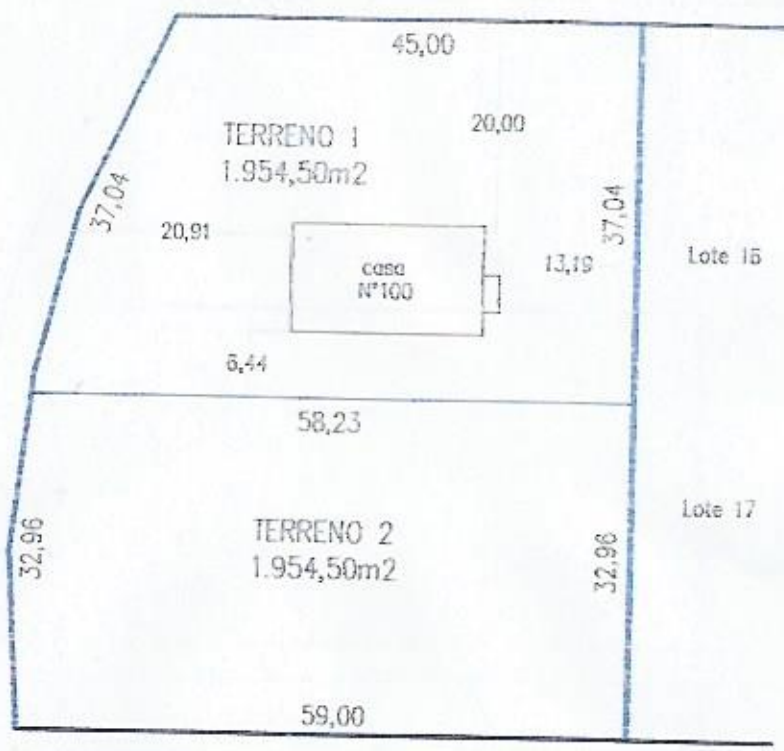

Lote 16

Lote 17

RUA SÃO FRANCISCO DE PAULA



Prefeitura Municipal de Canela

S.M.M.A.T.O.U.


SECRETARIA MUNICIPAL DE PLANEJAMENTO, TRABALHO E GOVERNANÇA TERRITORIAL

APROVADO EM: 06/06/14

[Signature]

DEPARTAMENTO DE PLANEJAMENTO, TRABALHO E GOVERNANÇA TERRITORIAL

QUARTERÃO

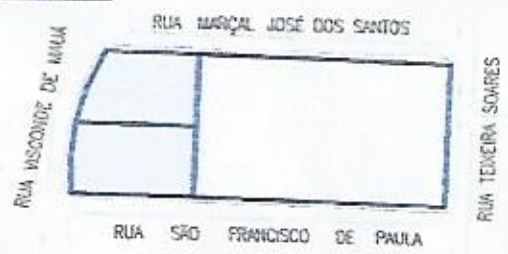

Título:	LEVANTAMENTO TOPOGRÁFICO - RECUOS	Prefeitura Municipal de Canela
Objetivo:	PARCELAMENTO DE SOLO	S.M.M.A.T.O.U.
Proprietária:	<i>[Signature]</i> ESPÓLIO DE ERNANI DA SILVA REIS	SECRETARIA MUNICIPAL DE PLANEJAMENTO, TRABALHO E GOVERNANÇA TERRITORIAL APROVADO EM: <u>06/06/14</u> <i>[Signature]</i>
Imóvel:	Terreno Urbano - Rua Marçal José dos Santos, Nº 100	Registro do Imóvel: Matrícula 217
Local:	Bairro Jardim Silvestre - CANELA	Área Total: 3.909,00m ²
Resp. Técnico:	<i>[Signature]</i>	Escala: 1 : 750