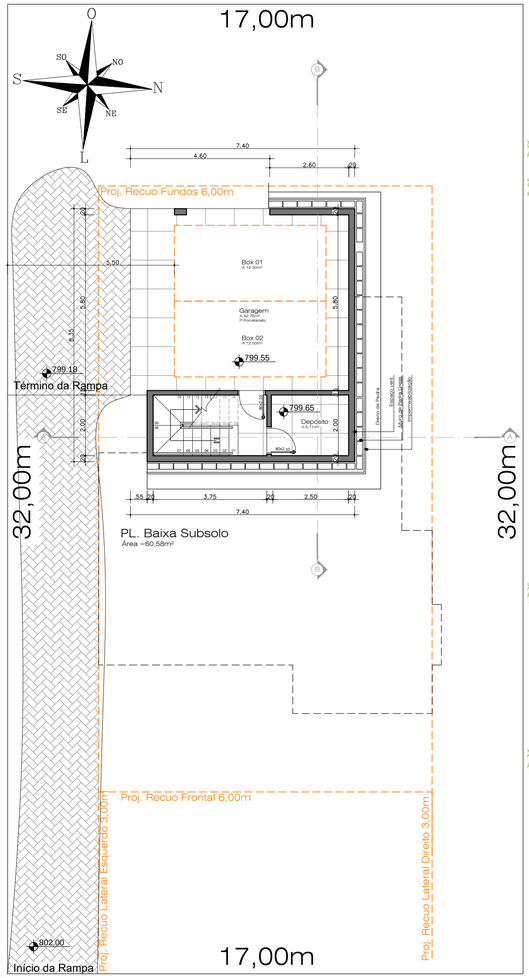

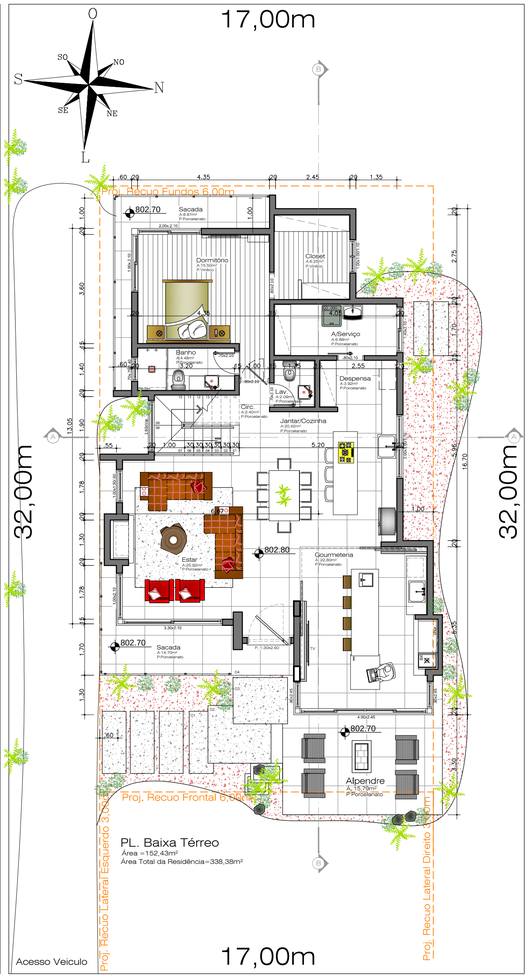

Vídeo:

Última revisão 08/12/20

OBRA: Residência em Alvenaria		DESENHO CAD: Gabriel Michel	PRANCHA: 01
DESTINO: Residencial		DATA: Dezembro/2020	
CONTEÚDO: Plantas Baixas		ESCALA: 1/100	ÁREA: 338,38m²

PROJETO: Projeta Arquitetura e Engenharia
CREA 226261
CAU: PJ37159-9

PROPRIETÁRIO: José Maurício Zanatta

ENDEREÇO: Rua das Glicínias, Lote 04, Quadra "F", Loteamento Altos Pinheiros- Canela/RS

Rua Cel. João Corrêa, nº 374, Sala 01, Gramado/RS - projetaarq@gmail.com - (54) 3286.3232