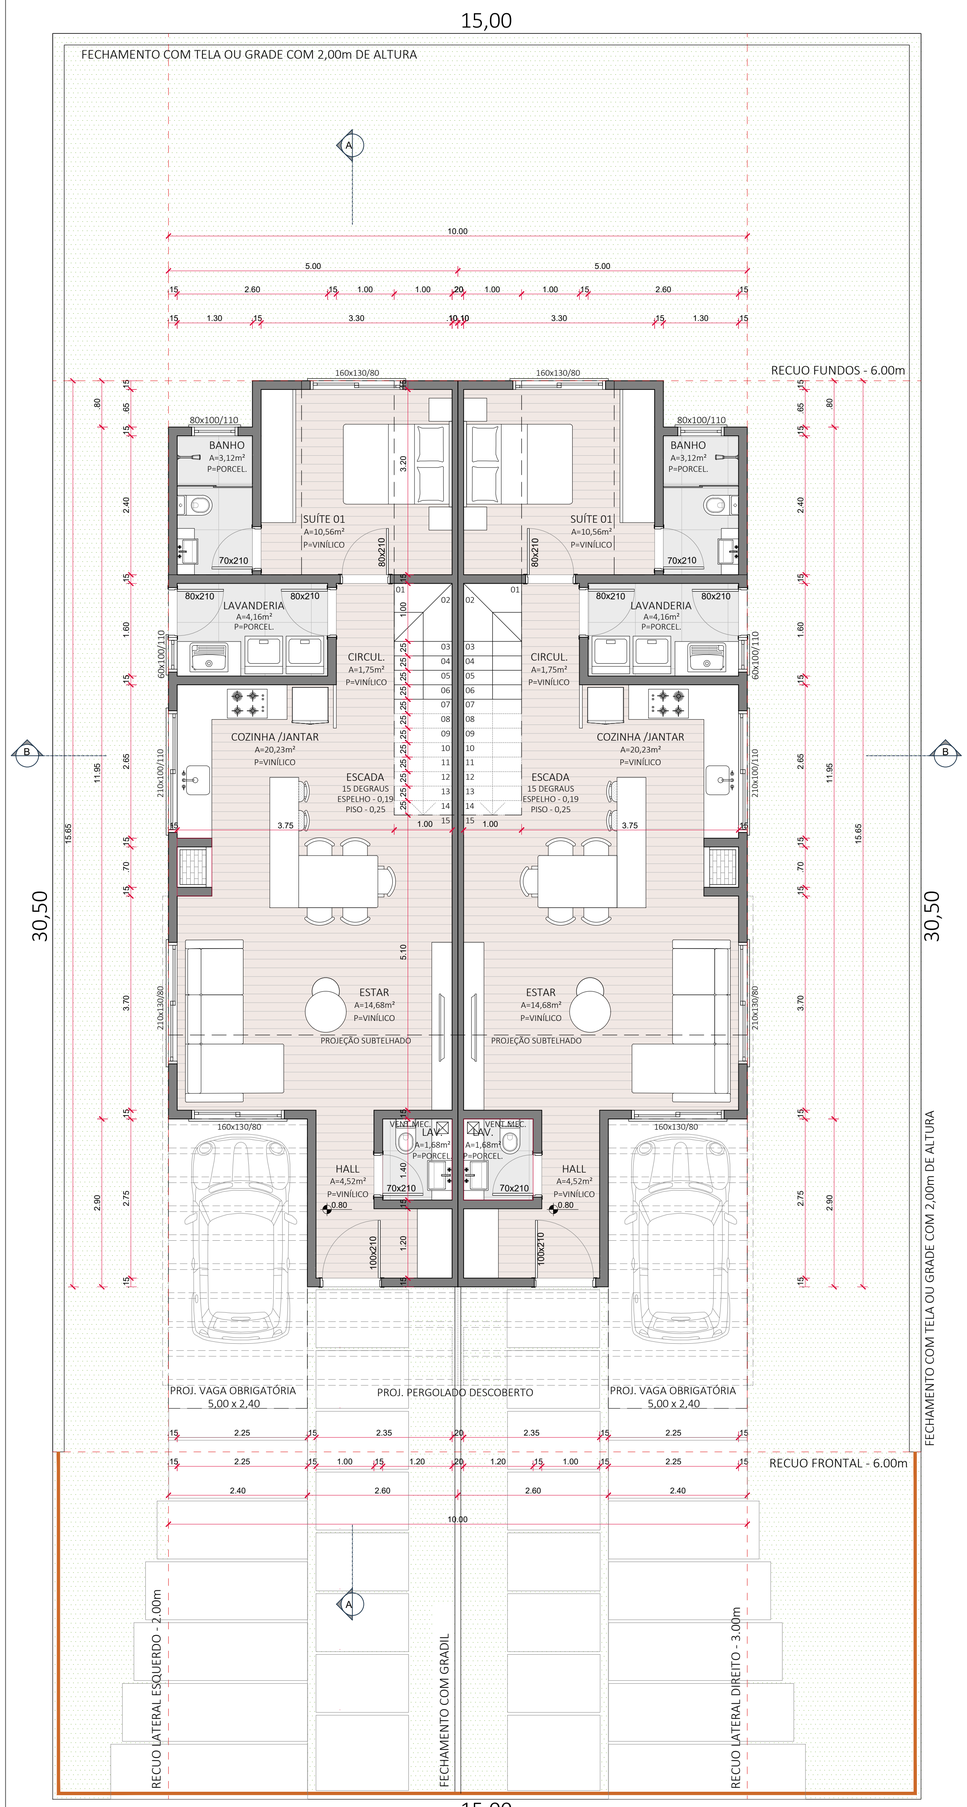

PLANTA BAIXA CASA 01
Área total = 70,13m²
Escala 1/50

PLANTA BAIXA CASA 02
Área total = 70,13m²
Escala 1/50

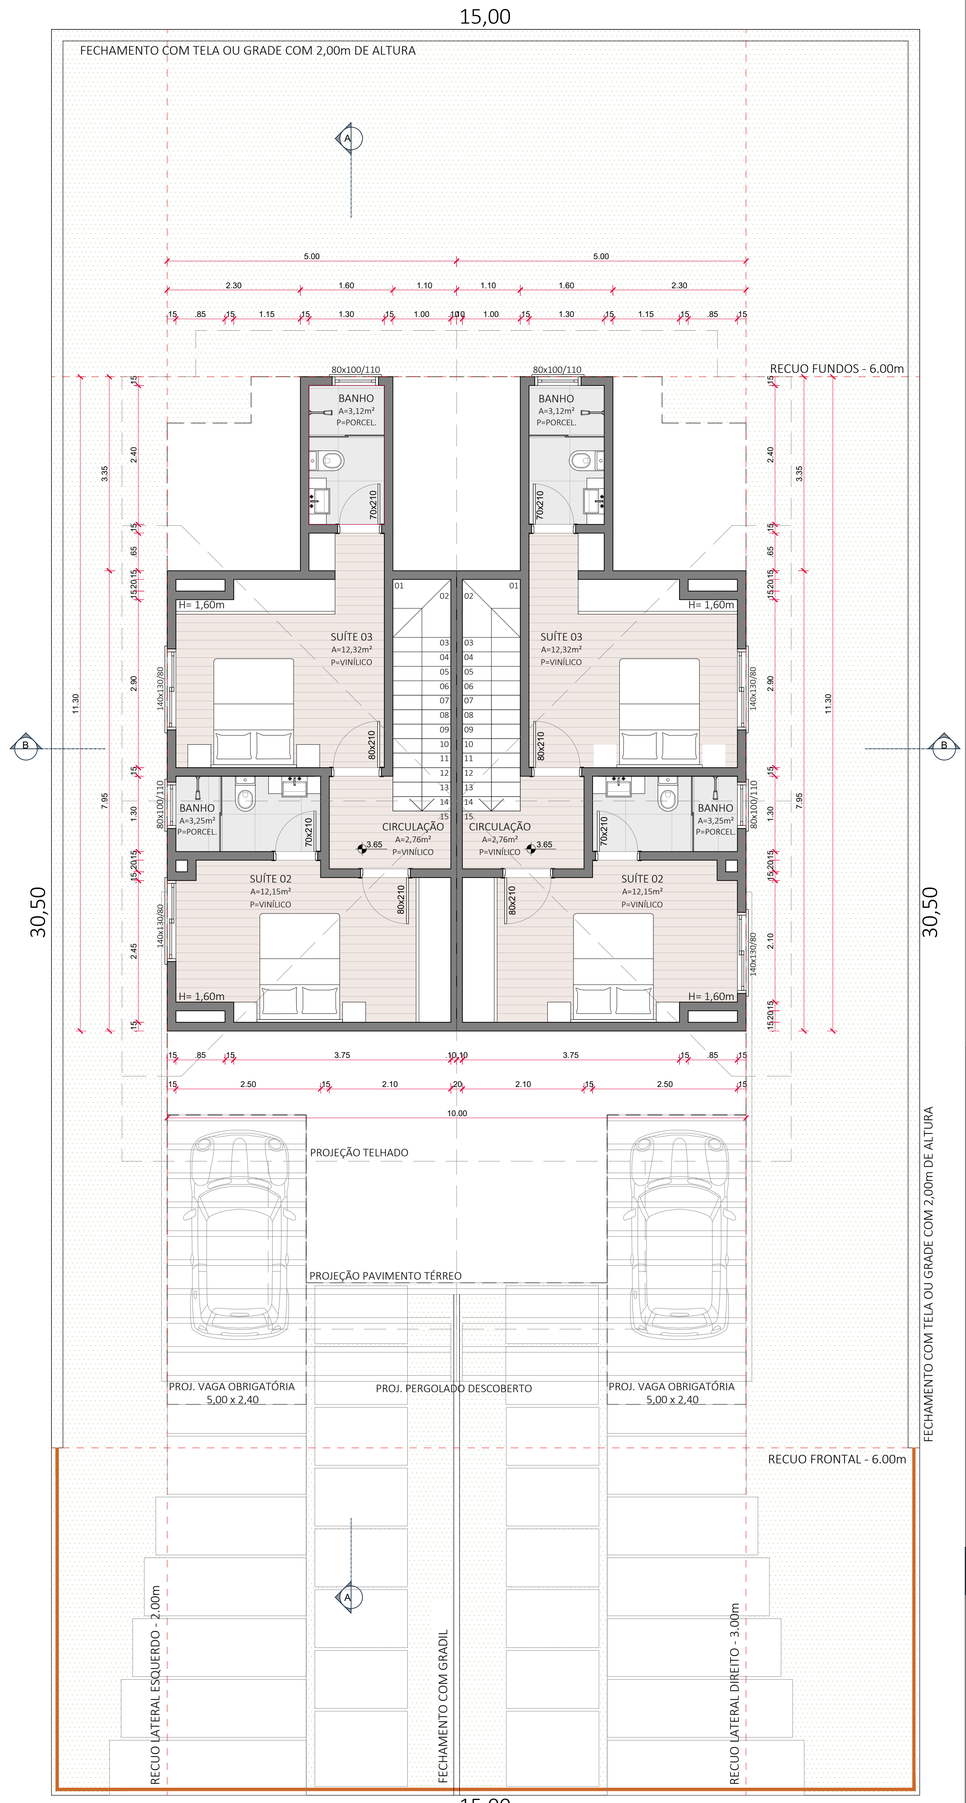

PLANTA SUBTELHADO CASA 01
Área total = 40,55m²
Escala 1/50

PLANTA SUBTELHADO CASA 02
Área total = 40,55m²
Escala 1/50

RESIDÊNCIA UNIFAMILIAR
PROJETO ARQUITETÔNICO

Nome: Colmeia consultoria de investimentos LTDA CNPJ: - 26.842.129/0001-30
Endereço: Rua Gene da Silva Reis, lote 2, quadra A, loteamento Remanso - Canela|RS - Matrícula 5700

RESPONSÁVEL TÉCNICO PROJETO
Arq. Rafael Manzoni Cardoso
CAU|RS 75.266-5

RESPONSÁVEL TÉCNICO EXECUÇÃO
Arq. Rafael Manzoni Cardoso
CAU|RS 75.266-5

EQUIPE TÉCNICA
Arq. Rafael Manzoni Cardoso CAU|RS 75.266-5

CONTEÚDO DA PRANCHA
Pranchas:
Plantas baixas

desenho:.....Carolina Port
arquivo:.....136.002_EP_IMOPART_22122020.dwg
prancha:.....arquitetônico
escala.....1/50
data.....21/12/2020

02/05

MANZONI CARDOSO ARQUITETURA
54 3282.2647
Visconde de Mauá, 590
Sala 01 | Centro | Canela/RS
oi@mcardoso.arq.br
@manzonicardosoarquitetura