




ESQUEMA DE ÁREAS
Escala 1/175

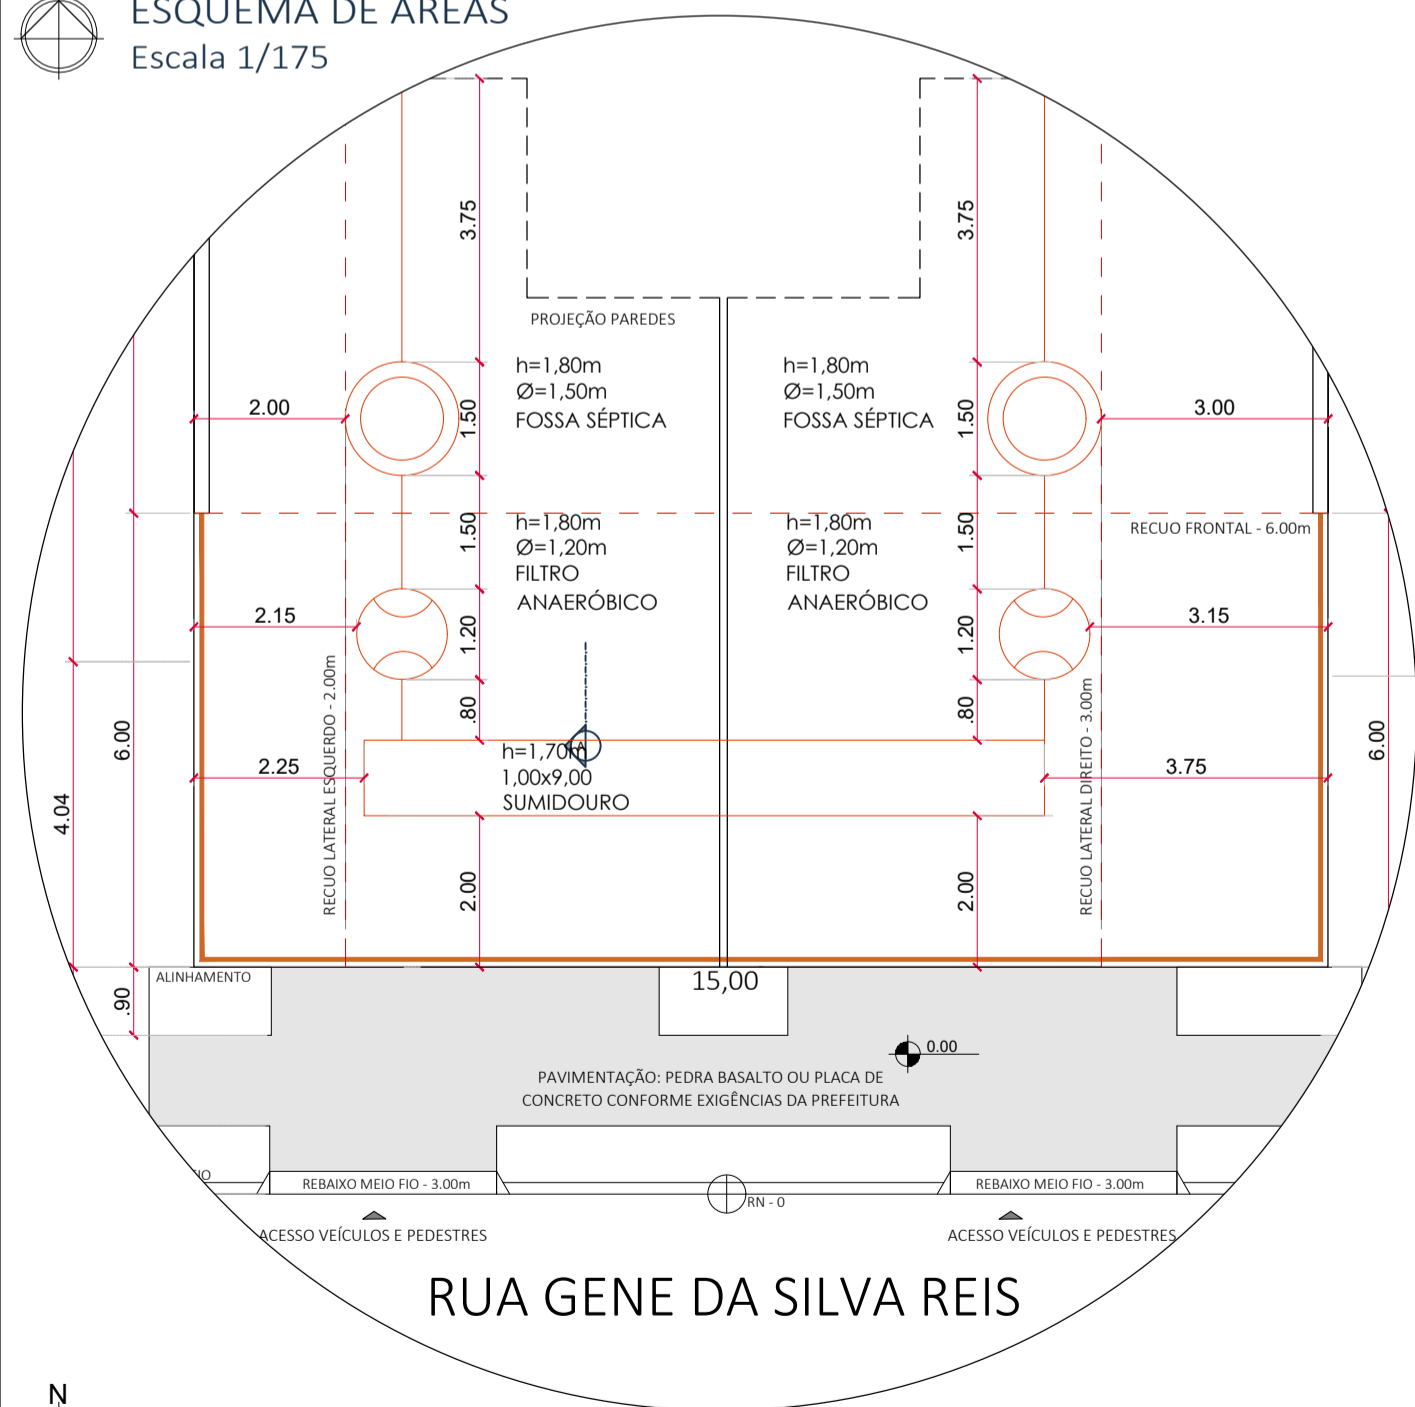

ESQUEMA ESGOTO
Escala 1/100

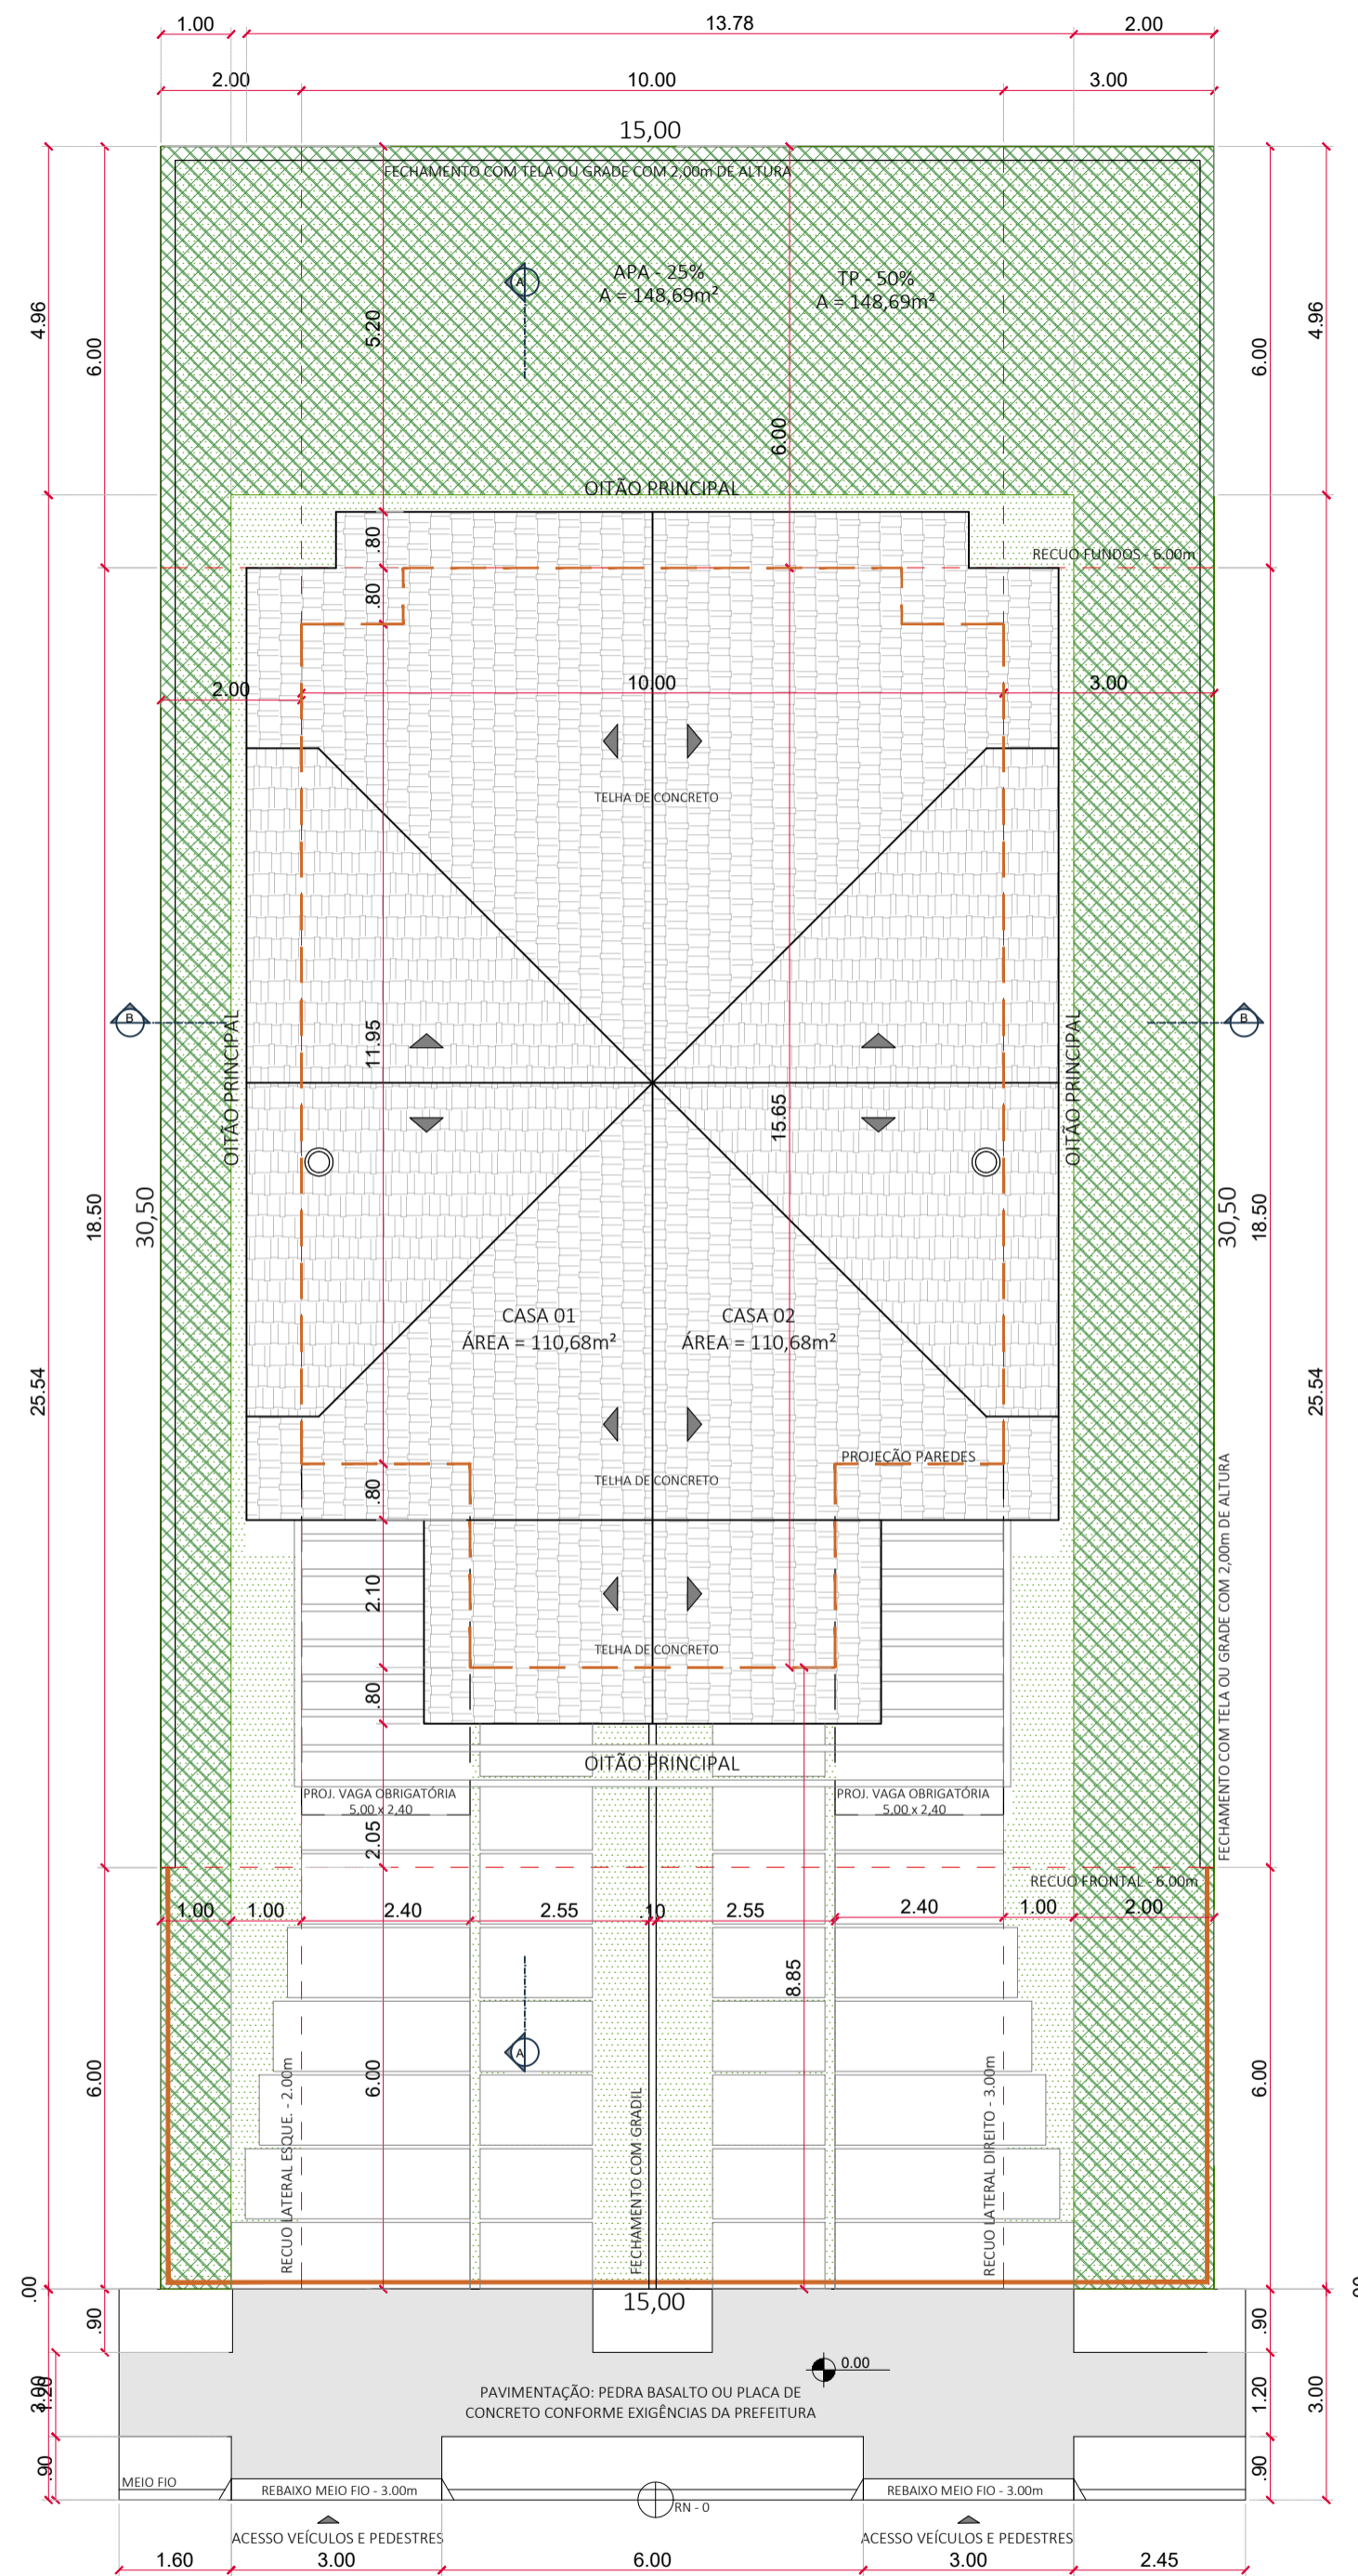

IMPLANTAÇÃO/LOCALIZAÇÃO
Escala 1/100

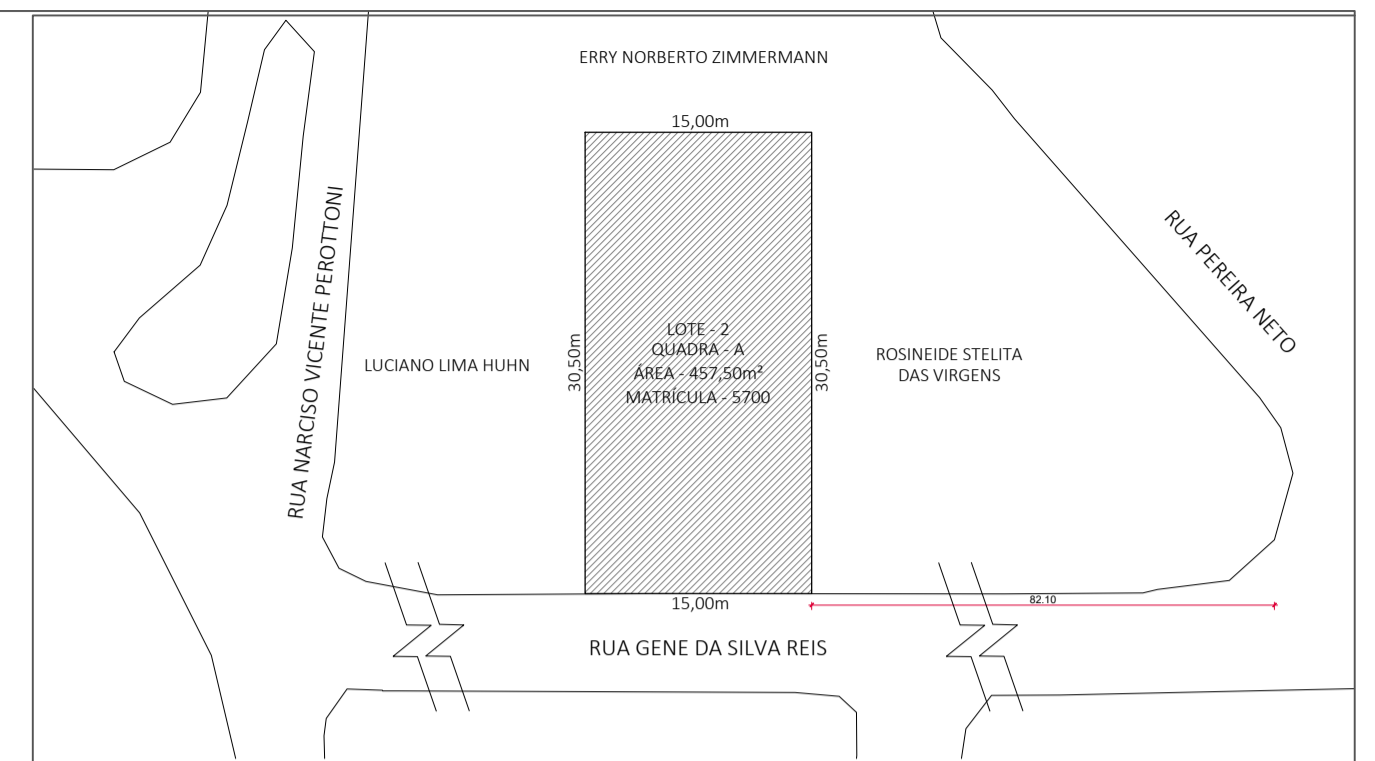

SITUAÇÃO
Escala 1/500

RESIDÊNCIA UNIFAMILIAR PROJETO ARQUITETÔNICO		Nome: Colmeia consultoria de investimentos LTDA CNPJ: 26.842.129/0001-30
RESPONSÁVEL TÉCNICO PROJETO Arq. Rafael Manzoni Cardoso CAU/RS 75.266-5		RESPONSÁVEL TÉCNICO EXECUÇÃO Arq. Rafael Manzoni Cardoso CAU/RS 75.266-5
EQUIPE TÉCNICA Arq. Rafael Manzoni Cardoso CAU/RS 75.266-5		CONTEÚDO DA PRANCHA desenho:..... Carolina Port arquivo:....._136_002_ EP_IMOPART_22122020.dwg
Pranchas: Implantação/Localização Situação		prancha:..... arquitetônico
escala:..... indicada data:.....23/12/2020		01 / 05