



PLANTA BAIXA PAV. TÉRREO

Área Construída = 428,83m²
 Área Computável = 427,97m²

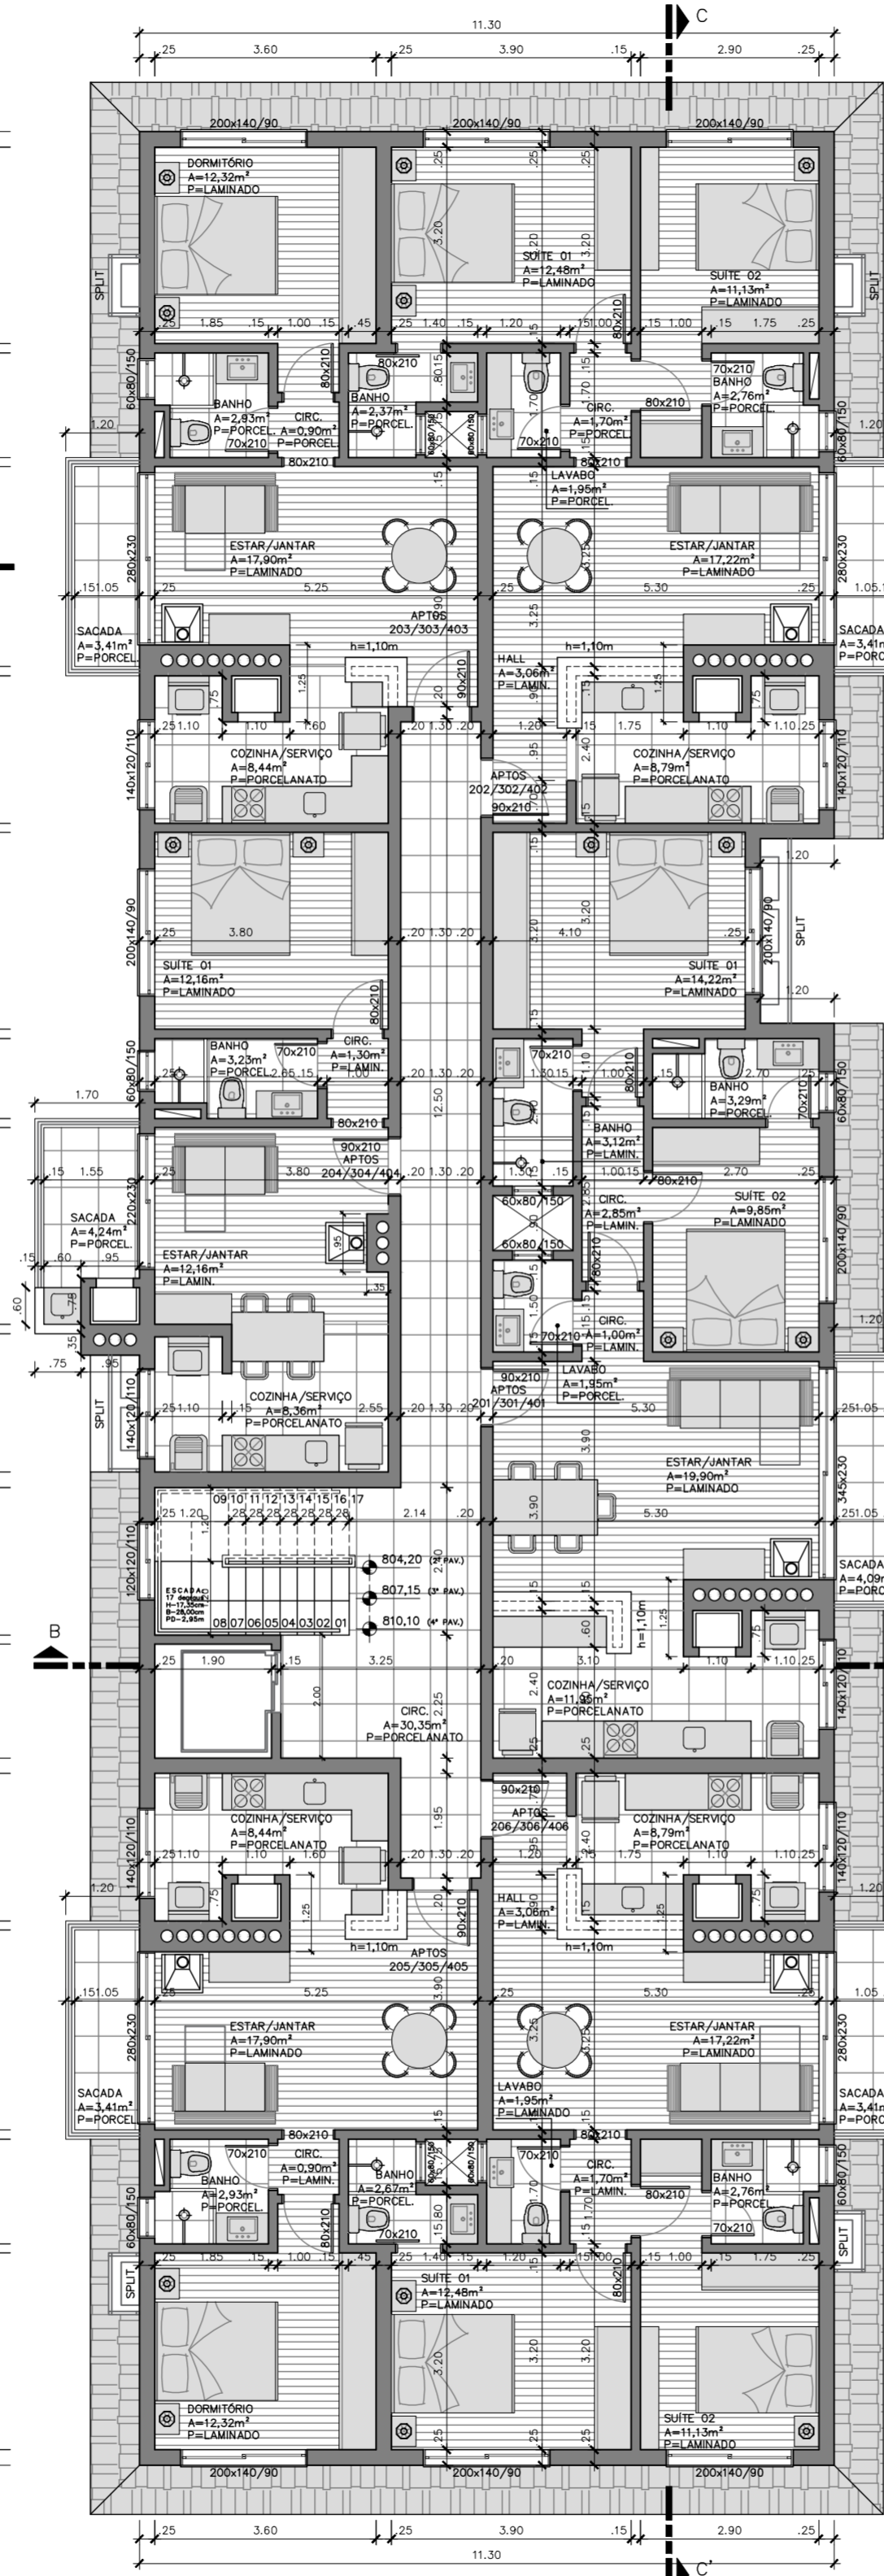


PLANTA BAIXA PAV. TIPO

Área Construída = 453,26m²
 Área Computável = 444,49m²

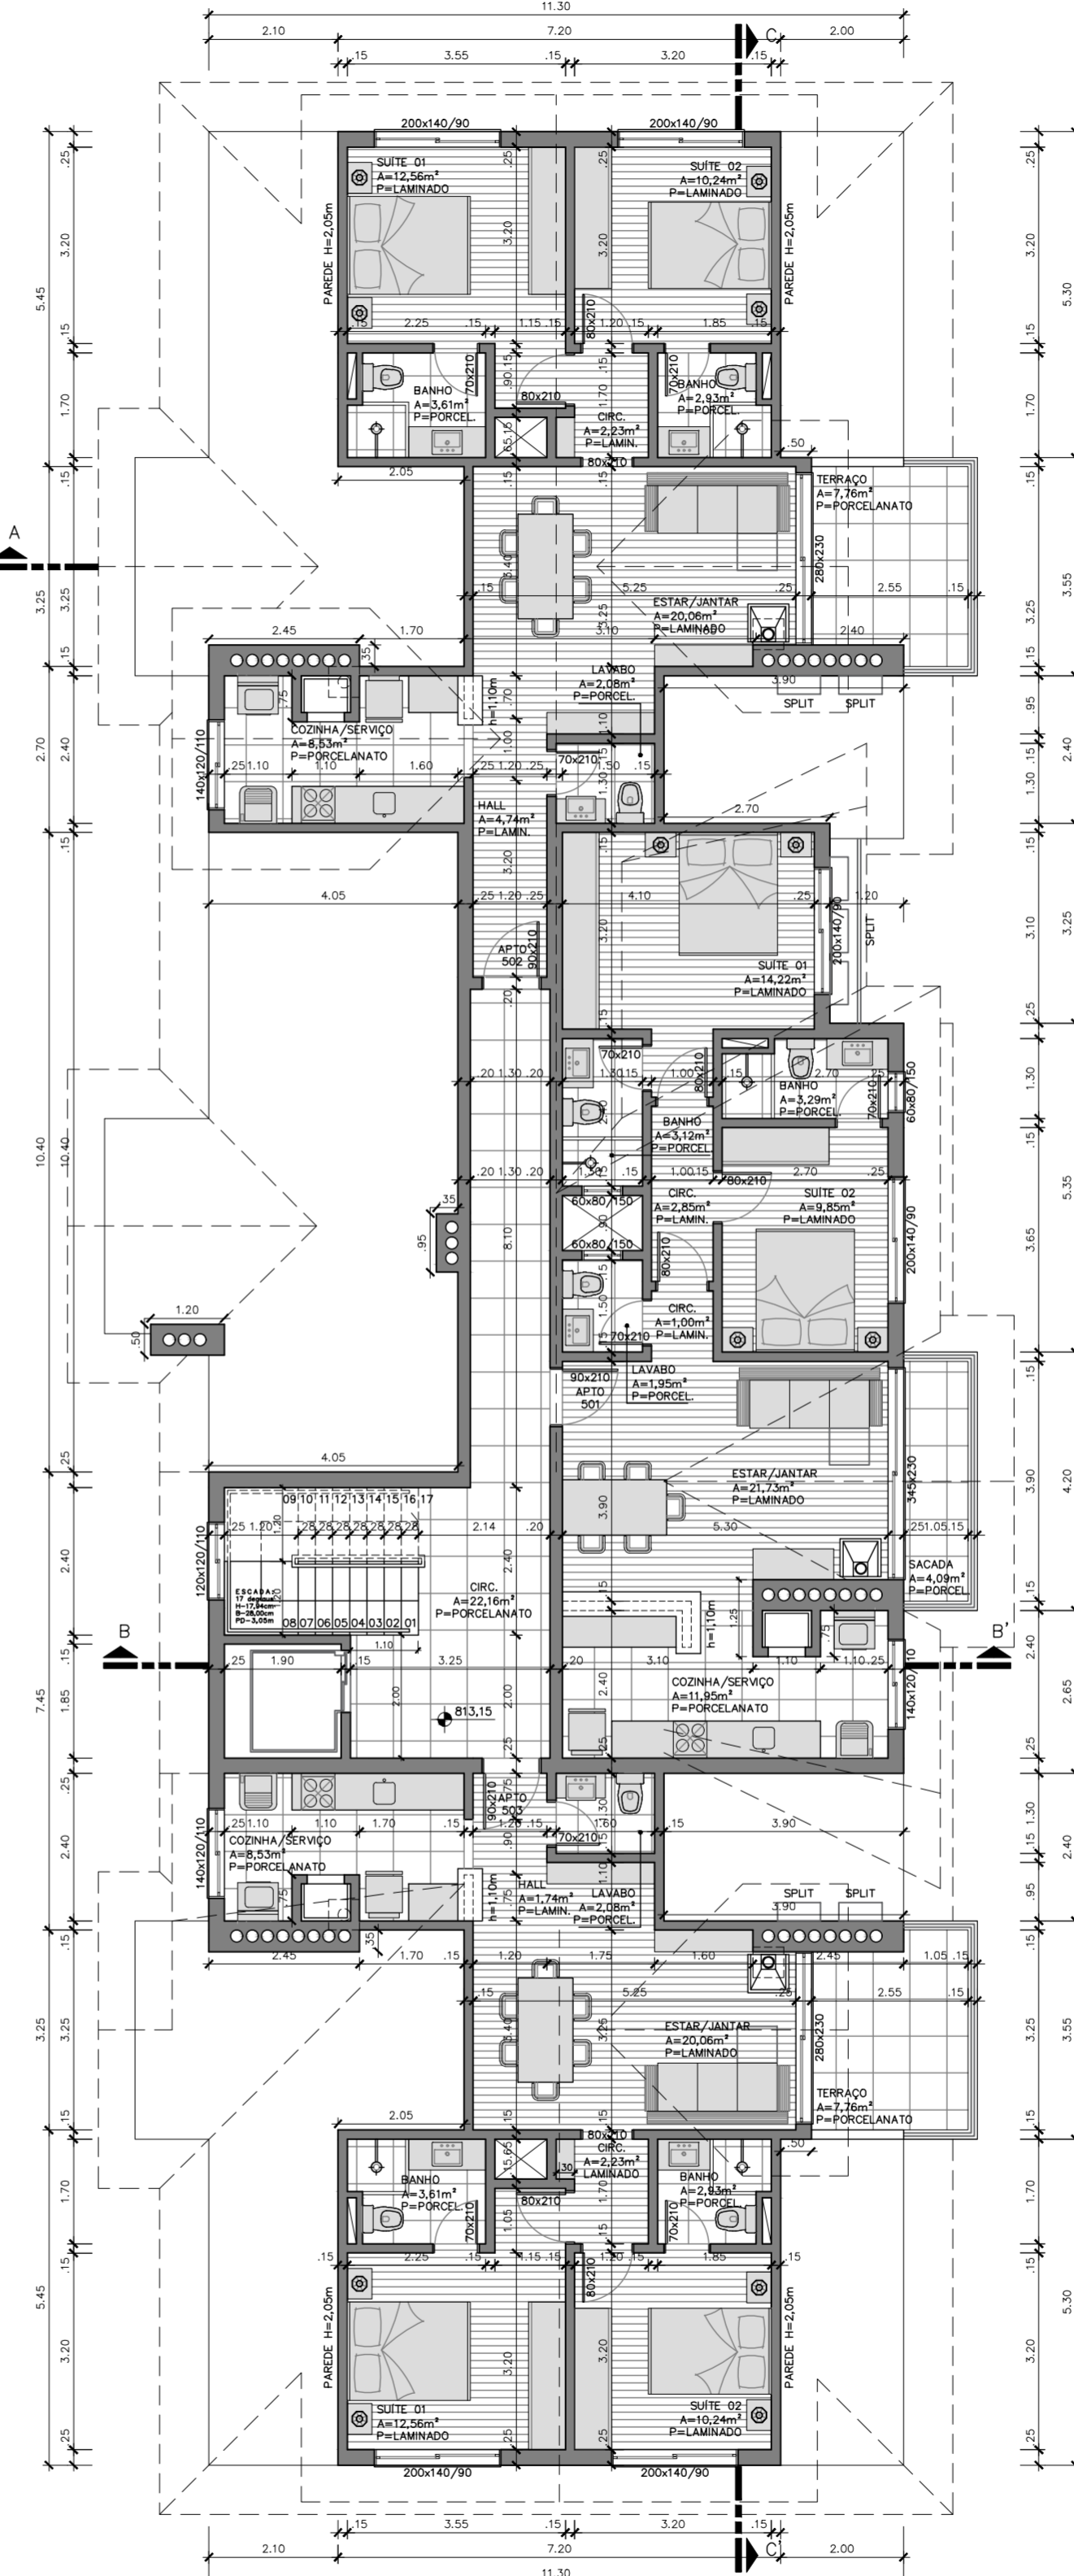

PLANTA BAIXA SUBTELHADO

Área Construída = 272,53m²
 Área Computável = 0,00m²

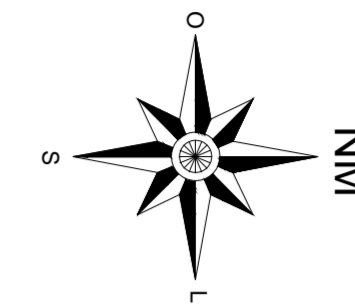

		Rua Paul Harris, 110 - Sala 02 Canelê - RS - CEP: 95690-000 (51) 3478.1494 www.renatapatricia.com.br renatapatricia@quiertora.com
OBRA / LOCAL EDIFICAÇÃO MULTIFAMILIAR EM ALVENARIA Rua Ernesto Dornelles, Centro, Canelê - RS		ESCALA INDICADAS
ASSUNTO PLANTAS BAIXAS	ÁREA COMPUTÁVEL 1.761,44m ²	ÁREA CONSTRUIDA 2.061,14m ²
PROPRIETÁRIO: Voges e Matsukawa Empreendimentos, Incorporação e Venda de Imóveis LTDA.		DATA MAI/2019
PROJ. ARQUITETÔNICO: ARQ. RENATA B. BOEIRA HANEL - CAU A39831-4 ARQ. PATRICIA DOS REIS SCHMITS - CAU 64363-7		PRANCHA 02/07