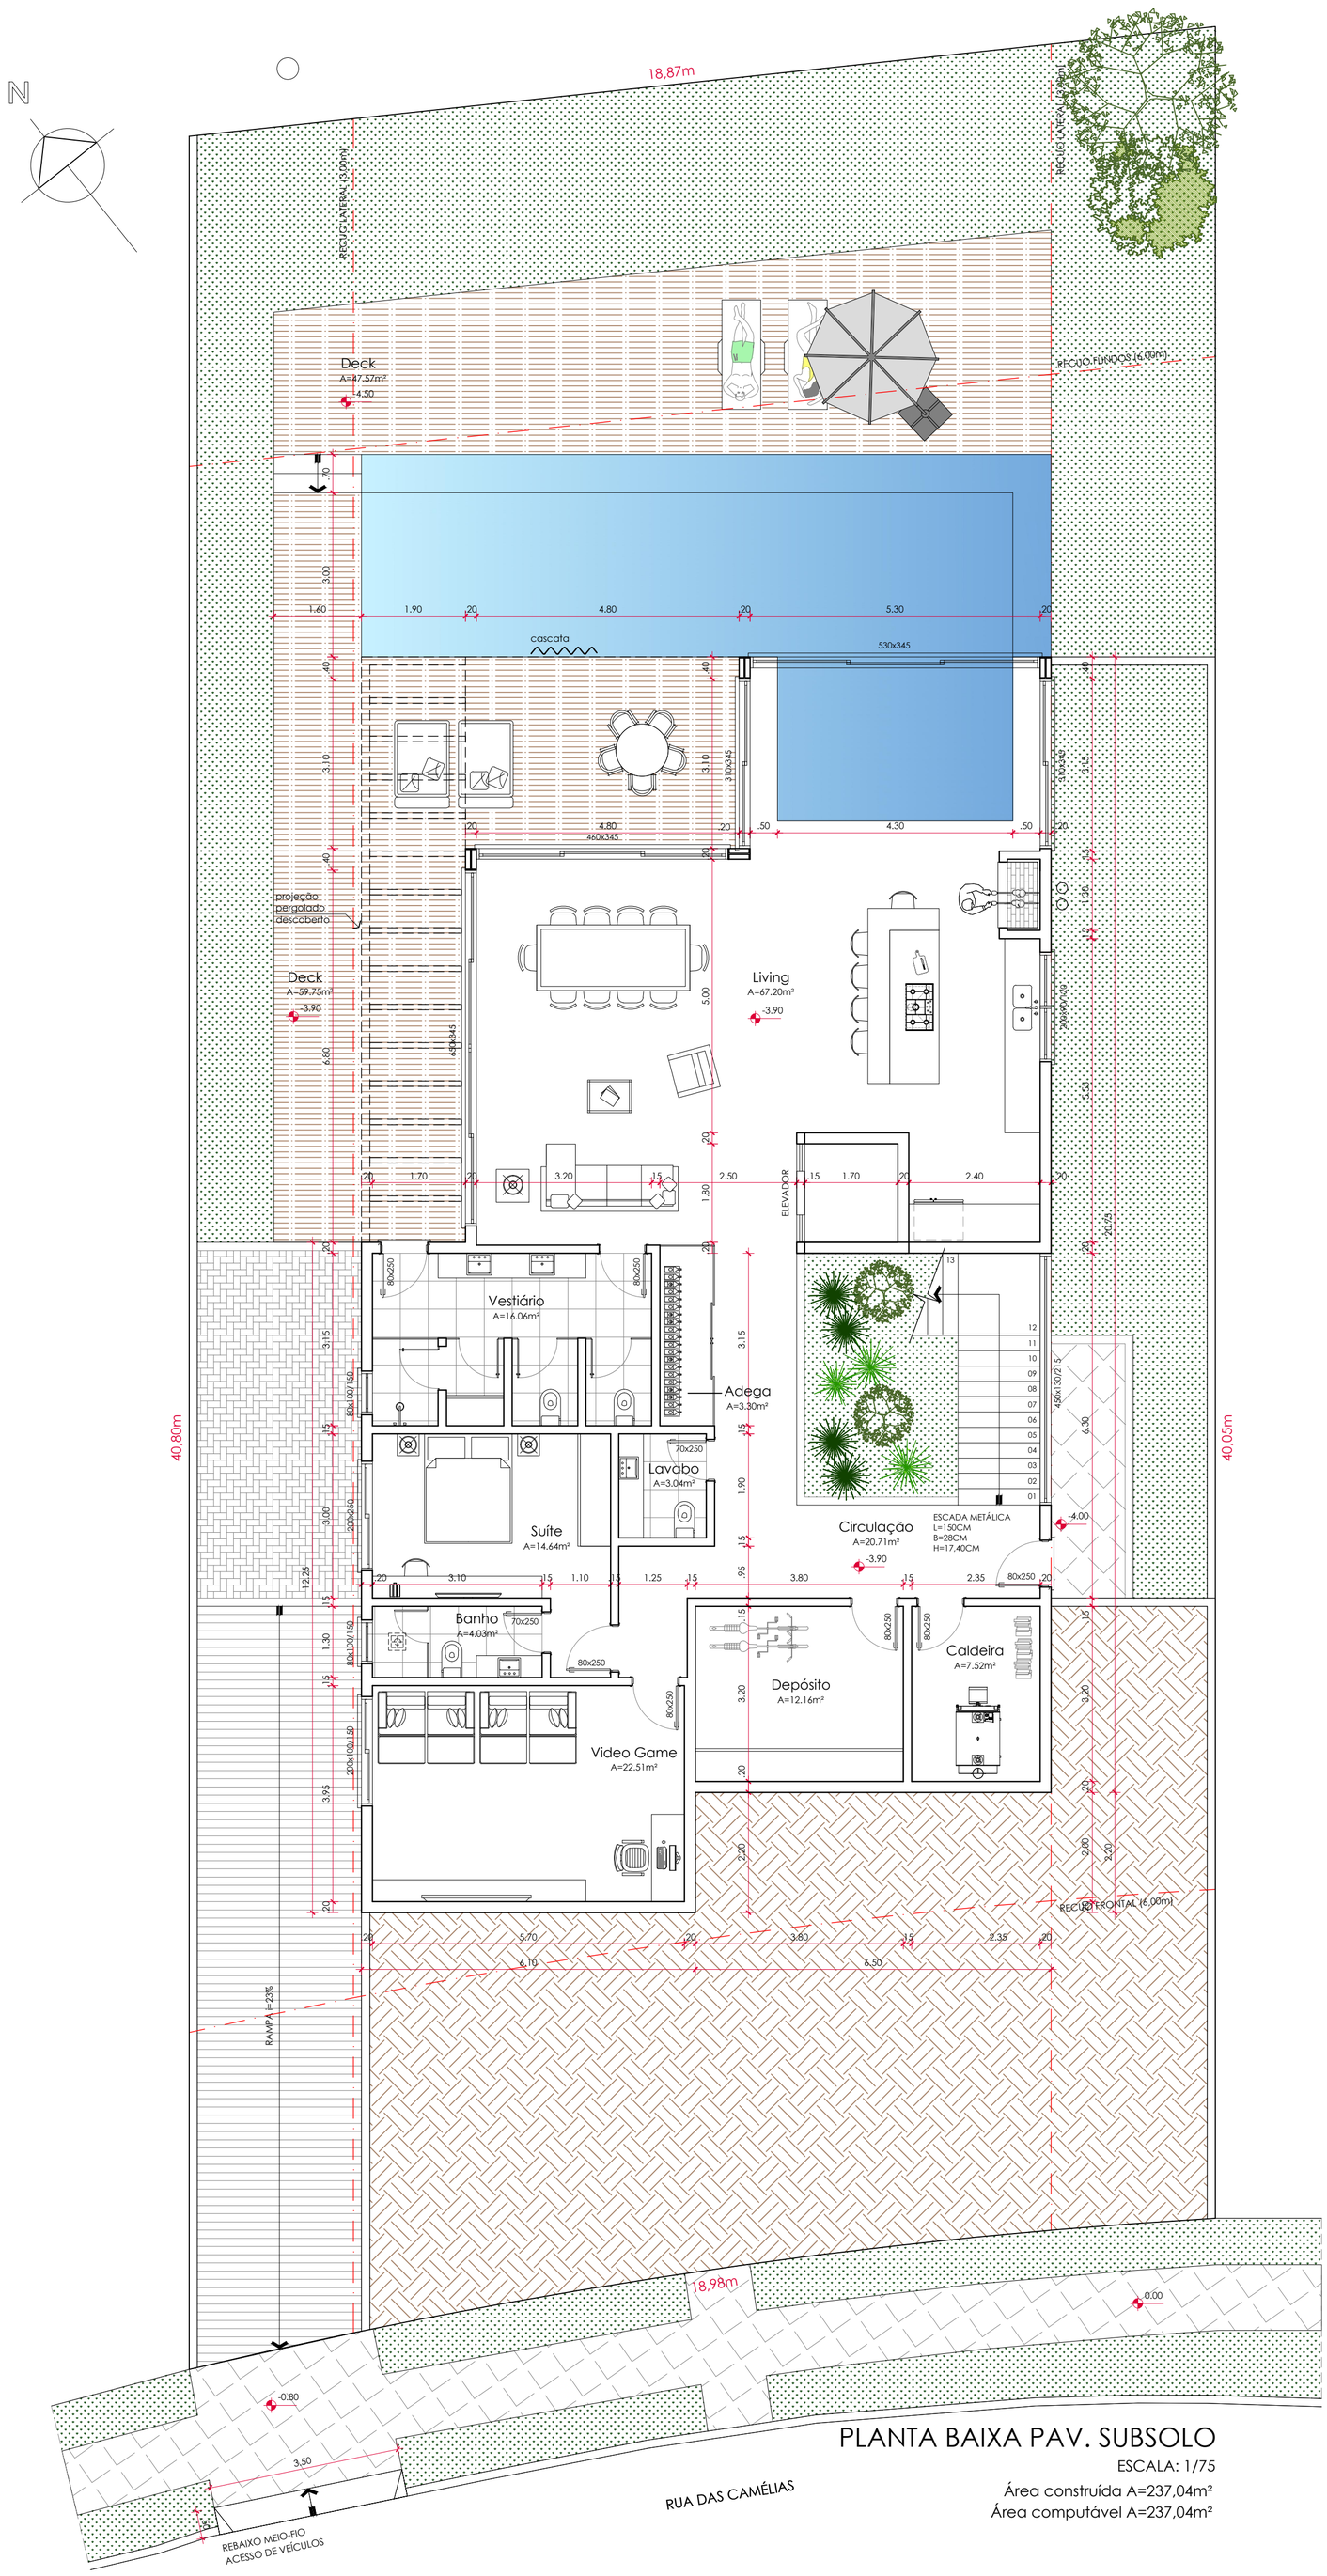

PLANTA BAIXA PAV. SUBSOLO

ESCALA: 1/75

Área construída A=237,04m²

Área computável A=237,04m²

Goularte&Pedrassani
ARQUITETOS

PROJETO ARQUITETÔNICO

Projeto: Edificação Residencial Unifamiliar		Área: 694,38 m²	Escala: 1/75
Endereço: Rua das Camélias, Condominio Altos Pinheiros - Canela/RS		Data: maio/2020	Desenho: Aline
Responsáveis técnicos:	Proprietário:		Prancha:
Arq. Diogo Stacke Pedrassani CAU A66524-0	Hasam Incorporações Eireli CNPJ:25.446.906/0001-65		
Arq. Edenaur da Silva Goularte Jr. CAU A67163-0	Planta Baixa Pav. Subsolo		