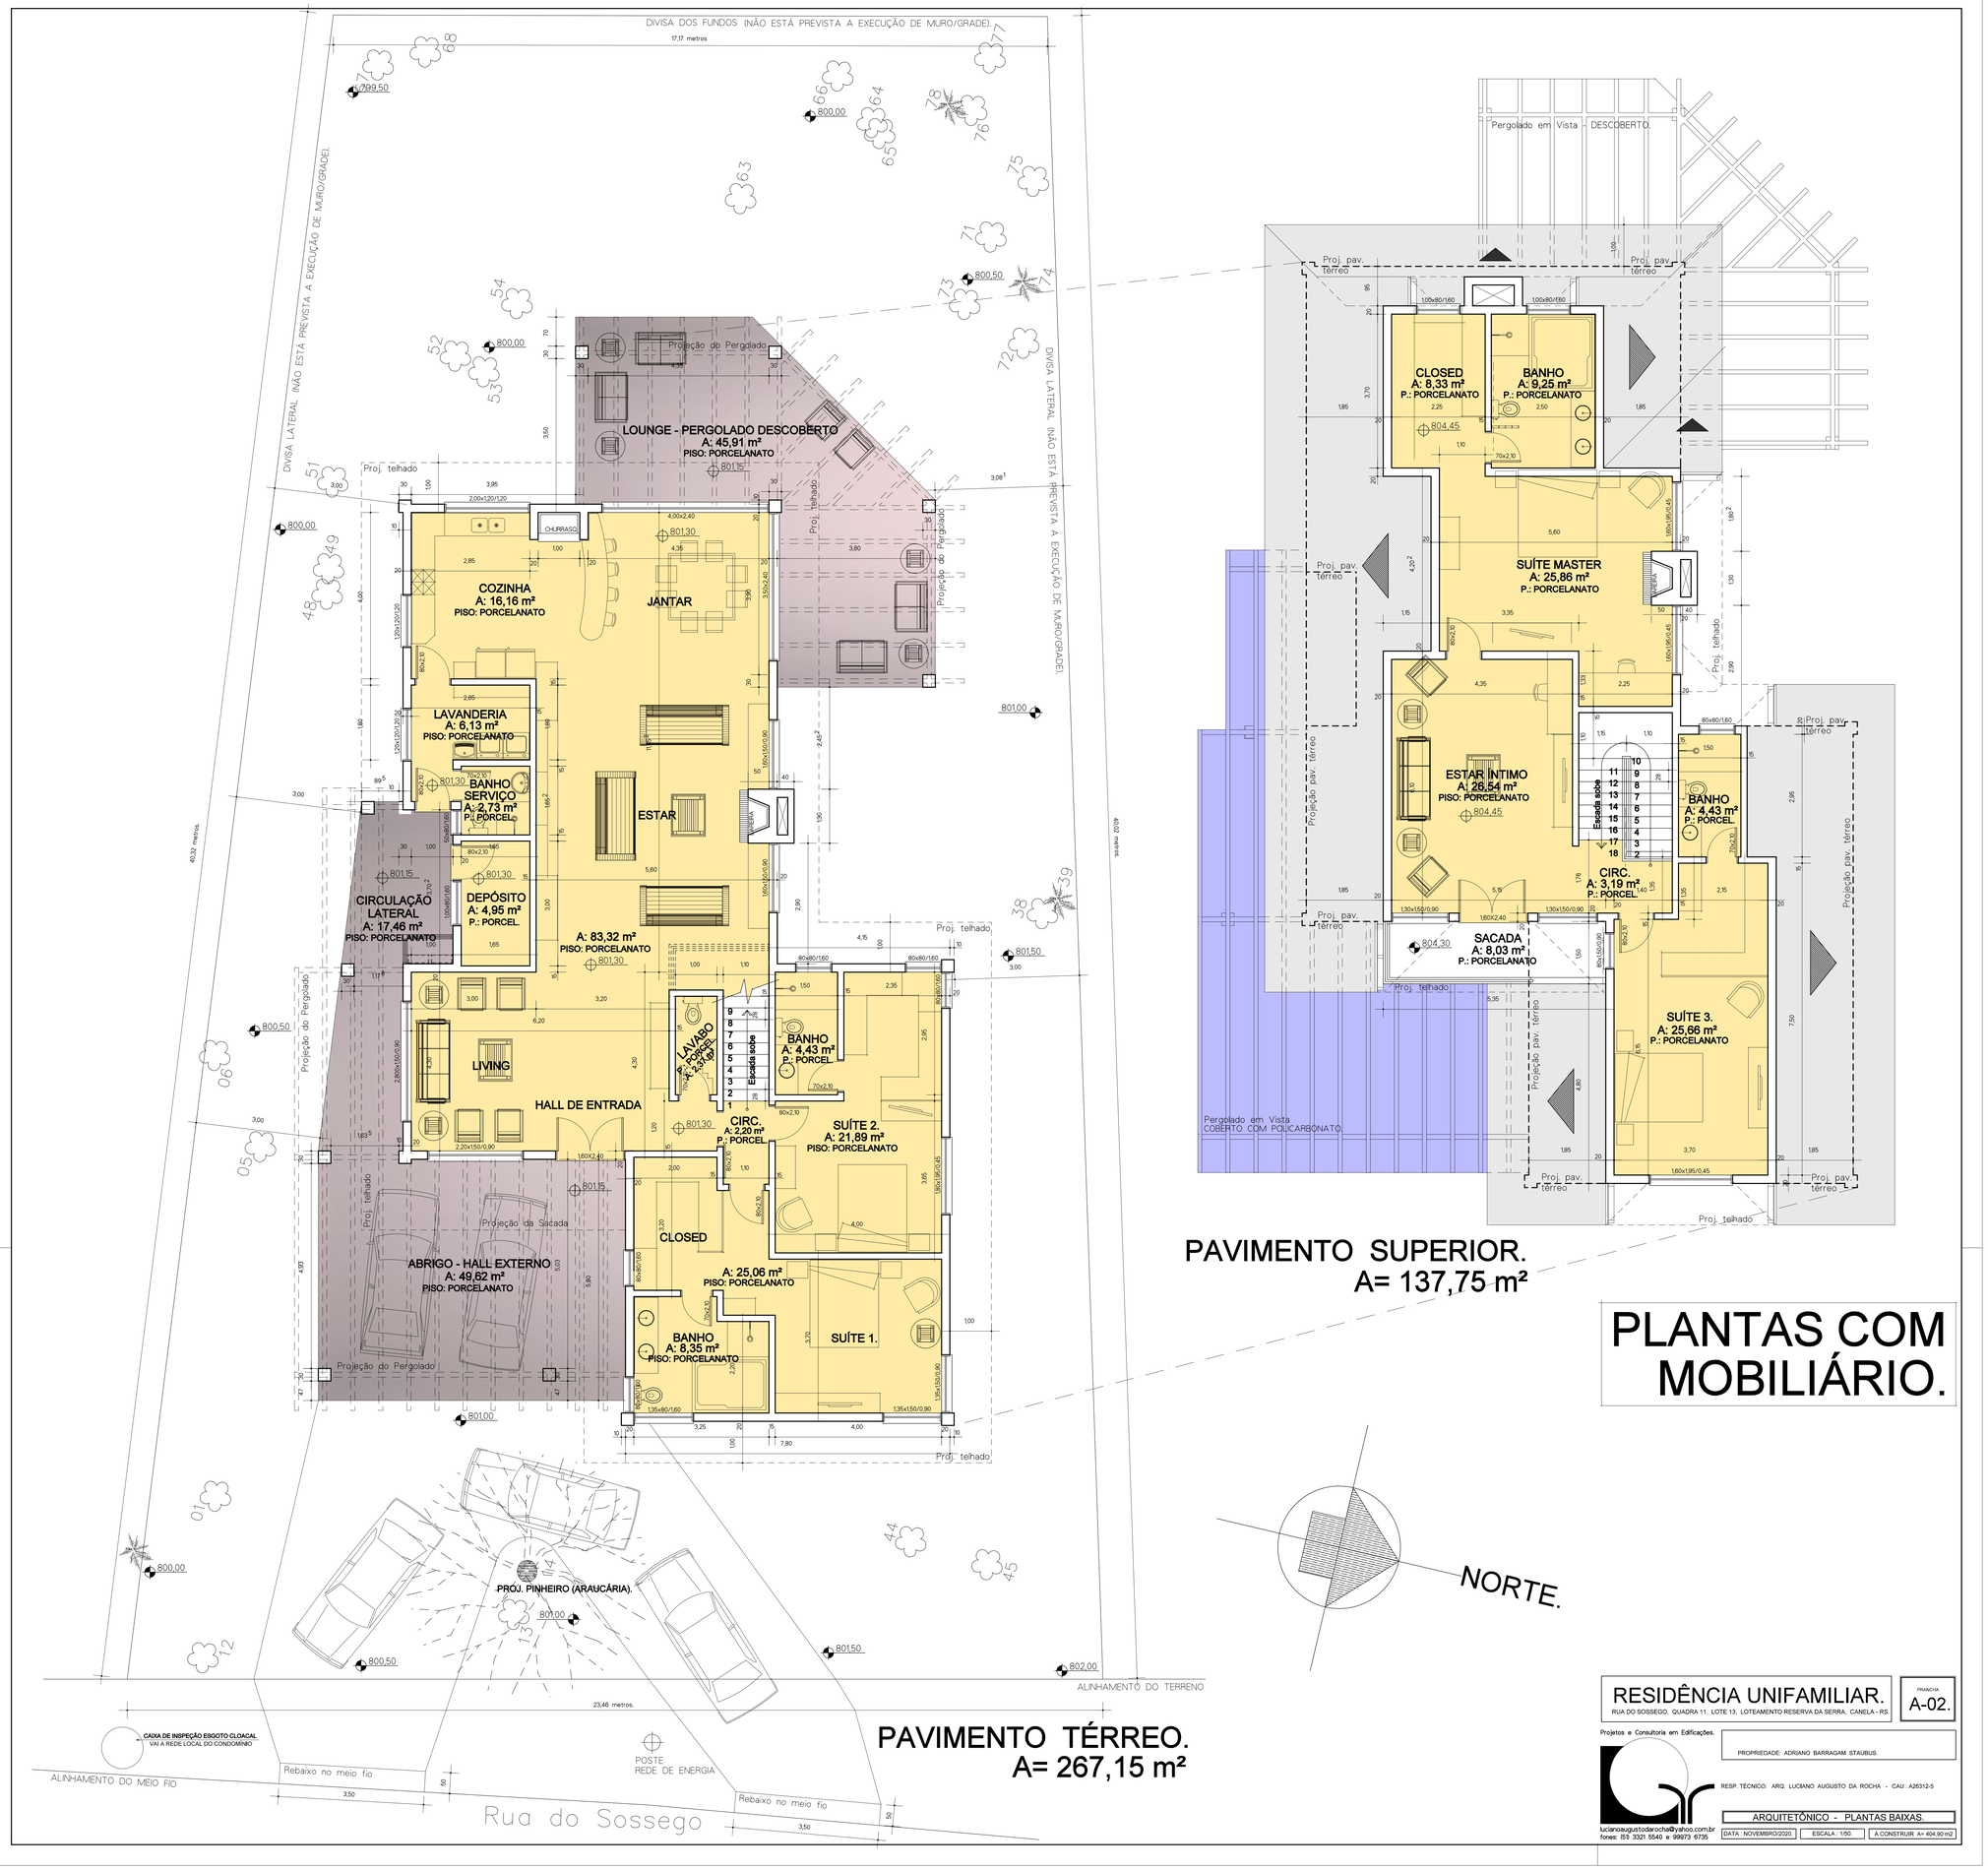

PAVIMENTO SUPERIOR.
A= 137,75 m²

PAVIMENTO TÉRREO.
A= 267,15 m²

PLANTAS COM MOBILIÁRIO.

NORTE.

RESIDÊNCIA UNIFAMILIAR.

RUA DO SOSSEGO, QUADRA 11, LOTE 13, LOTEAMENTO RESERVA DA SERRA, CANELA - RS.

PRANCHA A-02.

Projetos e Consultoria em Edificações.

PROPRIEDADE: ADRIANO BARRAGAM STAUBUS.

RESP. TÉCNICO: ARQ. LUCIANO AUGUSTO DA ROCHA - CAU: A26312-5

luciano.augustodarocha@yahoo.com.br
fones: (51) 3321 5540 e 99973 6735

ARQUITETÔNICO - PLANTAS BAIXAS.

DATA: NOVEMBRO/2020. | ESCALA: 1/50. | Á CONSTRUIR A= 404,90 m2