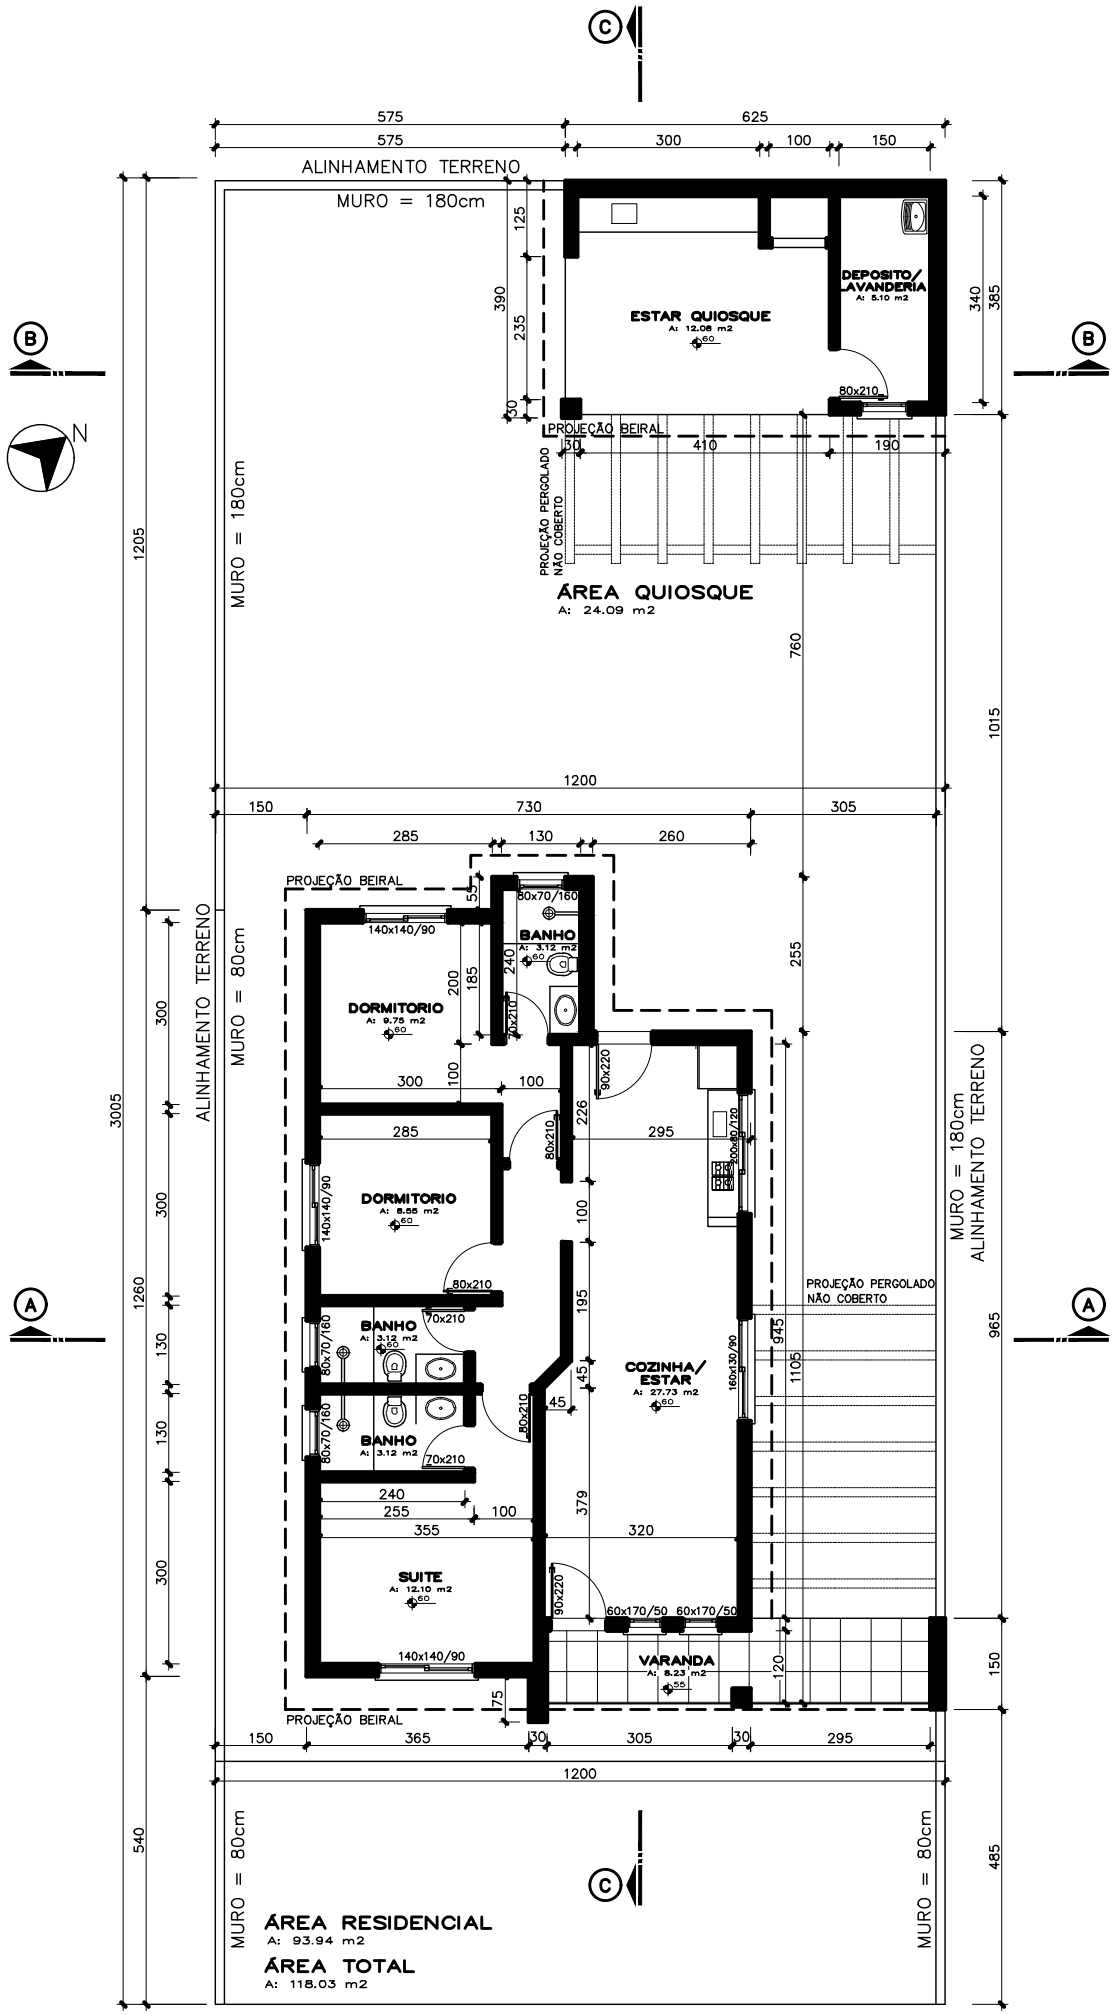

DIREITOS AUTORAIS RESERVADOS CONFORME LEI COMPLEMENTAR 9610/98

GRÉGORI BORGES
ARQUITETURA -URBANISMO / CAU A89425-7

ASSUNTO
PLANTA BAIXA

ESCALA
SEM ESCALA