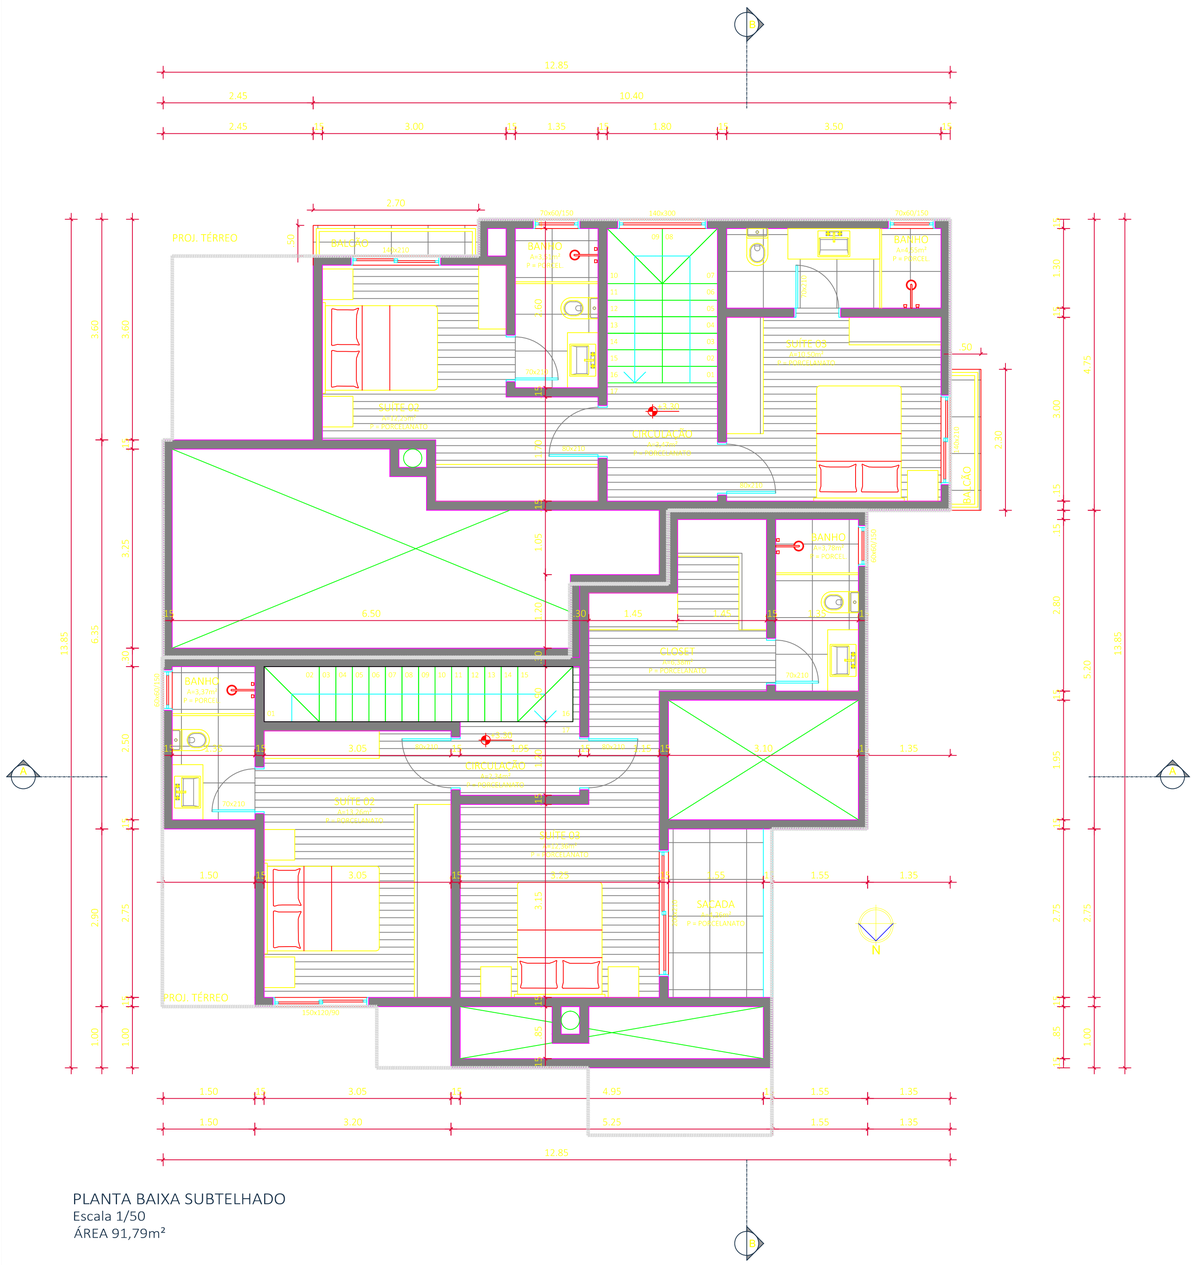

PLANTA BAIXA SUBTELHADO
Escala 1/50
ÁREA 91,79m²

RESIDÊNCIA UNIFAMILIAR
Residência unifamiliar em alvenaria

Nome: Colmeia Consultoria de Investimentos LTDA
CNPJ: 26.842.126/0001-30
Endereço: Avenida Caixa Econômica esq com a Trav. do Lago, Lote 1585 - Palace Hotel - Canela - RS

RESPONSÁVEL TÉCNICO PROJETO
Arq. Rafael Manzoni Cardoso
CAU/RS 75.266-5

RESPONSÁVEL TÉCNICO EXECUÇÃO
Arq. Rafael Manzoni Cardoso
CAU/RS 75.266-5

EQUIPE TÉCNICA
Arq. Rafael Manzoni Cardoso CAU/RS 75.266-5

CONTEÚDO DA PRANCHA
Pranchas:
Planta baixa subtelhado

desenho:.....
arquivo:.....
prancha:..... arquitetônico
escala.....1/50
data.....27/10/2021

03/06

MANZONI CARDOSO ARQUITETURA
54 3282.2647
Visconde de Mauá, 590
Sala 01 | Centro | Canela/RS
oi@mcardoso.arq.br
@manzonicardosoarquitetura