


FACHADA -LATERAL

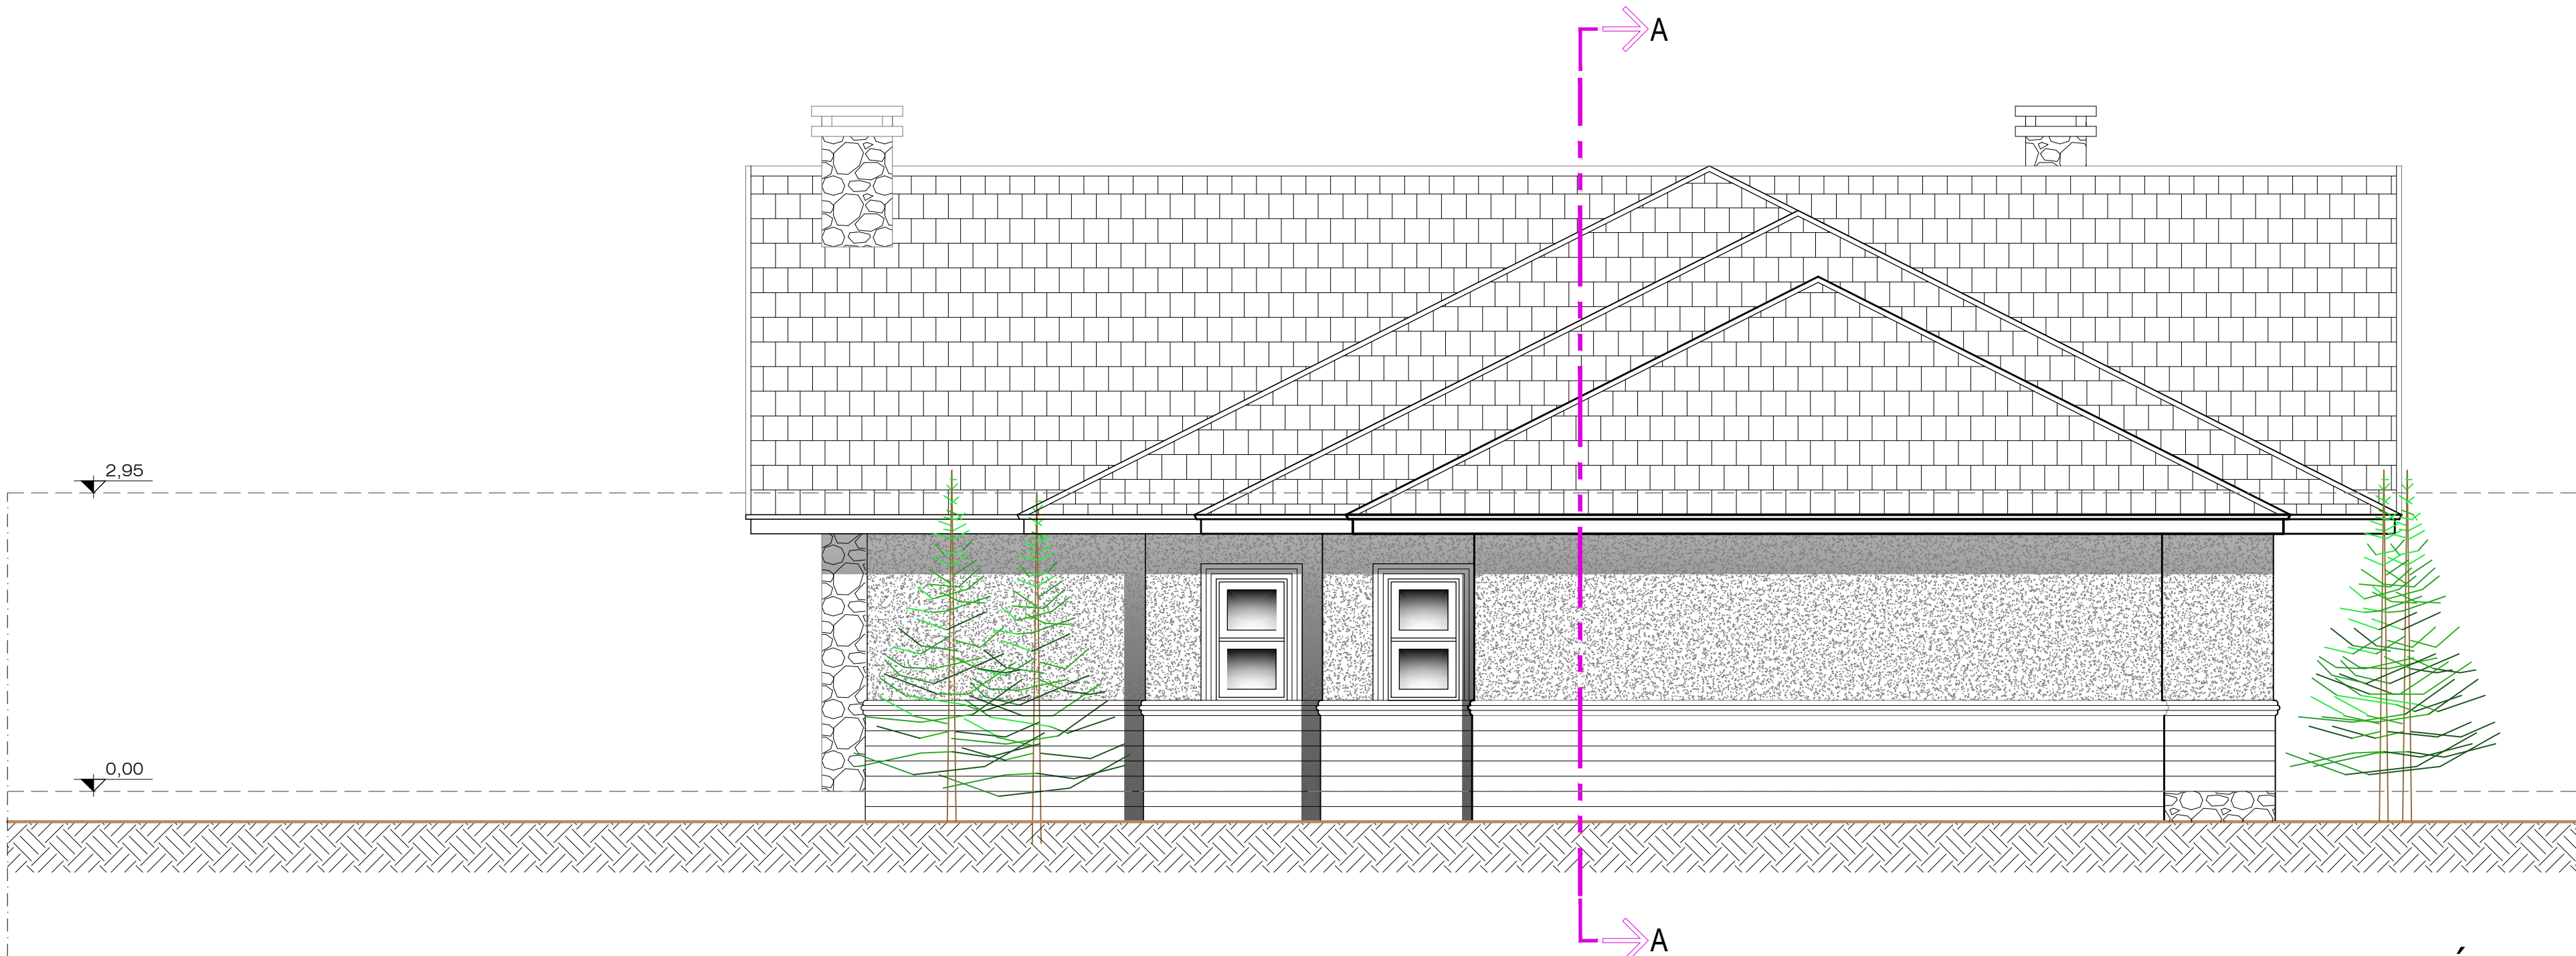

FACHADA -FRENTE SECUNDÁRIA

DATA	ALTERÇÕES	

Angela Elisabeta Kuhn

A R Q U I T E T A

Obra: Residência Unifamiliar- Lote 6 - Quadra L - Altos Pinheiros - Canela- RS		
Assunto: FACHADAS	241,21m²	1/50
	Área	Escala
Proprietário: JNT Incorporadora Ltda	Lili	Fev/ 2021
	Desenho	Data
Projeto: Angela Elisabeta Kuhn CAU: 8329-1	Arq. Angela Elisabeta Kuhn	1
	Revisor	
Execução: José Luiz Stahl CREA:63.853	A-05	Revisão
	Prancha	