


RUA DANTON CORRÊA



RUA OSVALDO ARANHA

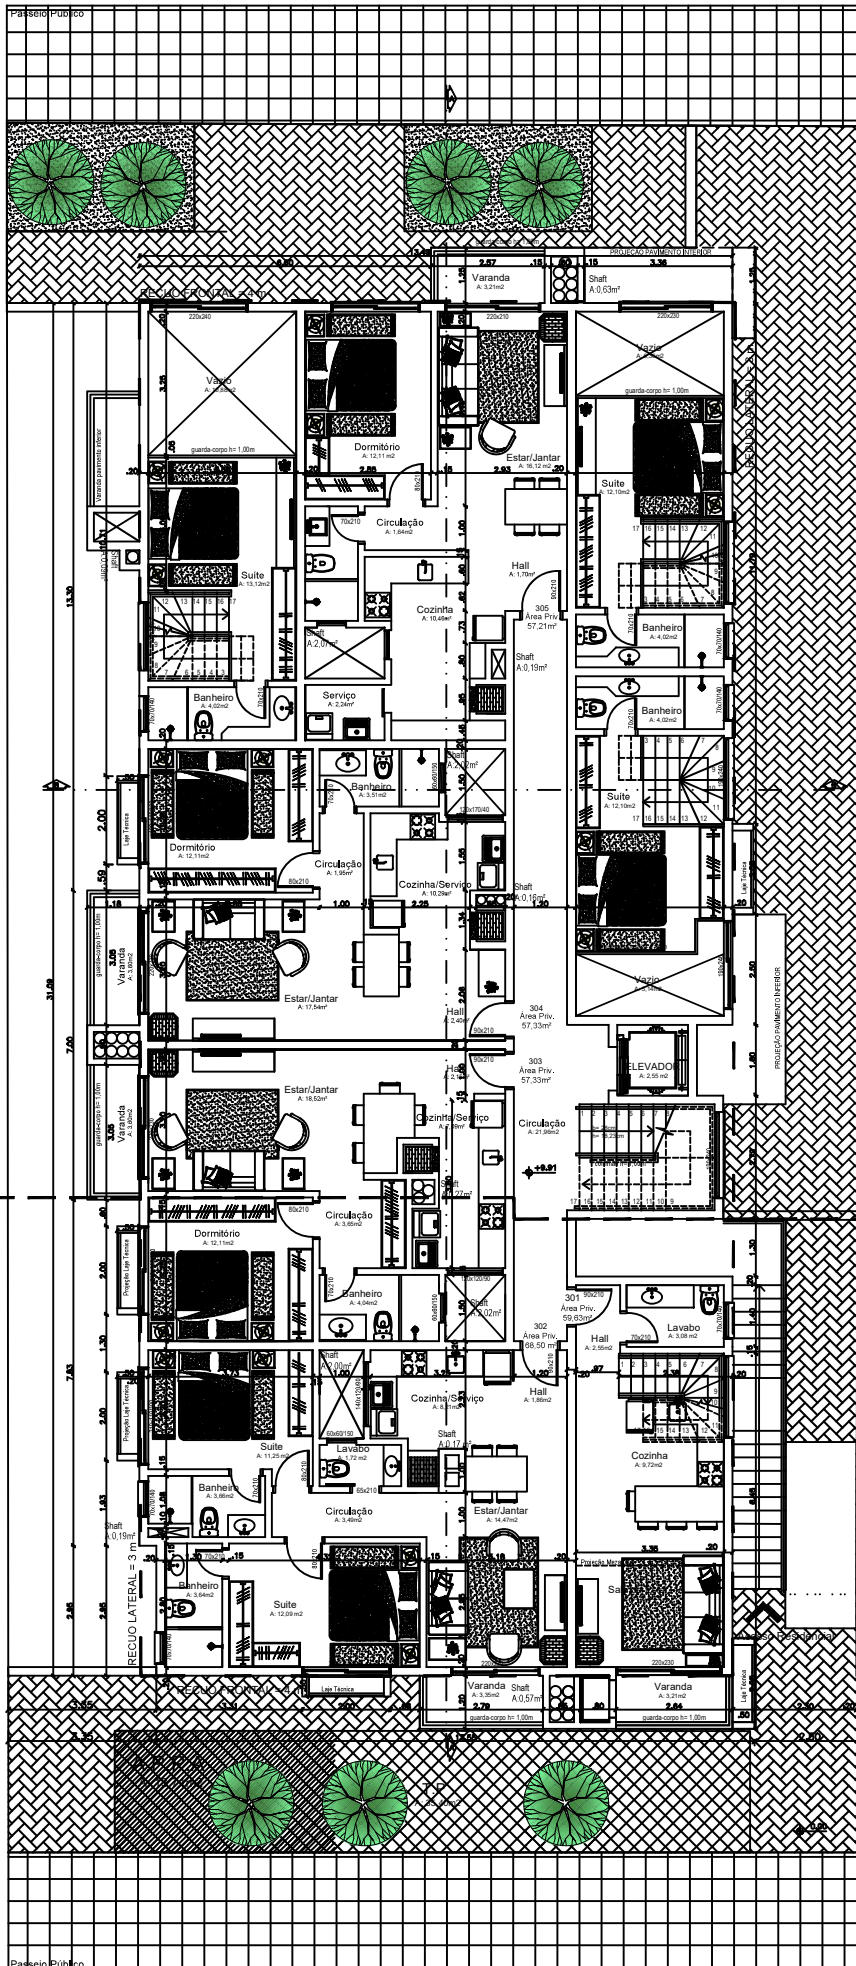

Norte

PLANTA BAIXA - 4º PAVIMENTO / 3º PAVIMENTO
 esc 1:75
 área= 404,58m² - CONSTRUÍDA