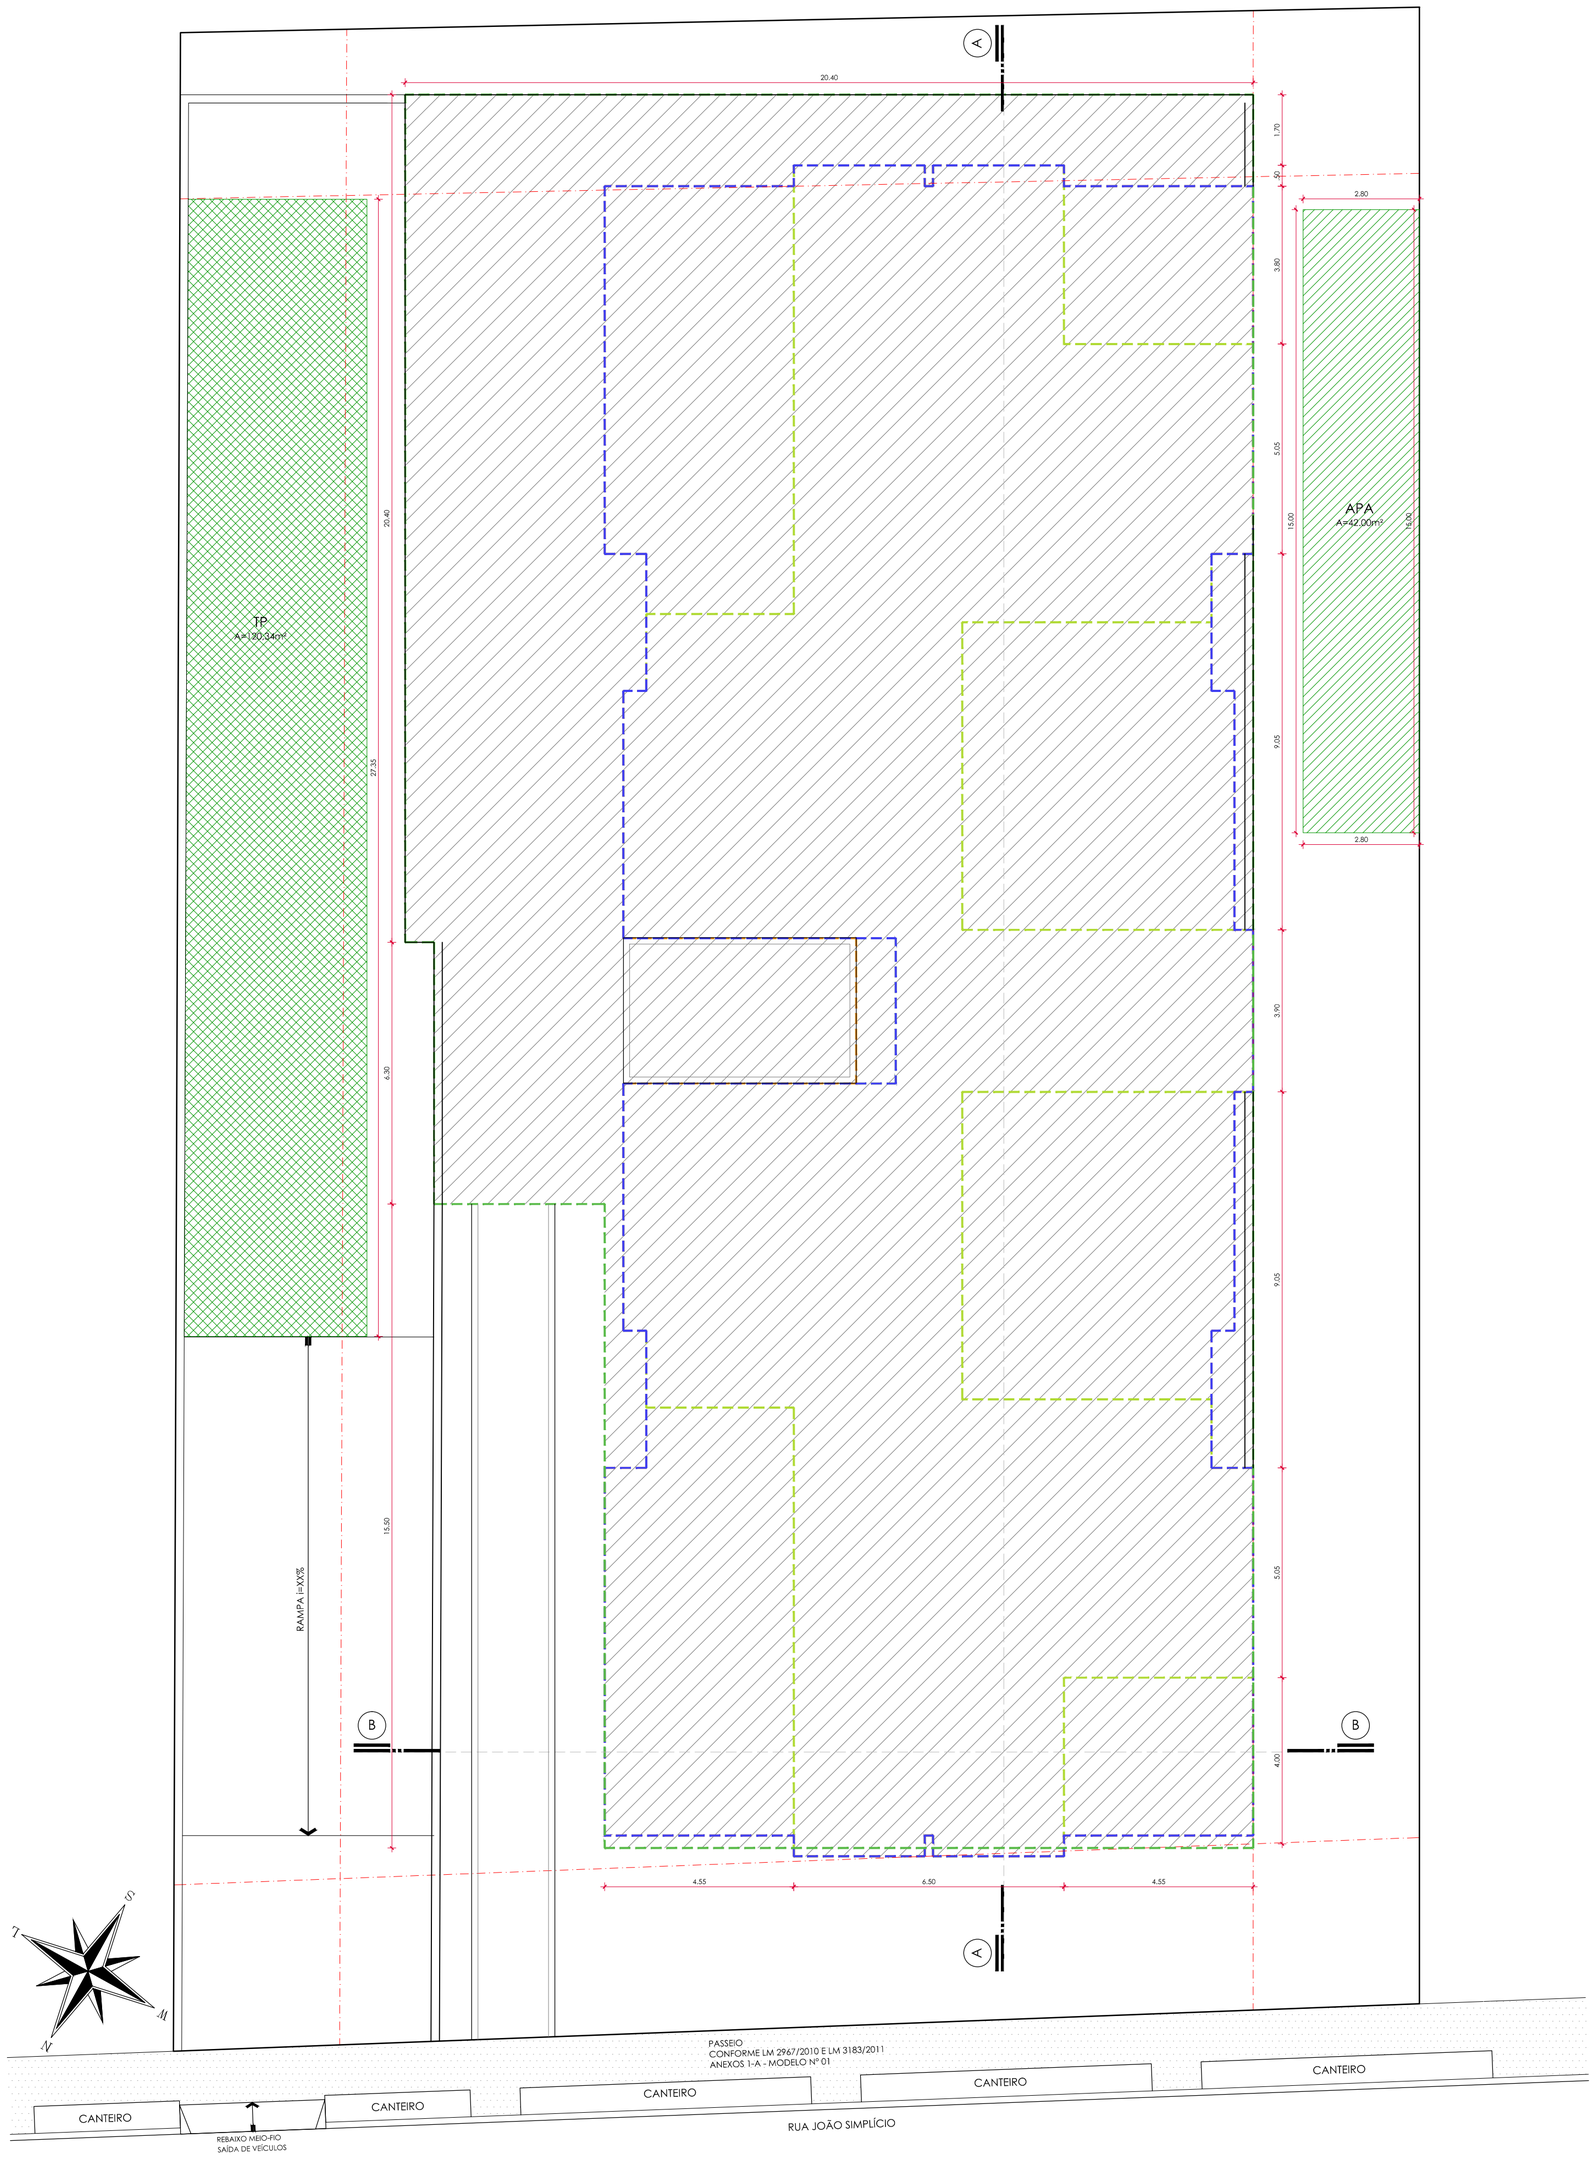

PLANTA DE LOCALIZAÇÃO

SCALA: 1/100

LEGENDA

	EXIGIDO	PROJETO
	TP (15%) = 112,50m²	TP (16,00%) = 120,34m²
	APPA (5%)= 37,50m²	APPA (5,62%) = 42,00m²

LEGENDA PAVIMENTOS

- PAVIMENTO SUBSOLO
- PAVIMENTO TÉRREO
- PAVIMENTO TIPO (2º-3º-4º)
- PAVIMENTO COBERTURA

Rev.	Data	Responsável	Descrição
01	21/09/2020	Vanessa	Parecer 01
00	15/07/2020	Vanessa	Emissão Inicial

Goularte&Pedrassani
ARQUITETOS

ESTUDO DE VIABILIDADE

Projeto: Edificação Residencial Unifamiliar	Área: 3.384,75m²	Escala: 1/75
Endereço: Canela/ RS	Data: Setembro/2020	Desenho: Vanessa

Responsáveis técnicos:

Arq. Diogo Stacke Pedrassani
CAU A66524-0

Arq. Edenaur da Silva Goularte Jr.
CAU A67163-0

Proprietário:

Muller construções Ltda

Planta de localização

Prancha: 01