LEGENDA REVESTIMENTOS

REVESTIMENTO PAREDES			
1	PINTURA ACRILICA	3	CERÂMICA 43 X 43
2	PORCELANATO 100X100	4	

REVESTIMENTO PISOS			
1	LAMINADO	3	DECK MADEIRA GRÁPIA
2	REVESTIMENTO PORCELANATO 100 X 100	4	P.V.S

REVESTIMENTO FORROS			
1	FORRO DE MADEIRA	3	SEM FORRO/ LAJE
2	GESSO ACARTONADO (PINT. ACRILICA BRANCA)	4	

Paredes não cotadas internas = 15cm
Paredes não cotadas externas = 25cm
Golas das portas não cotadas = 10cm
Portas internas de madeira laminada maciça
Janelas em PVC com vidro duplo
Dimensões das esquadrias meramente para orçamento, para execução deve ser verificado in loco

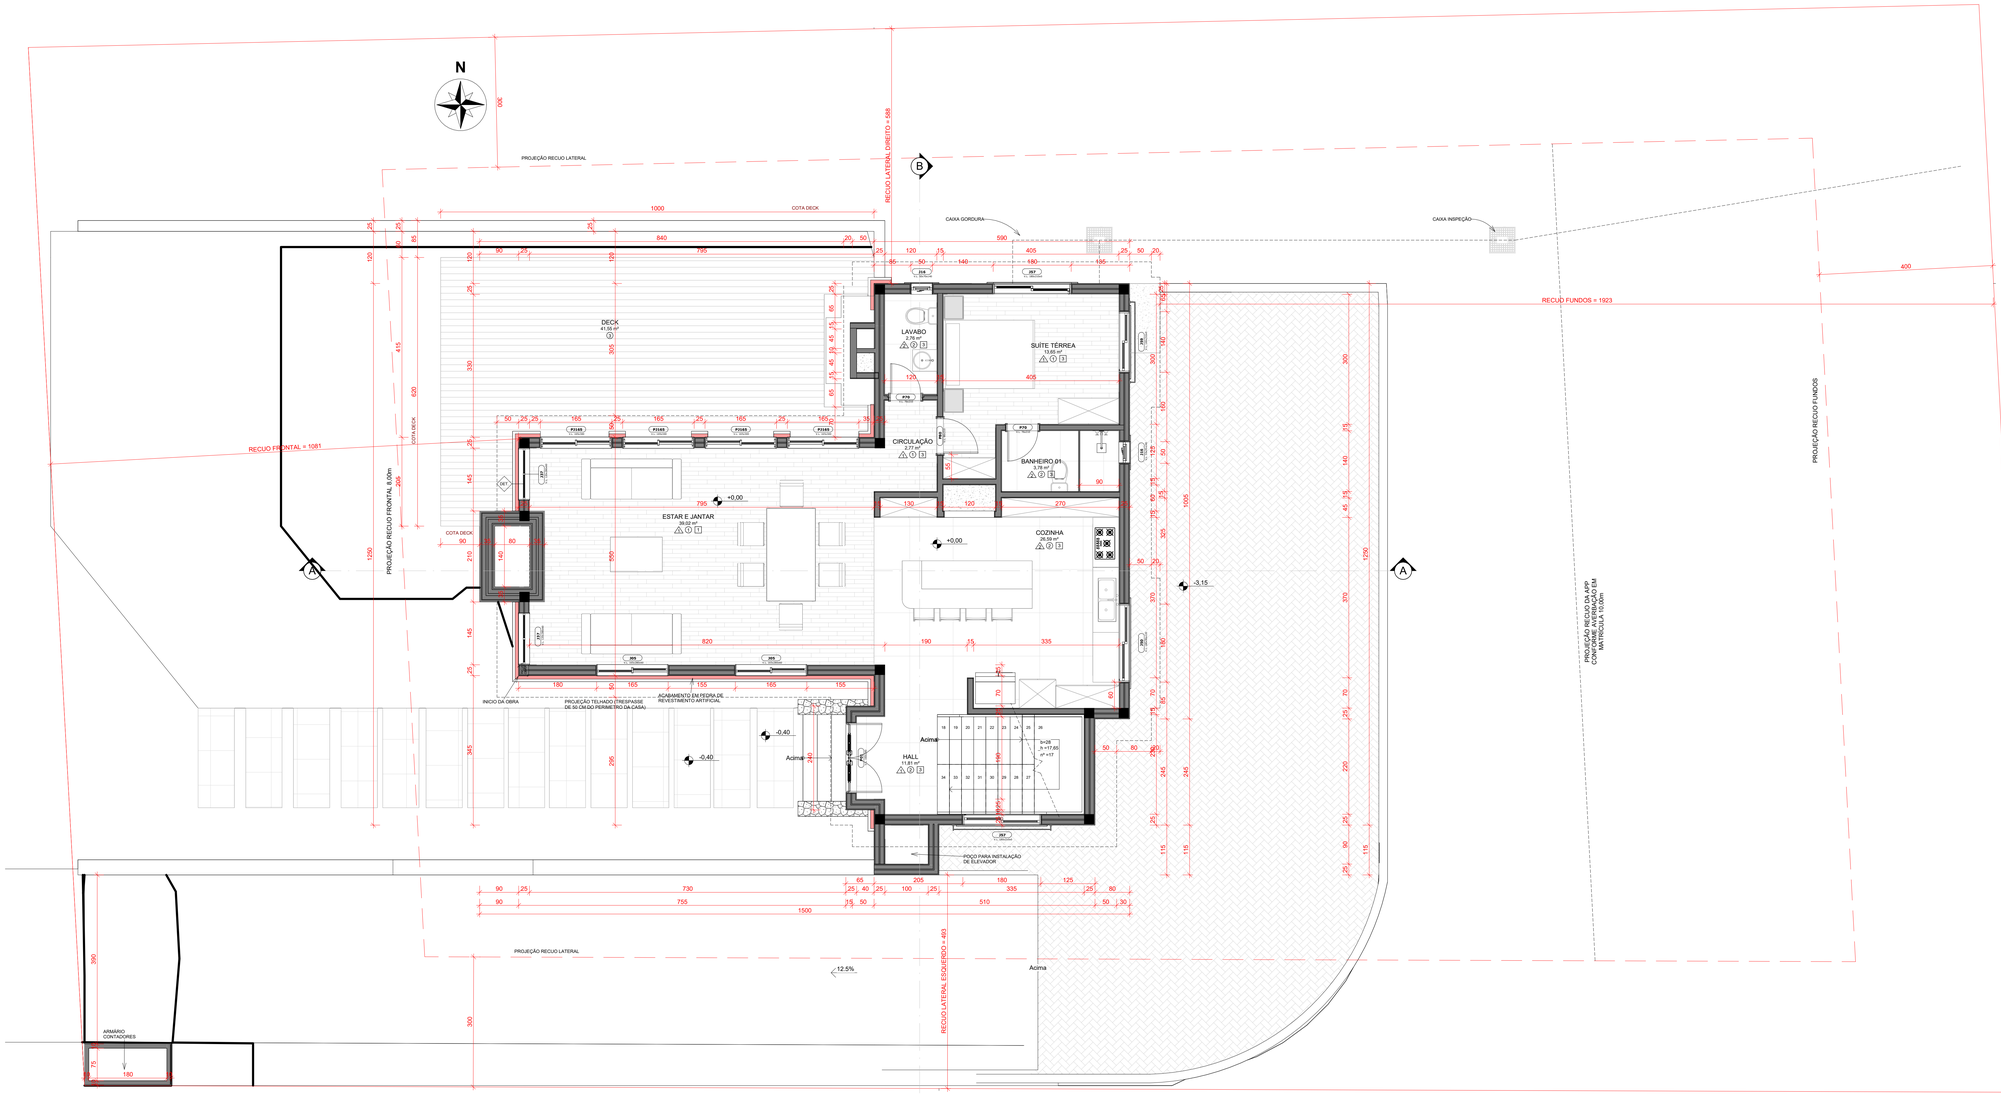

1 ARQ - TÉRREO
ESCALA 1 : 50

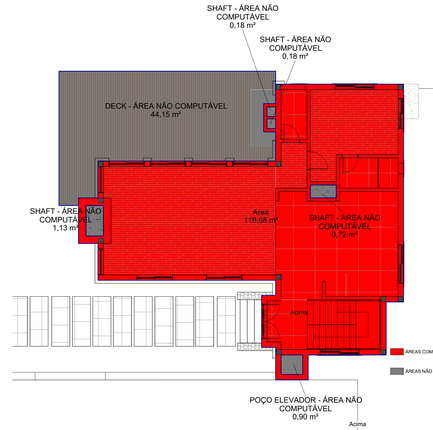

2 ÁREA CONSTRUÍDA - TÉRREO
ESCALA 1 : 100

PROJETO E LOCAL:
Residência Unifamiliar - Rua dos Comboatas - nº 60 (Lote 3, Quadra N), Condomínio O BOSQUE - Gramado/RS

PREFEITURA

ASSUNTO:
Planta Baixa Térreo

RAFAEL ZANATTA ARQUITETURA

PROPRIETÁRIO:
CARLOS AUGUSTO MOREIRA SEVERO

RESPONSÁVEL PELO PROJETO:
Arquiteto Rafael P. Zanatta - CAU - A-35775-8

ÁREA: 316,43 m²
DESENHO: MARCELO
DATA: 23/11/2021 09:34:14
PRANCHA: A03
REVISÃO: R01