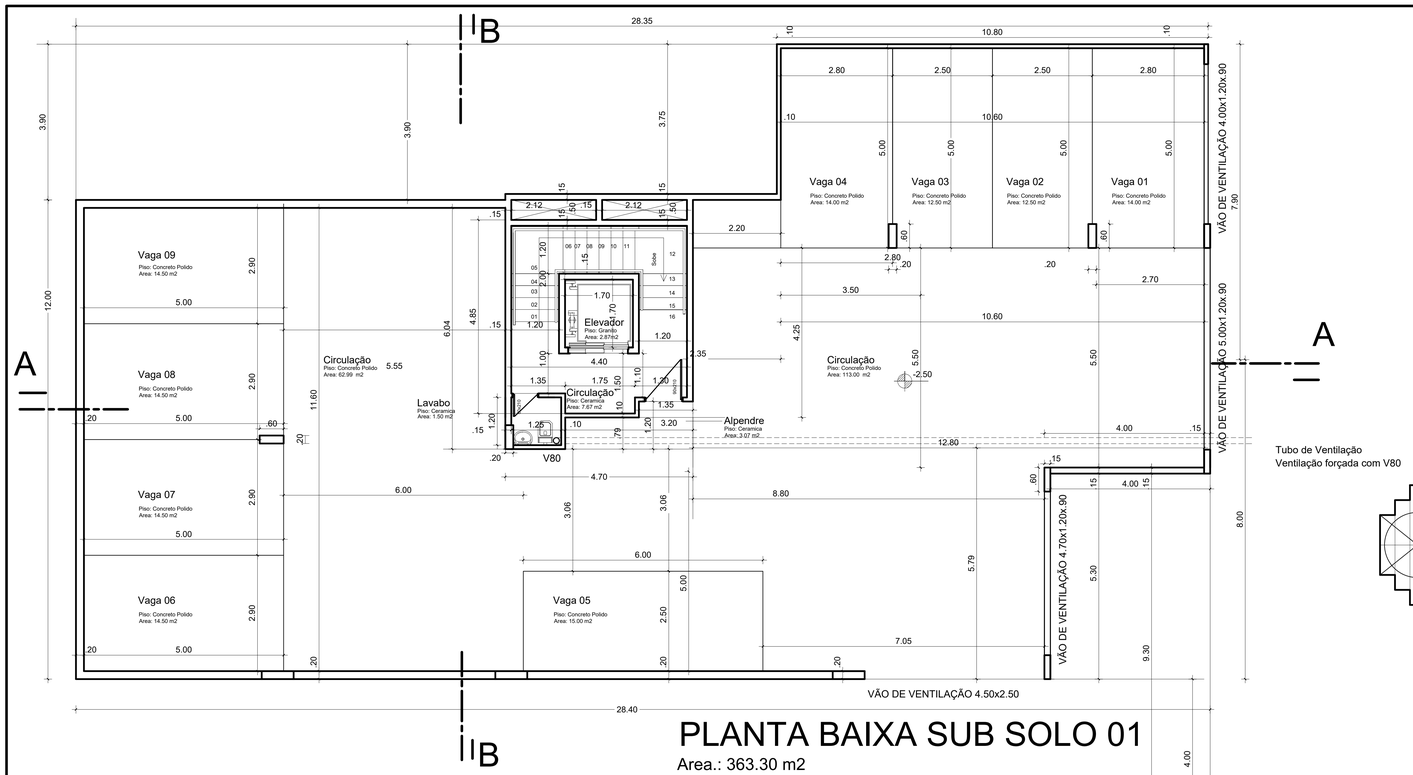

Area interna garagem:

Vagas + Circulação: 462.00 m²
462.00 m²/ 20= 23.10 m² (ventilação e iluminação)

Tubo de Ventilação
Ventilação forçada com V80

PLANTA BAIXA SUB SOLO 01

Area.: 363.30 m2
Esc.: 1/75

Predio Residencial em Alvenaria

Rua Coronel Diniz, Nº 310 , Bairro Centro, Canela, RS.

PROP.: CANELA CONSTRUÇÕES E INCORPORAÇÕES LDTA
CNPJ.: 19 515 301/0001-86

RESP. TÉCNICO: JADIR FABIANO PIRES DE SOUZA
CAU A 18682-1

ESCALA	ÁREA	DATA	DESENHO
INDICADA	2.117,37 m2	01/2019 Alterado em 08/2021	PAPA

Rua João Pessoa, Nº 1122, Fone/Fax 0(xx54) 3282-1033

03

Baixa Sub solo 01

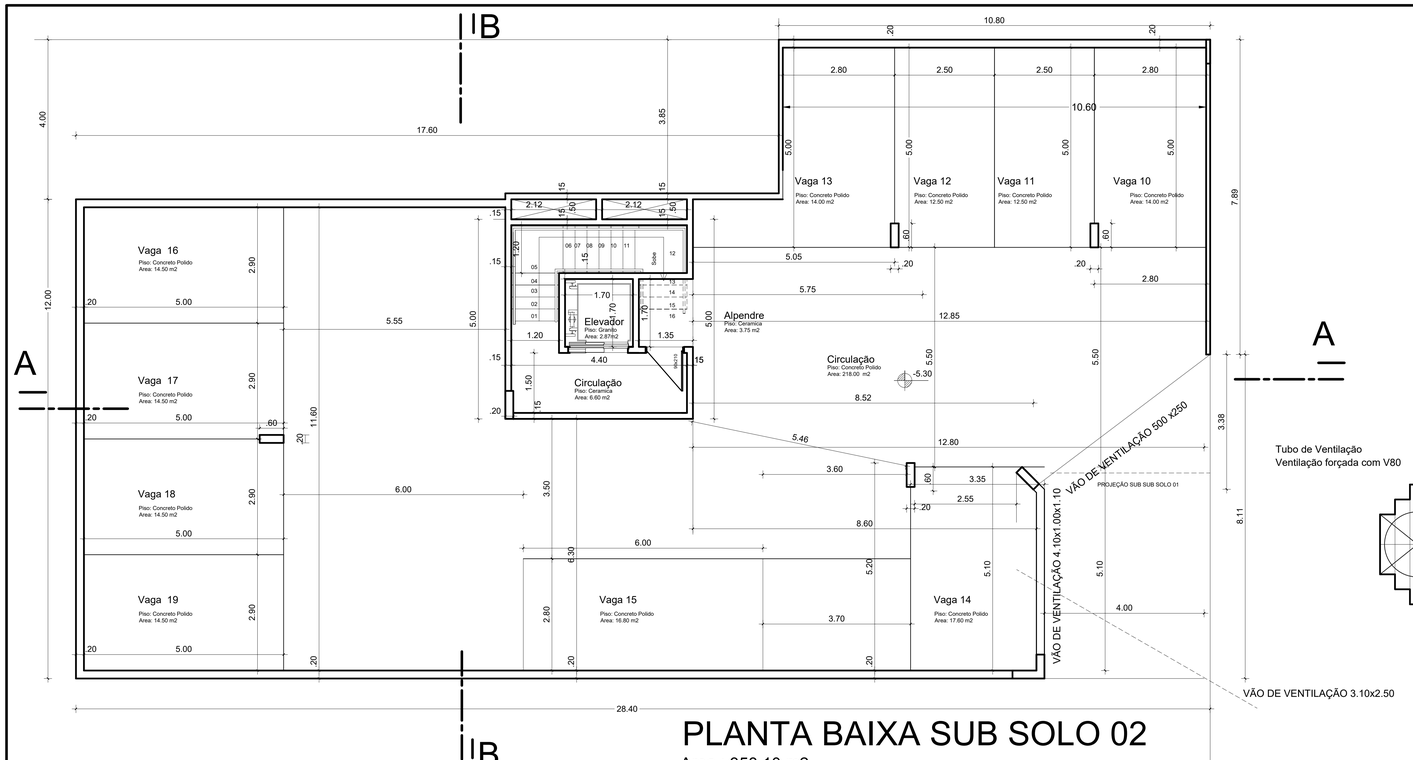

Area interna garagem:

Vagas + Circulação: 321.40 m²
321.40 m²/ 20= 16.07 m² (ventilação e iluminação)

Tubo de Ventilação
Ventilação forçada com V80

PLANTA BAIXA SUB SOLO 02

Area.: 358.10 m2
Esc.: 1/75

Predio Residencial em Alvenaria

Rua Coronel Diniz, Nº 310 , Bairro Centro, Canela, RS.

PROP.: CANELA CONSTRUÇÕES E INCORPORAÇÕES LDTA
CNPJ.: 19 515 301/0001-86

RESP. TÉCNICO: JADIR FABIANO PIRES DE SOUZA
CAU A 18682-1

ESCALA	ÁREA	DATA	DESENHO
INDICADA	2.117,37 m2	01/2019 Alterado em 08/2021	PAPA

Rua João Pessoa, Nº 1122, Fone/Fax 0(xx54) 3282-1033

02

Baixa Sub solo 02